
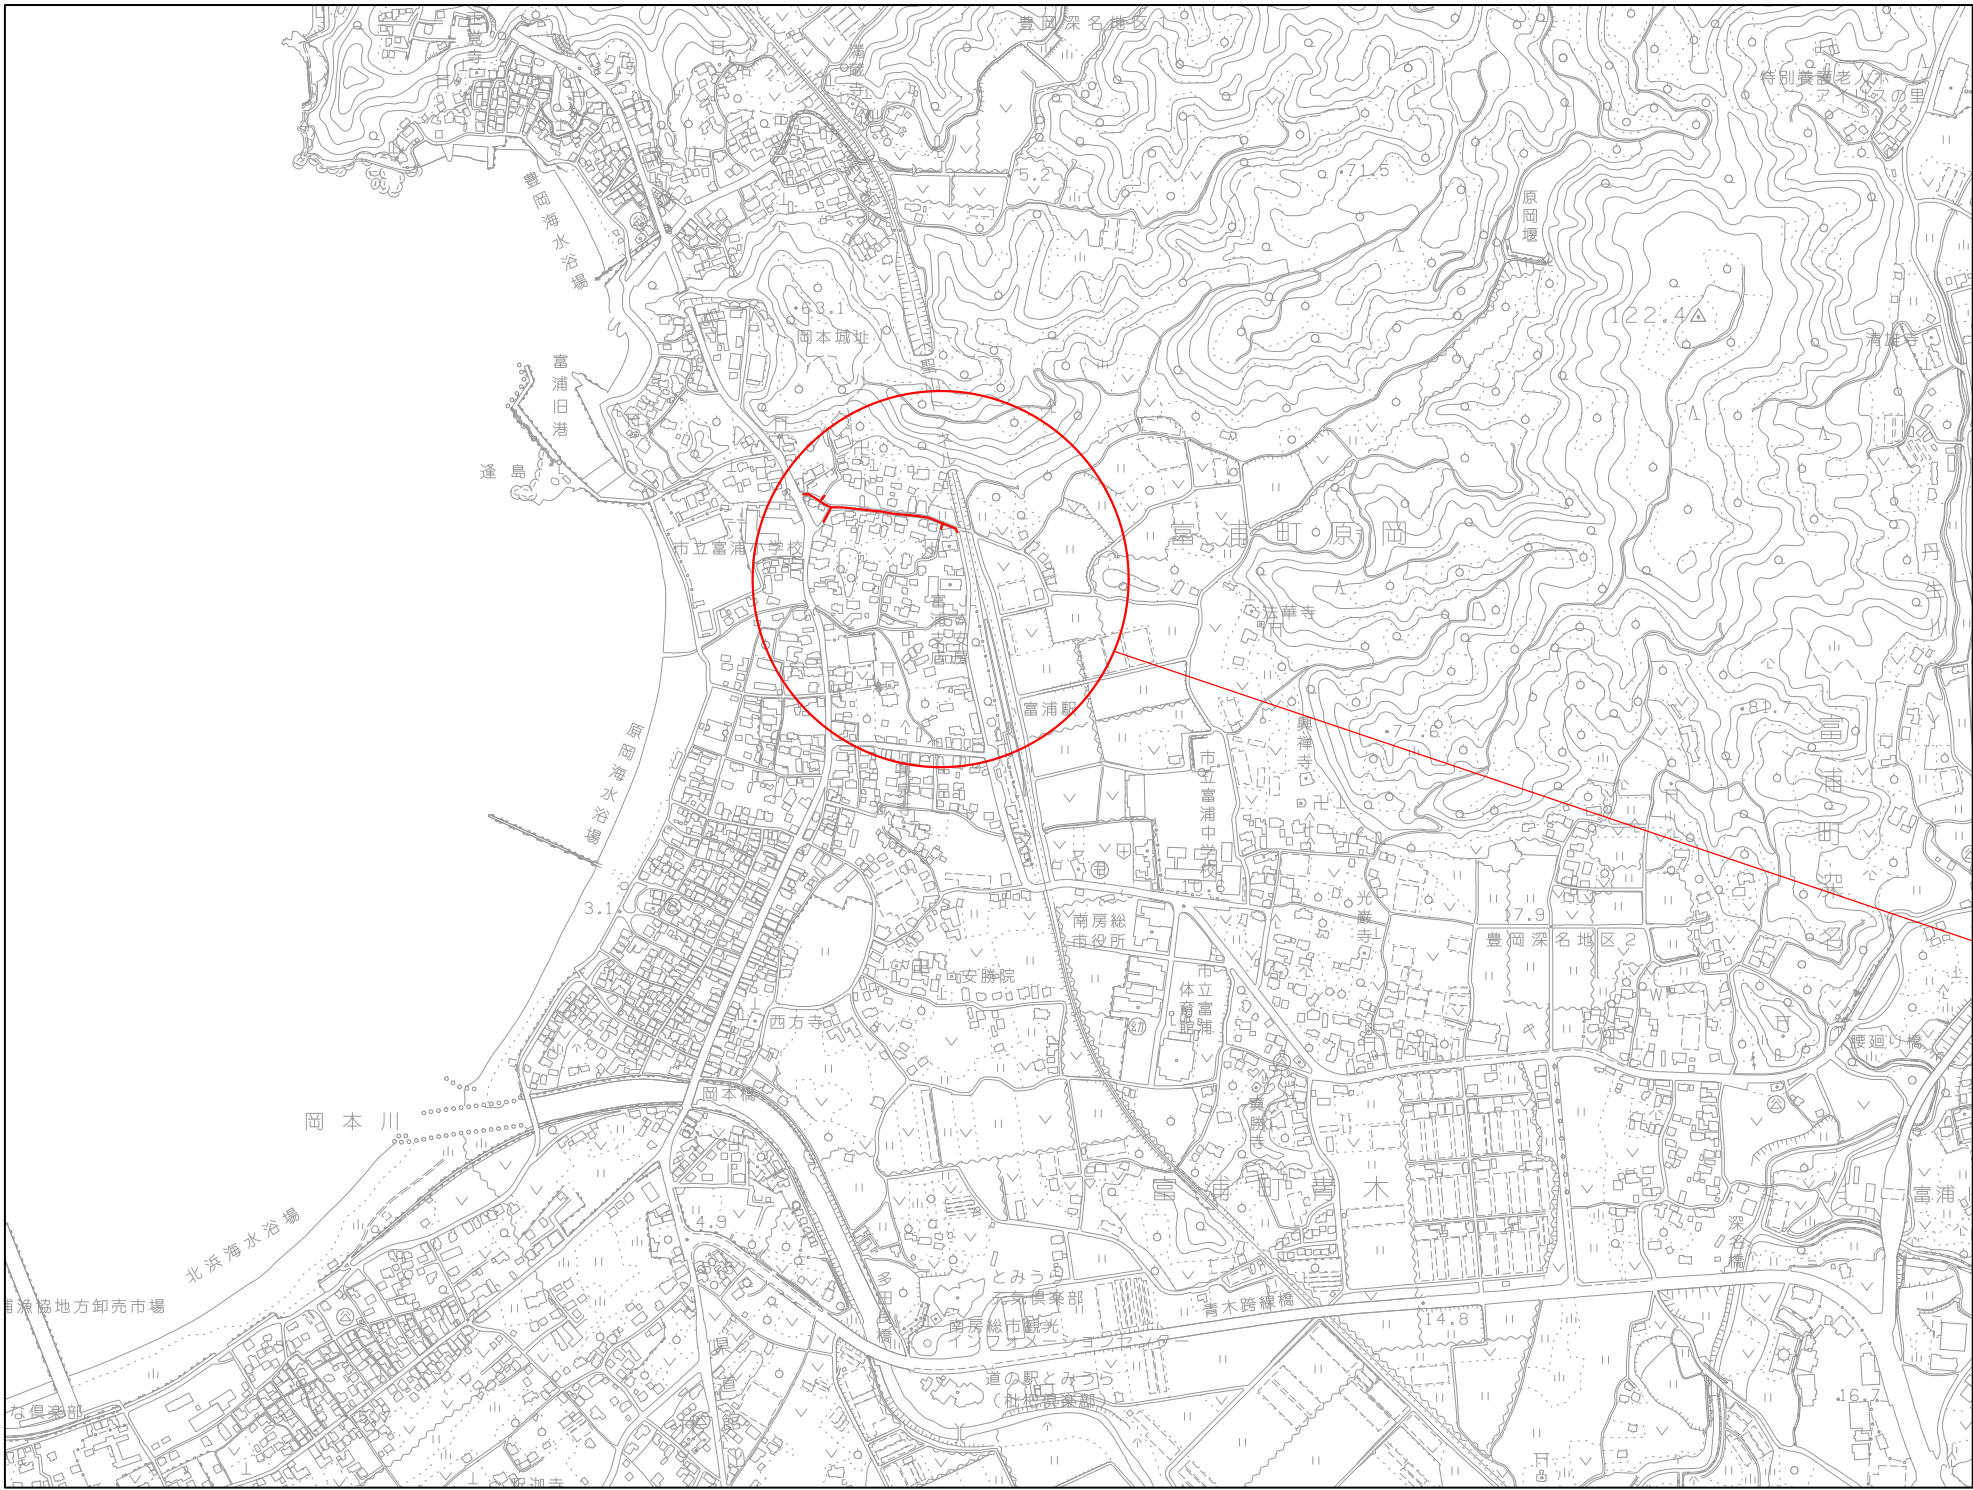



位置図 S=1:10,000

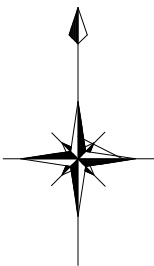


工事場所

南房総市富浦町豊岡地先 舗装本復旧工事（防安）			
令和 8 年度			
路線名	市道富浦1号線・同原岡6号線・同原岡7号線 法定外道路		
工事箇所	南房総市富浦町豊岡36番1地先		
図面種別	位置図		
図面番号	全 2 葉の内第 1 号		
縮尺	図示	内容表示	
安房郡市広域市町村圏事務組合水道部			
課長		設計者氏名	


本復旧平面図 S=1:500

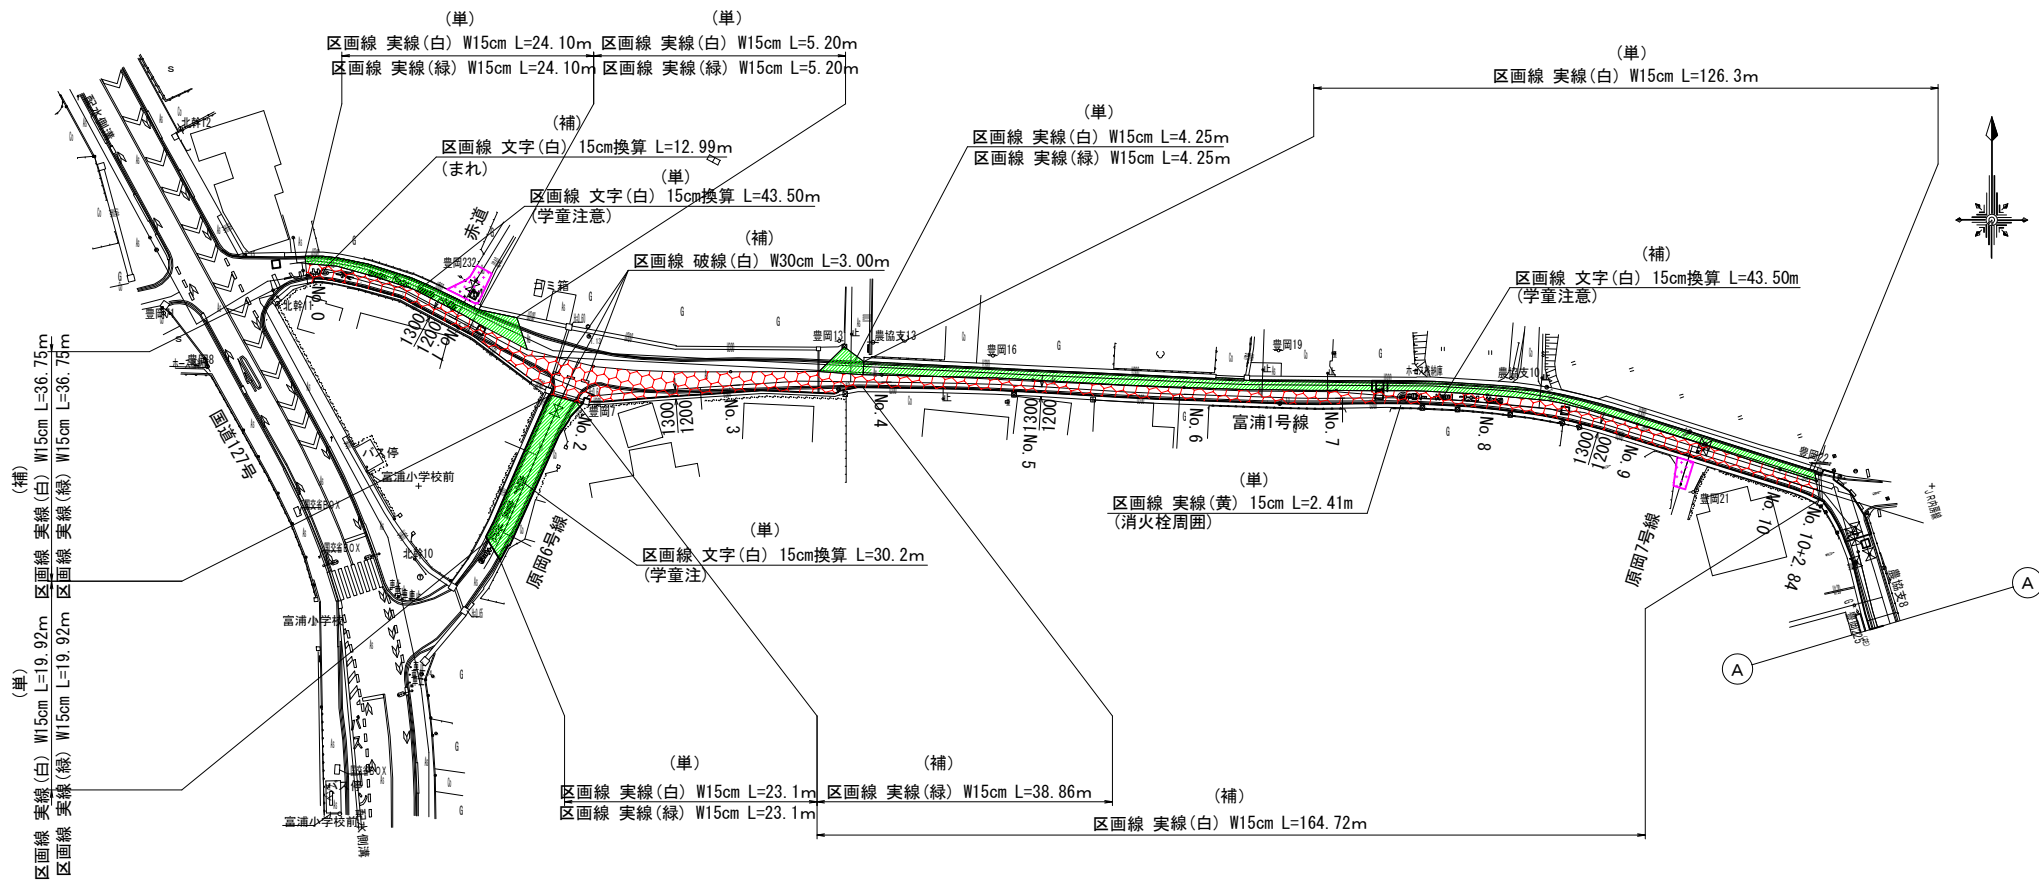

本復旧断面図 S=NONSCALE

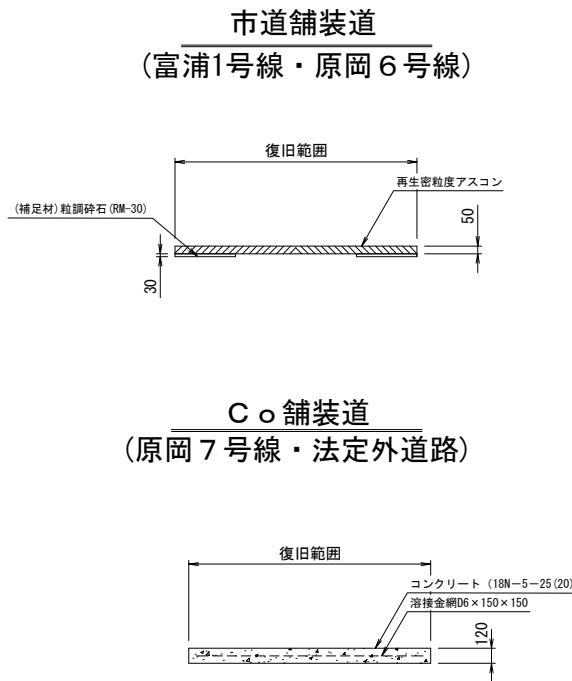

本復旧求積図 S=NONSCALE

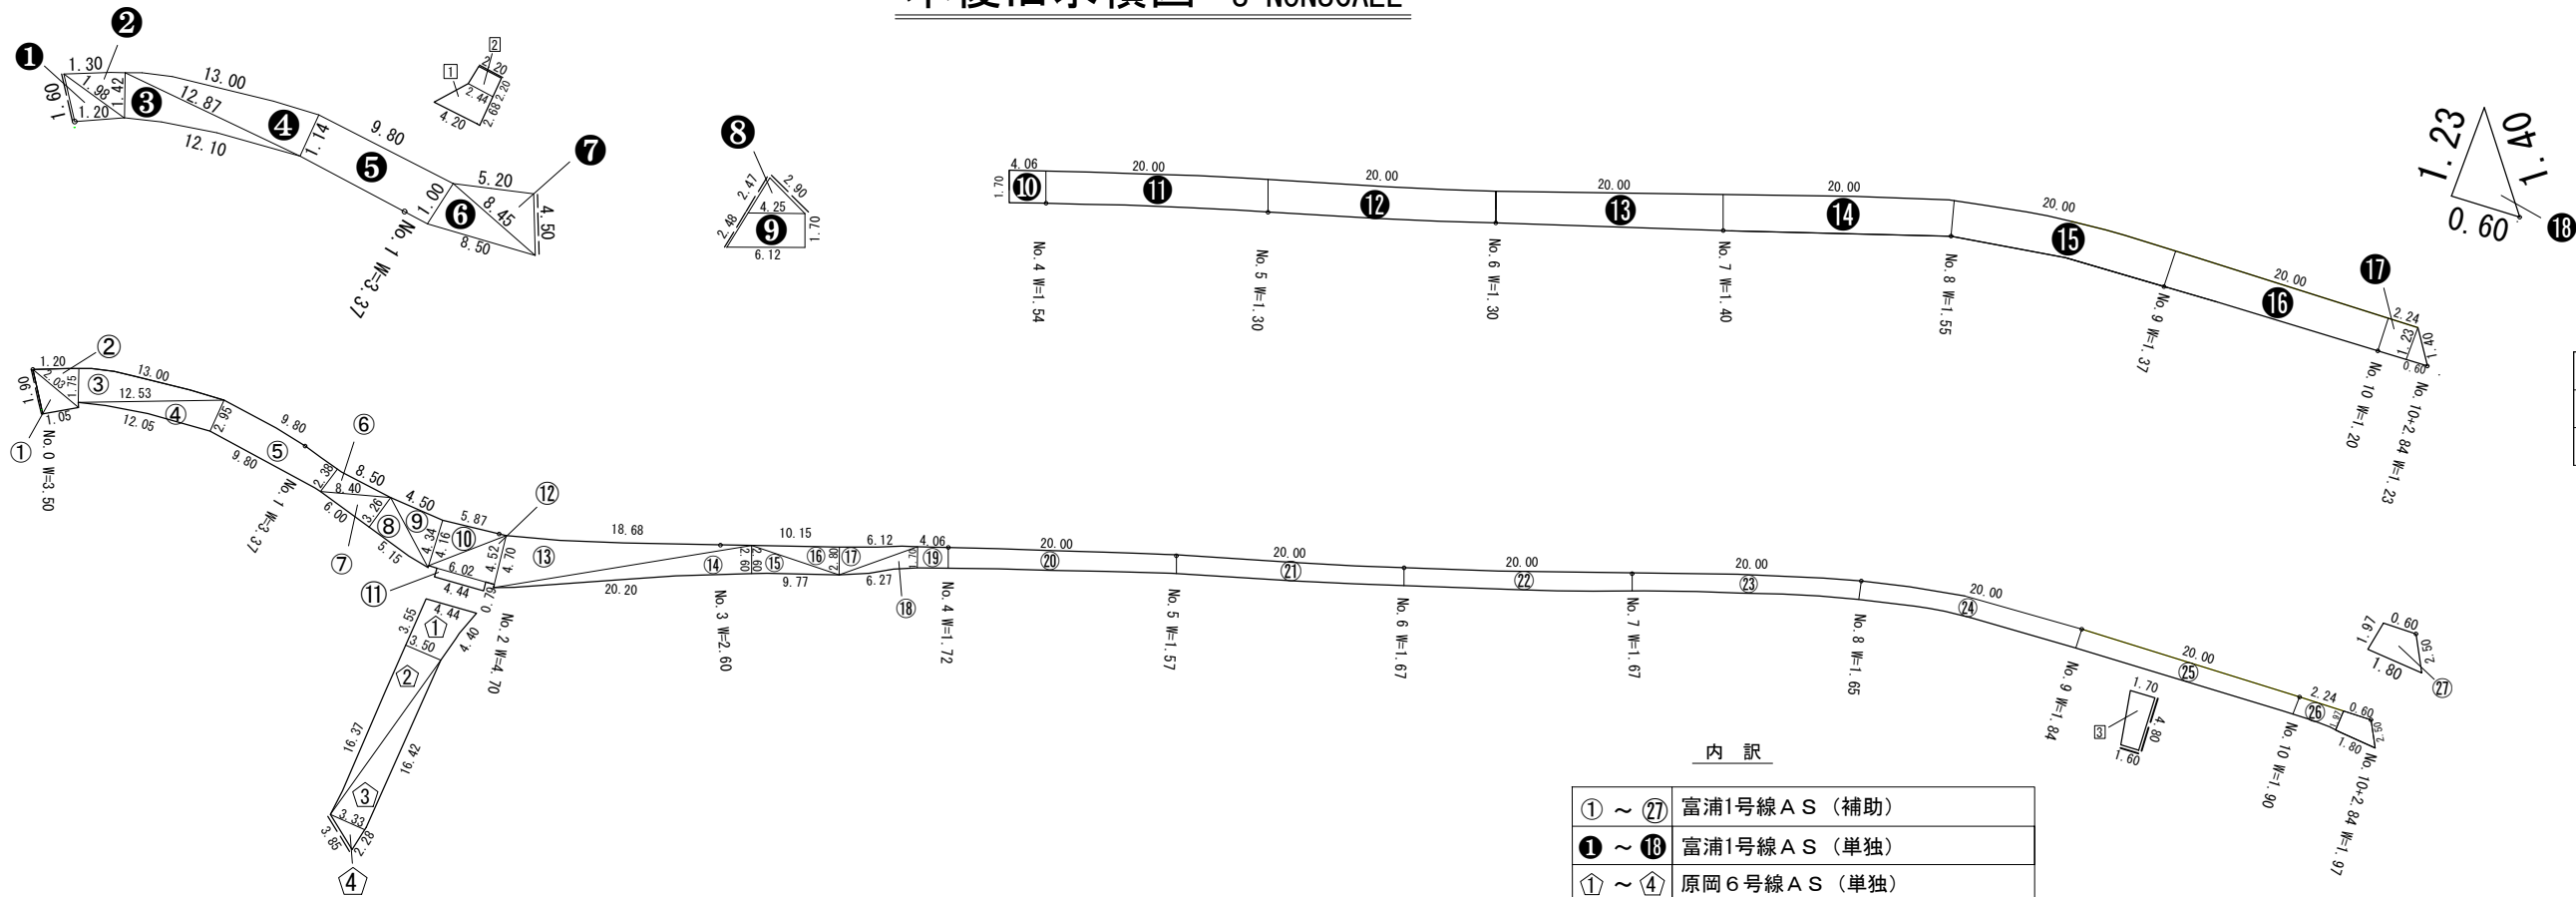

凡 例

	市道アスファルト舗装 (補助)
	市道アスファルト舗装 (単独)
	コンクリート舗装 (単独)

内 訳

① ~ ②⑦	富浦1号線 A S (補助)
① ~ ⑩	富浦1号線 A S (単独)
① ~ ④	原岡6号線 A S (単独)
① ~ ③	法定外道路・原岡7号線 C O (単独)

南房総市富浦町豊岡地先 舗装本復旧工事 (防安)			
令和8年度			
路 線 名	市道富浦1号線・同原岡6号線・同原岡7号線 法定外道路		
工事箇所	南房総市富浦町豊岡36番1地先		
図面種別	本復旧平面図		
図面番号	全 2 葉の内 2 号		
縮 尺	図 示	内 容 表 示	
安房郡市広域市町村圏事務組合水道部			
課 長		設計者氏名	