




舗装復旧平面図 S=1/1000

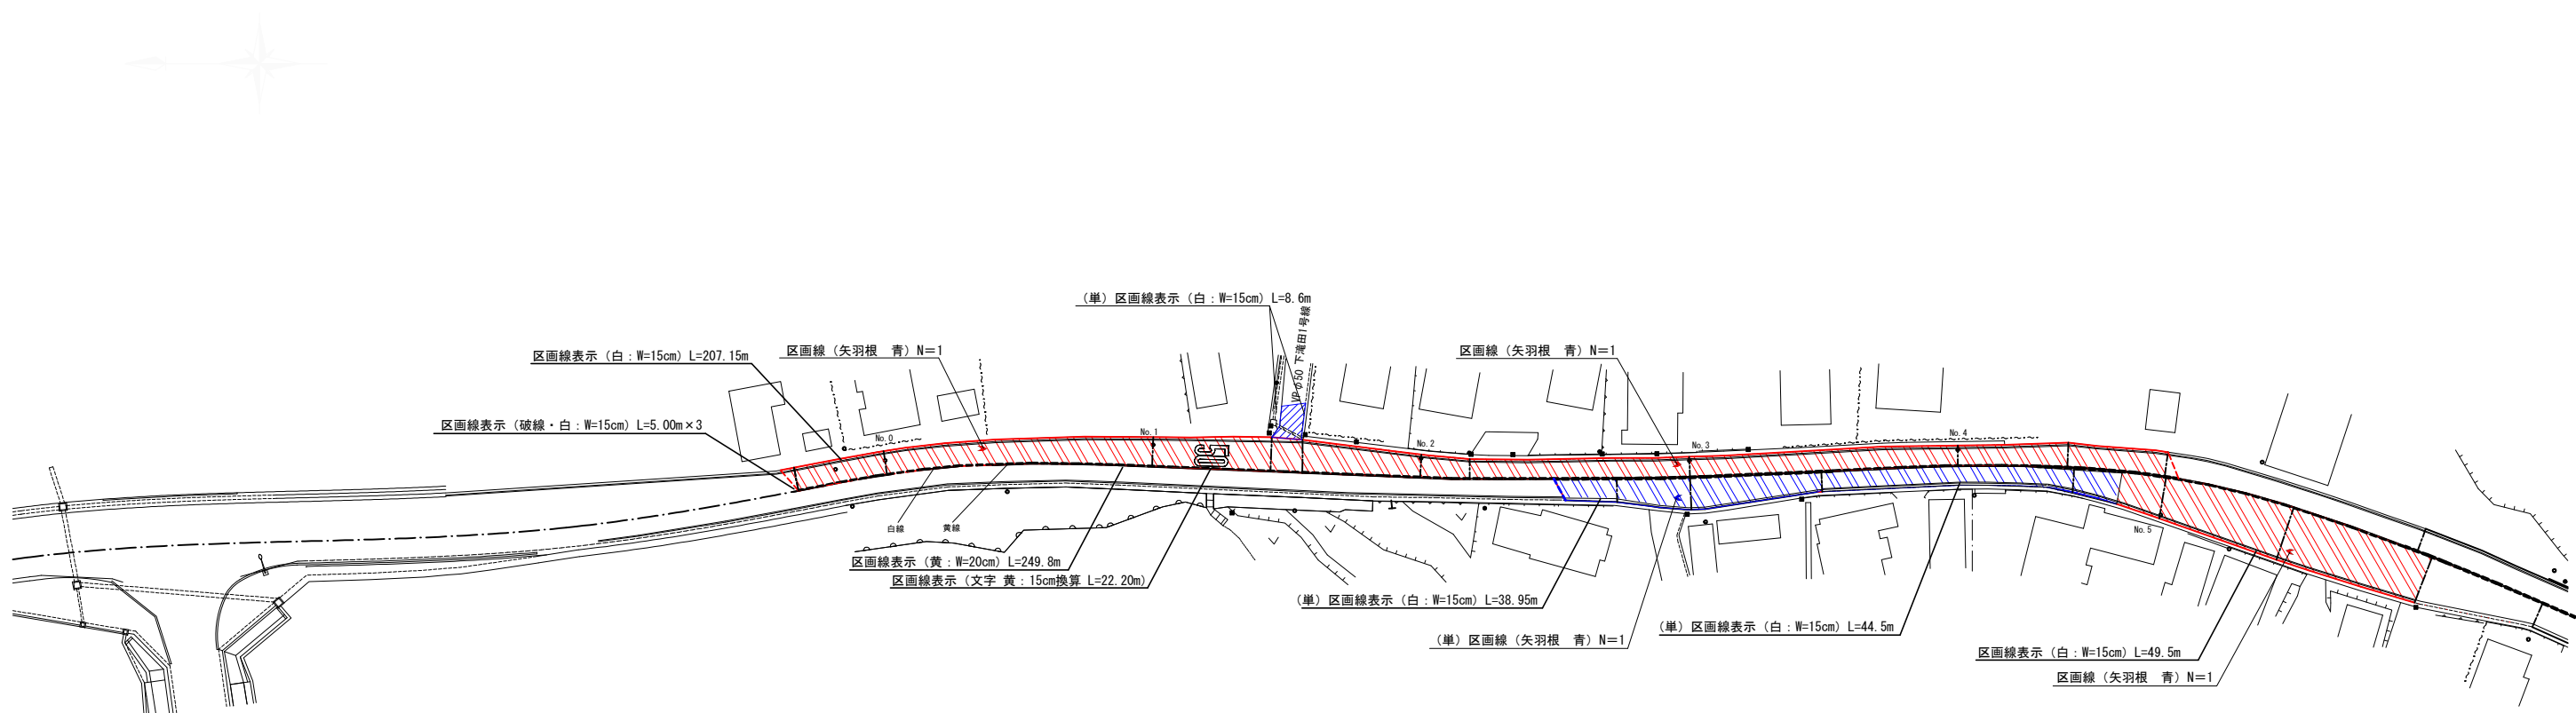


道路本復旧標準図S=NONE SCALE

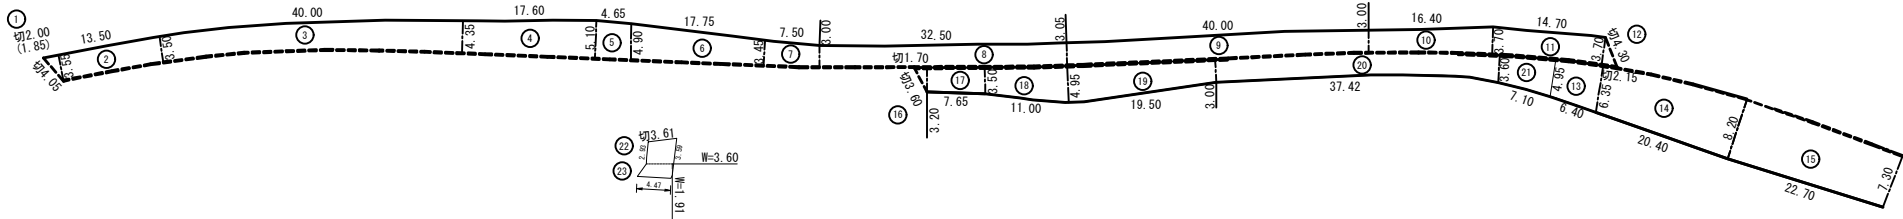


県道 (B交通)
段差施工

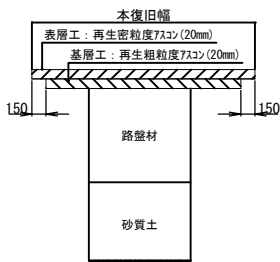

県道 (B交通)
本復旧

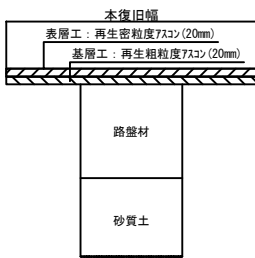

市道 (L交通)
本復旧

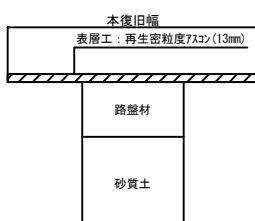

	市道車道 (単)
	県道車道 (単)
	県道車道

南房総市上滝田地先 舗装本復旧工事 (防安)			
令和8年度			
路線名	主要地方道富津館山線外		
工事箇所	南房総市上滝田1819番地先		
図面種別	舗装復旧平面図・道路本復旧標準図		
図面番号	全 2 葉の内第 2 号		
縮尺	図示	内容表示	No.
安房郡市広域市町村圏事務組合 水道部			
課長		設計者氏名	