



■ 草刈実施箇所 (特記以外以下同様)

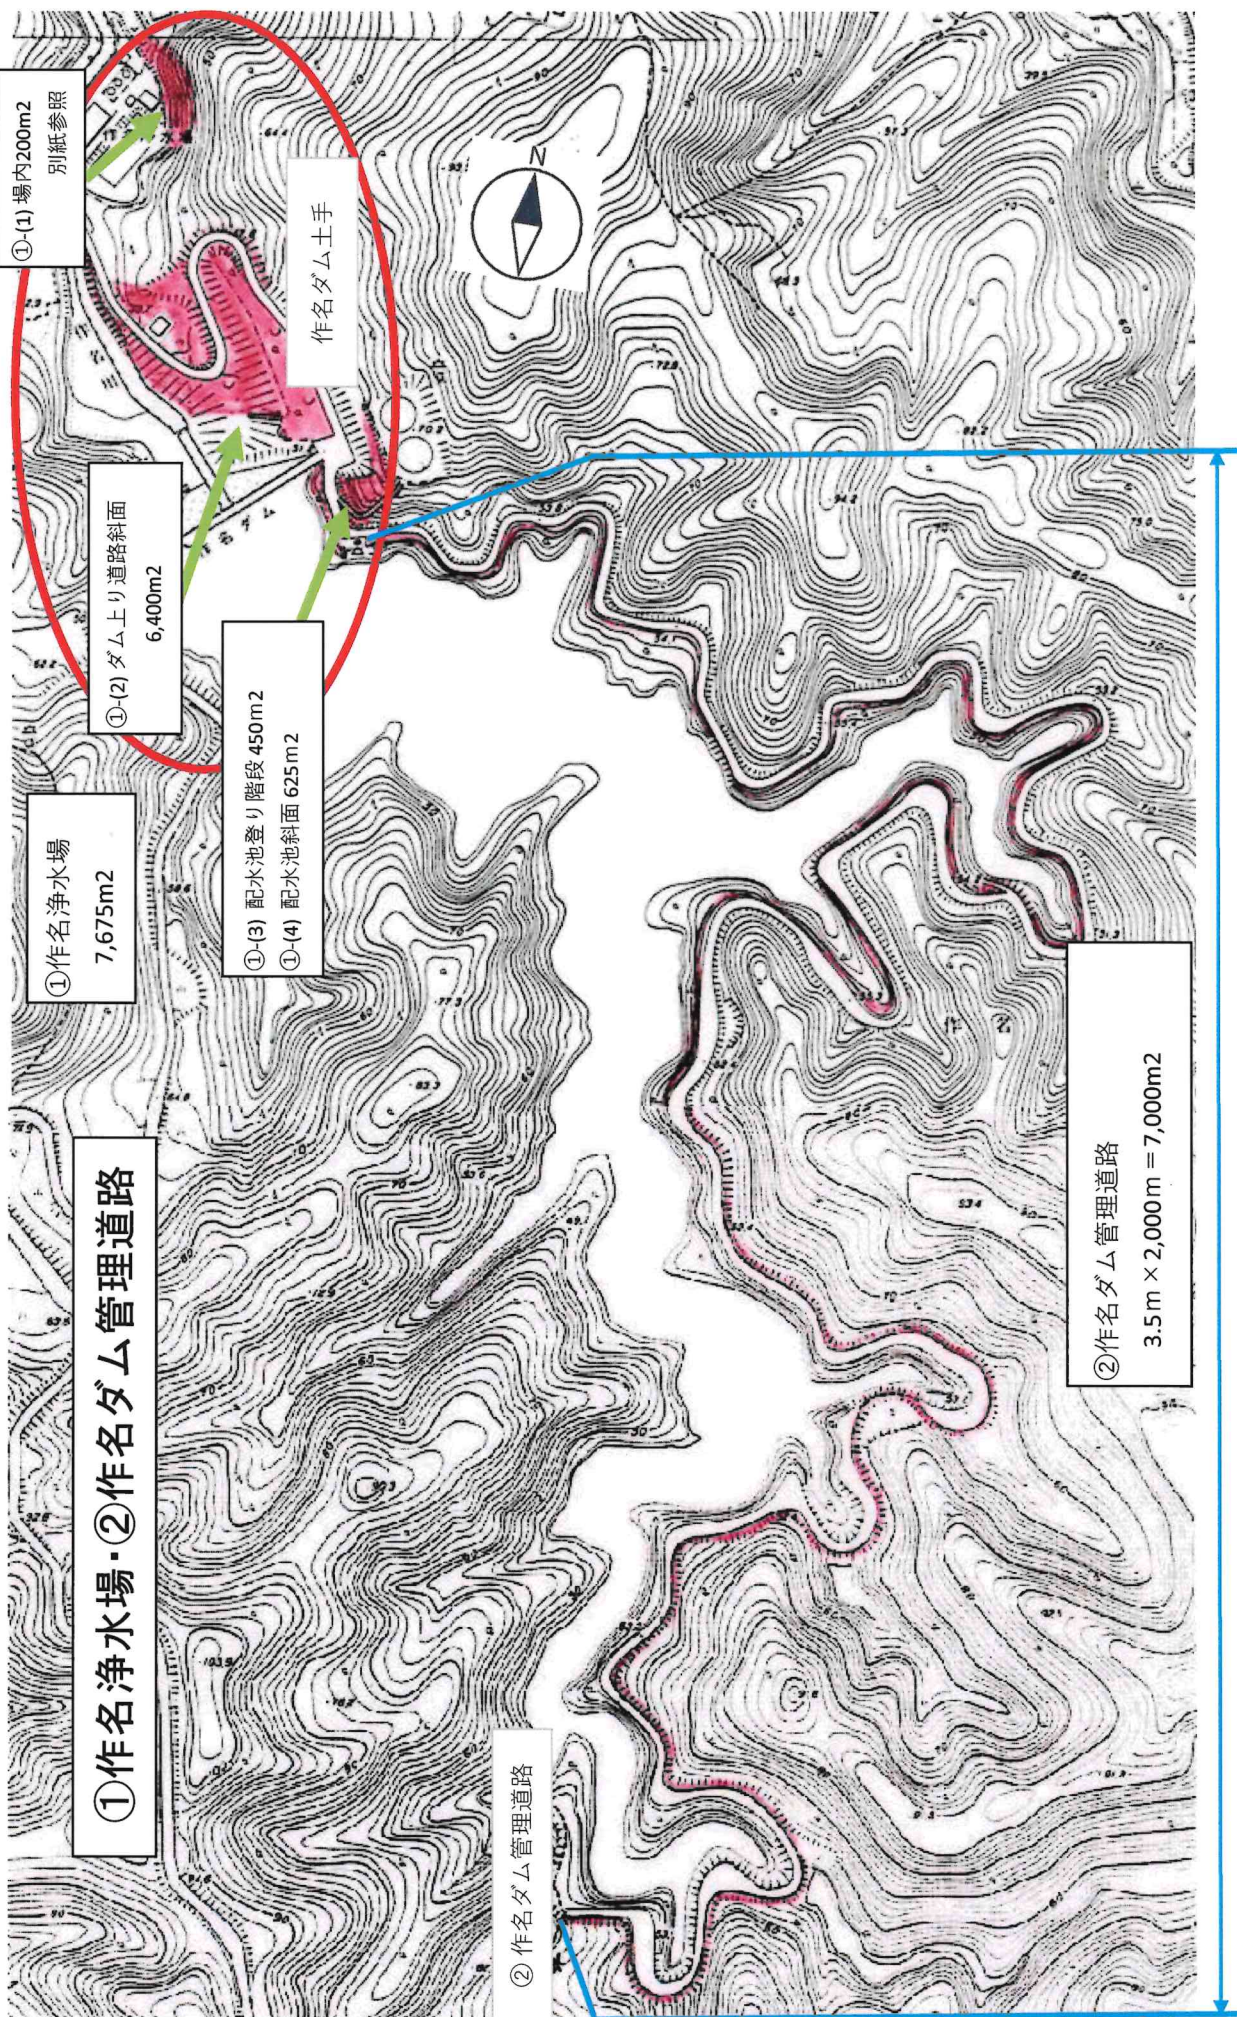


② 作名ダム管理道路

② 作名ダム管理道路
3.5m × 2,000m = 7,000m²

別紙(1) 場内 除草面積

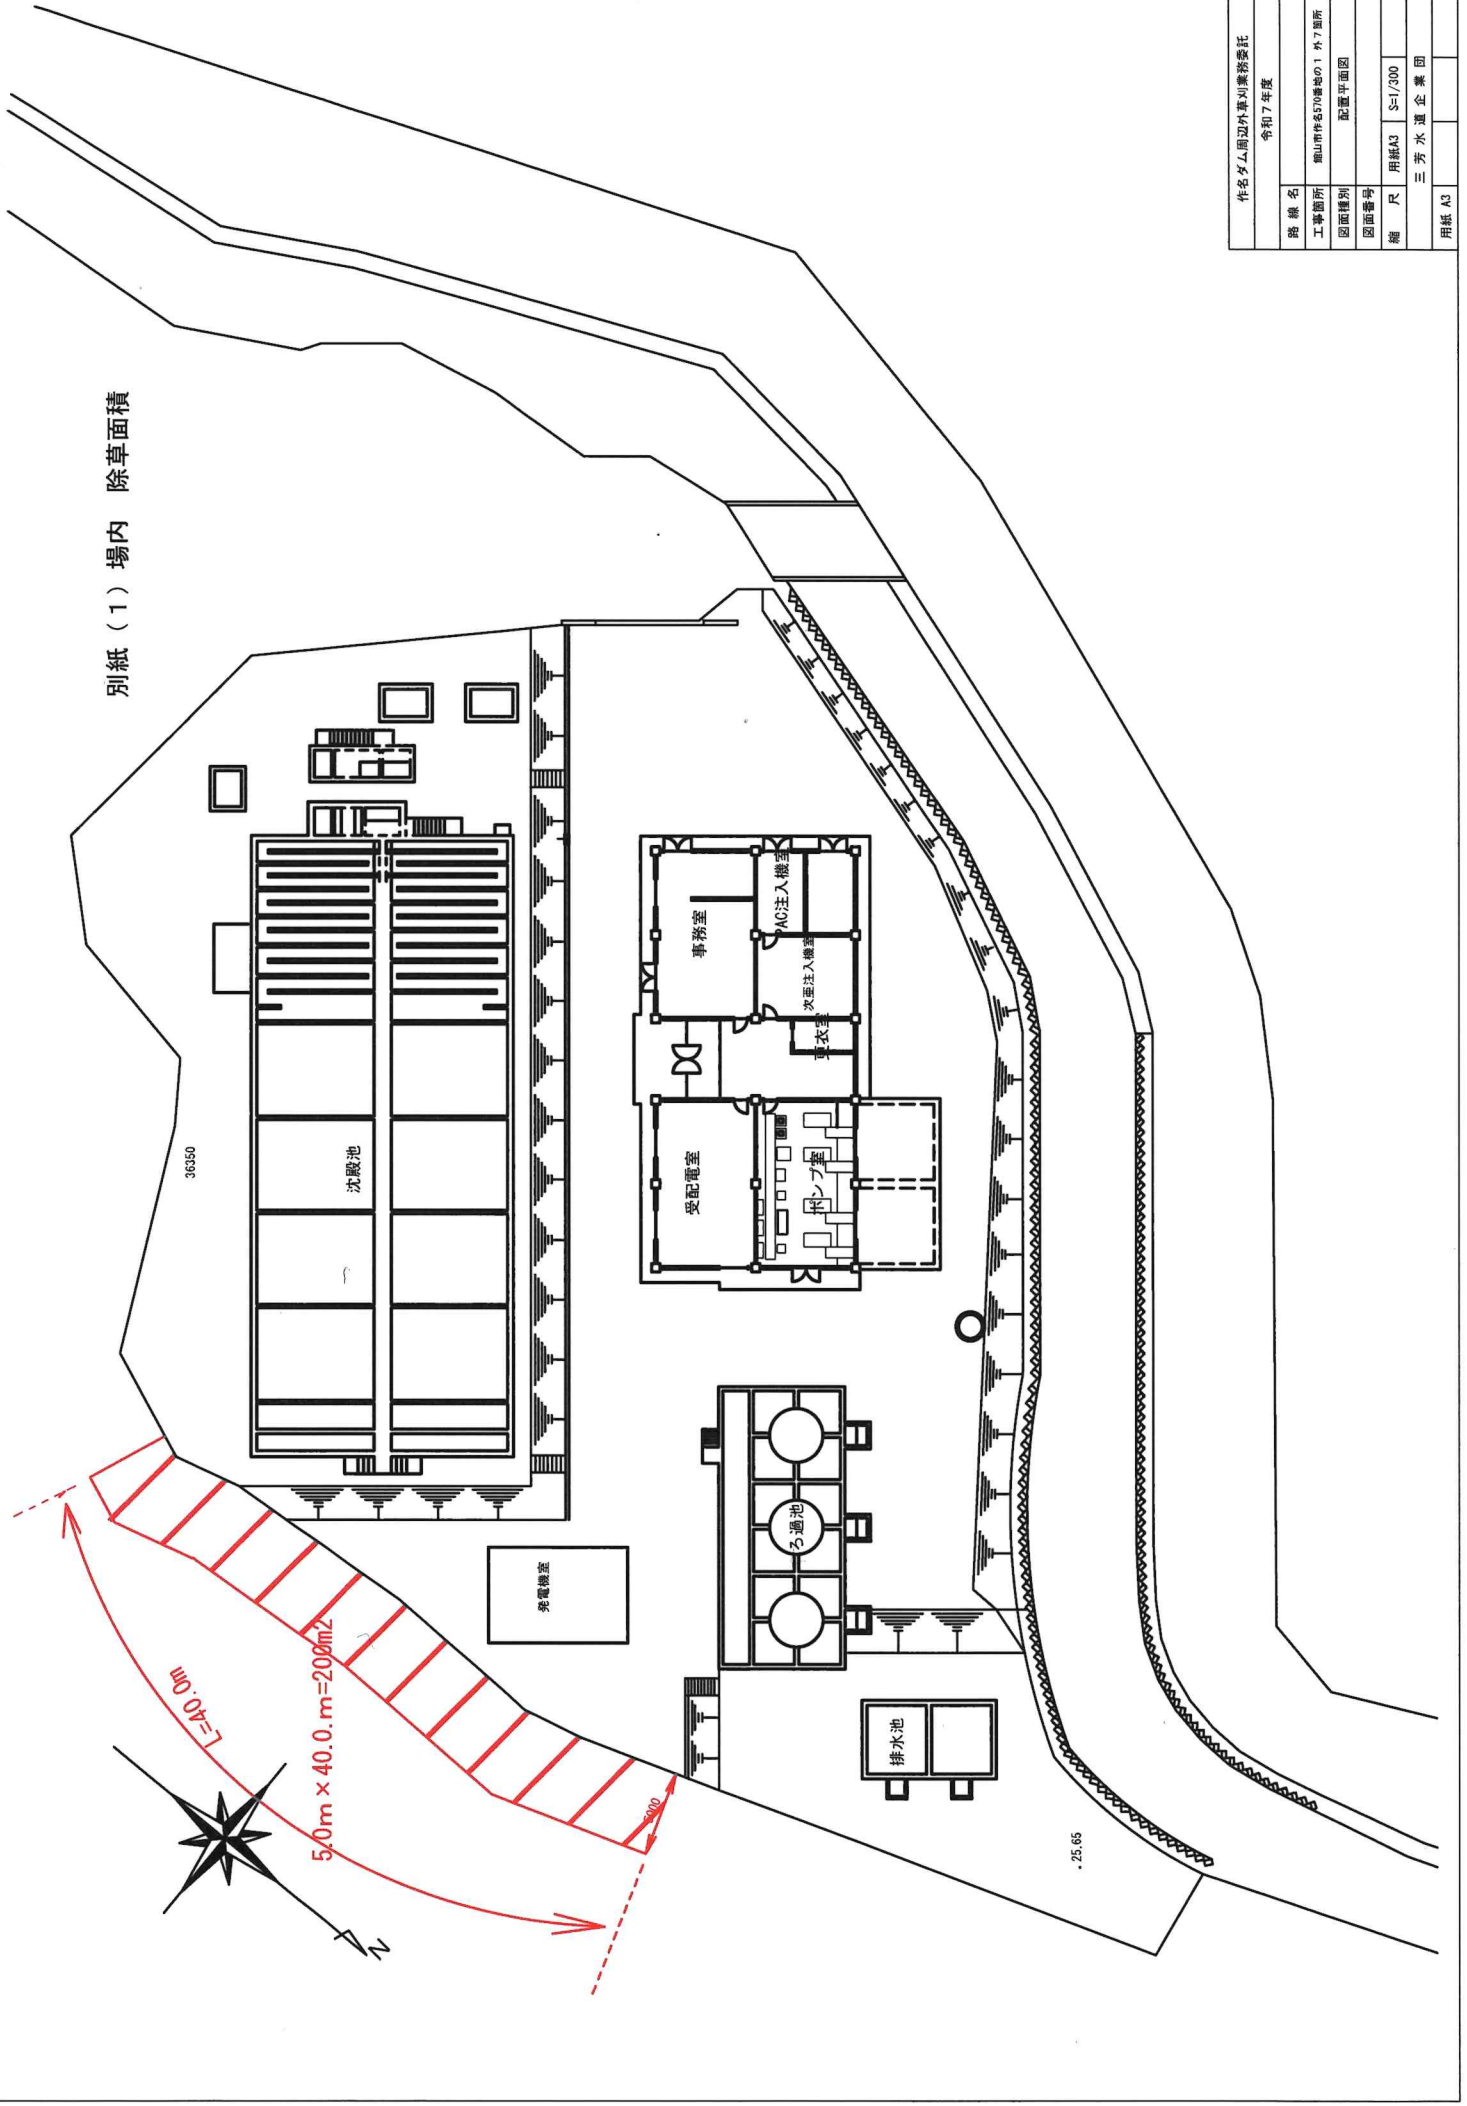

作名ダム周辺外景写真撮影委託	
路線名	令和7年度
工事箇所	徳山市内570番地の1 外7箇所
図面種別	配置平面図
図面番号	
縮尺	用紙A3 S-1/300
用紙	三芳水道企業団
用紙A3	

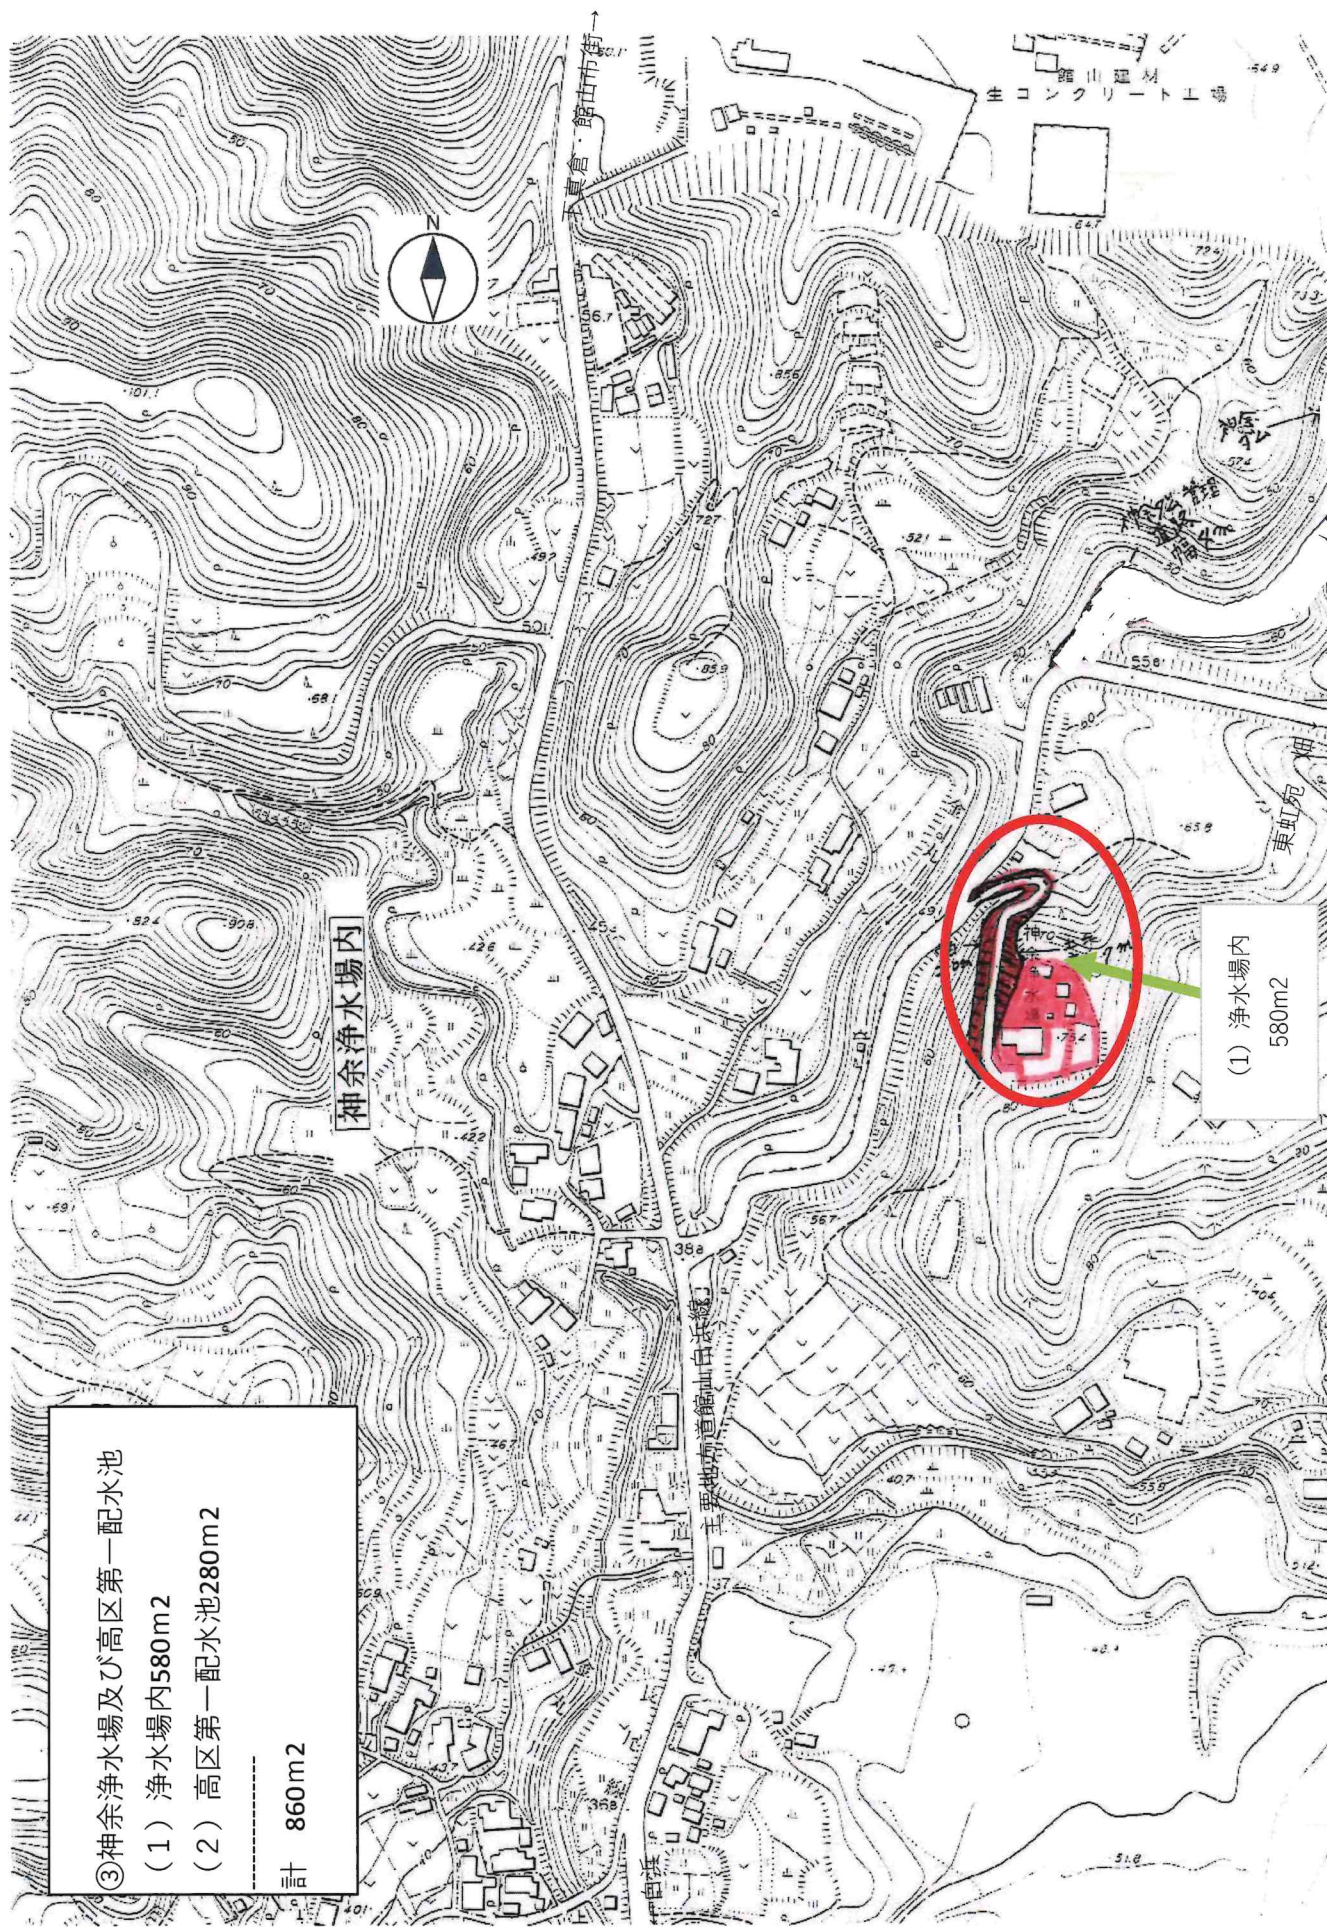

③神余浄水場及び高区第一配水池


- (1) 浄水場内580m²
- (2) 高区第一配水池280m²


計 860m²


神余浄水場内


(1) 浄水場内
580m²



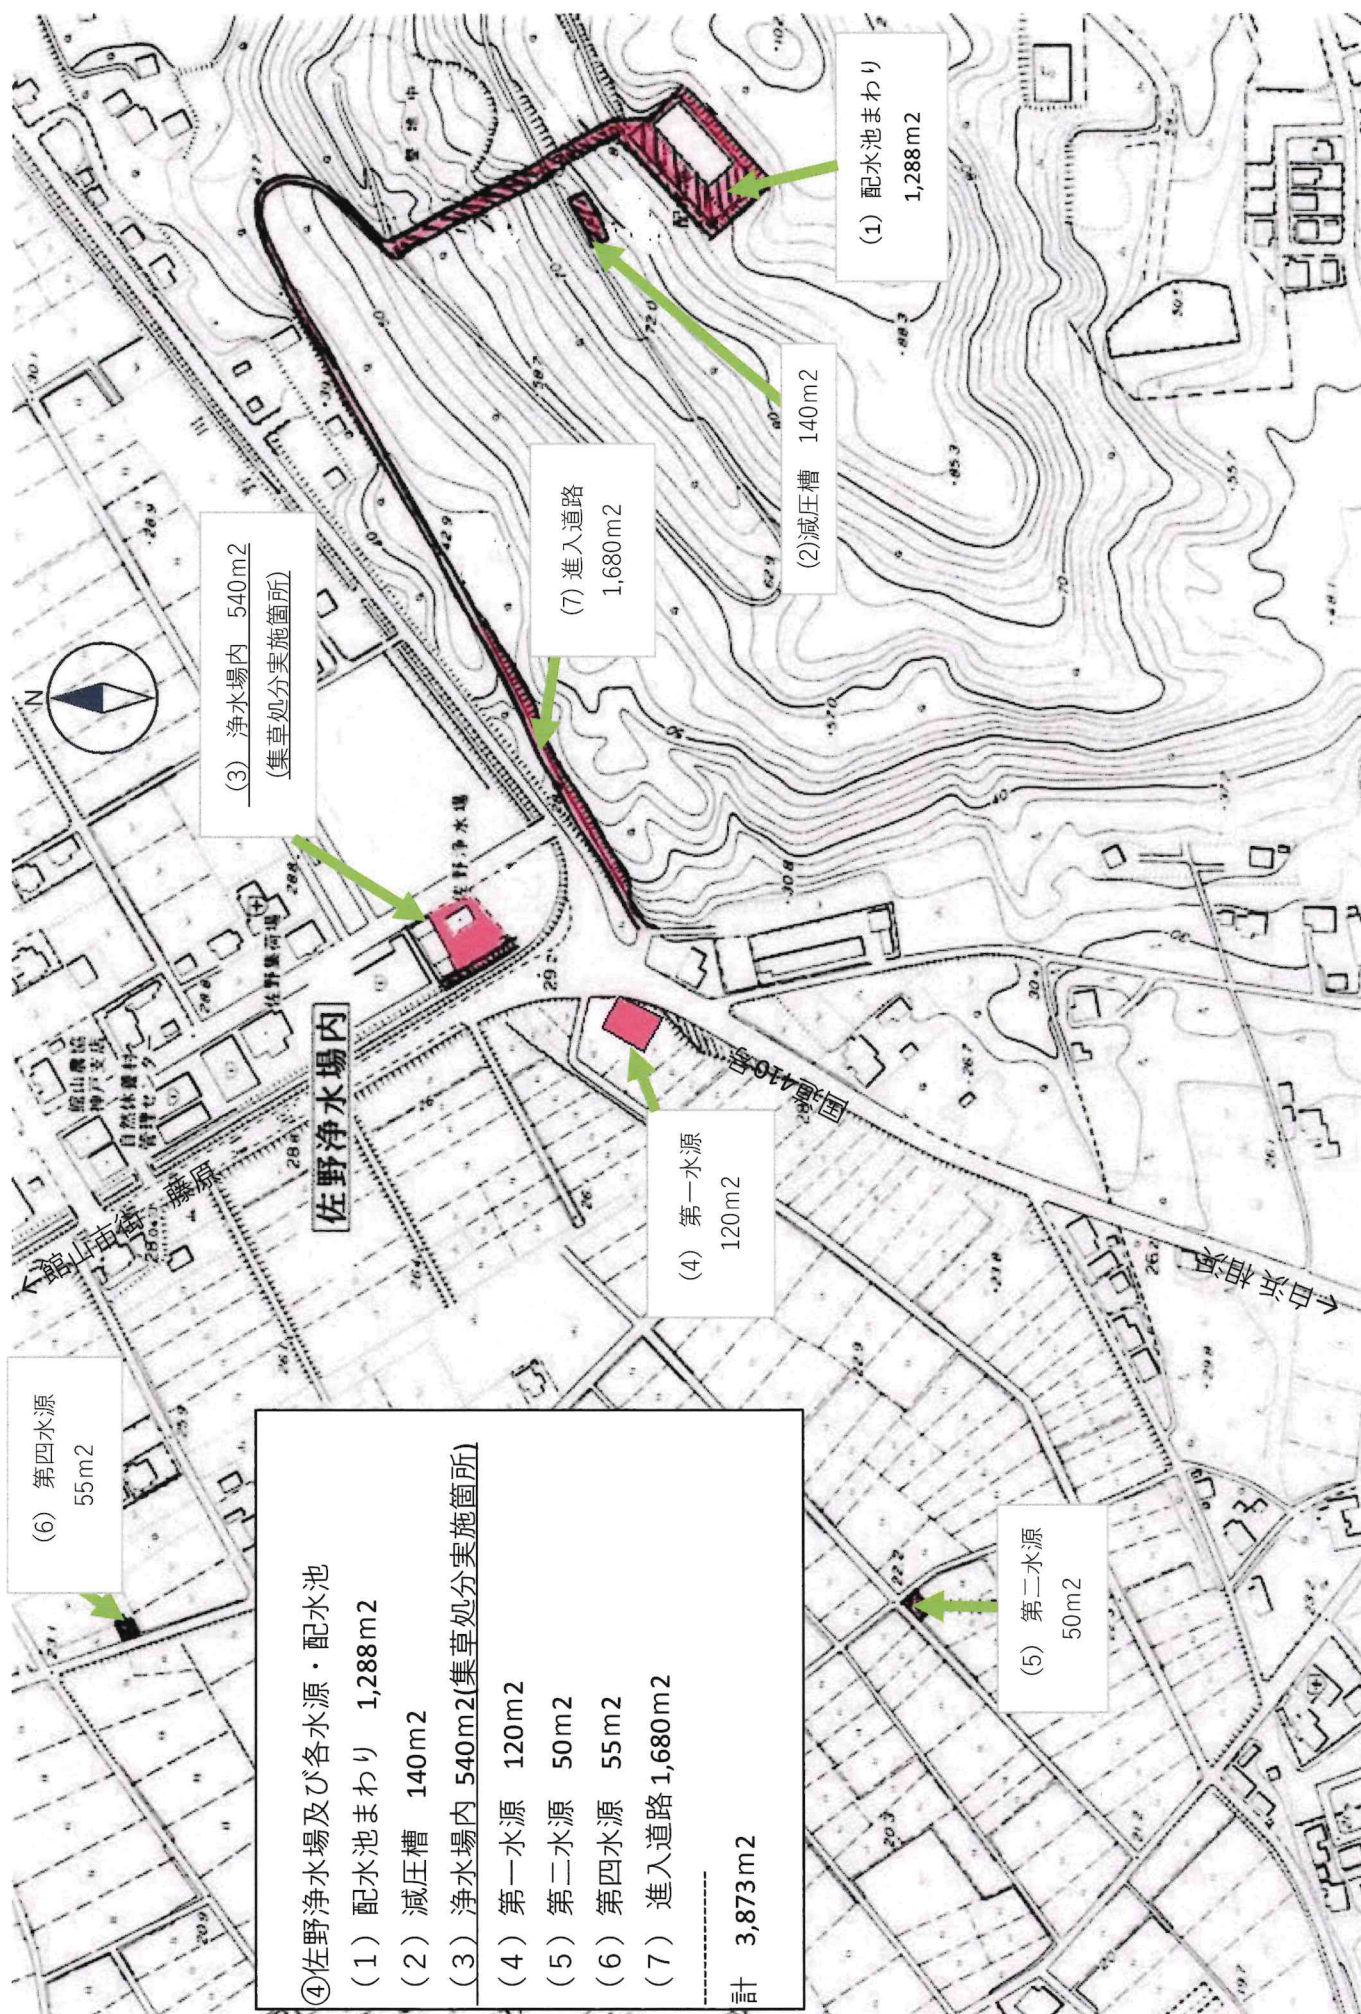


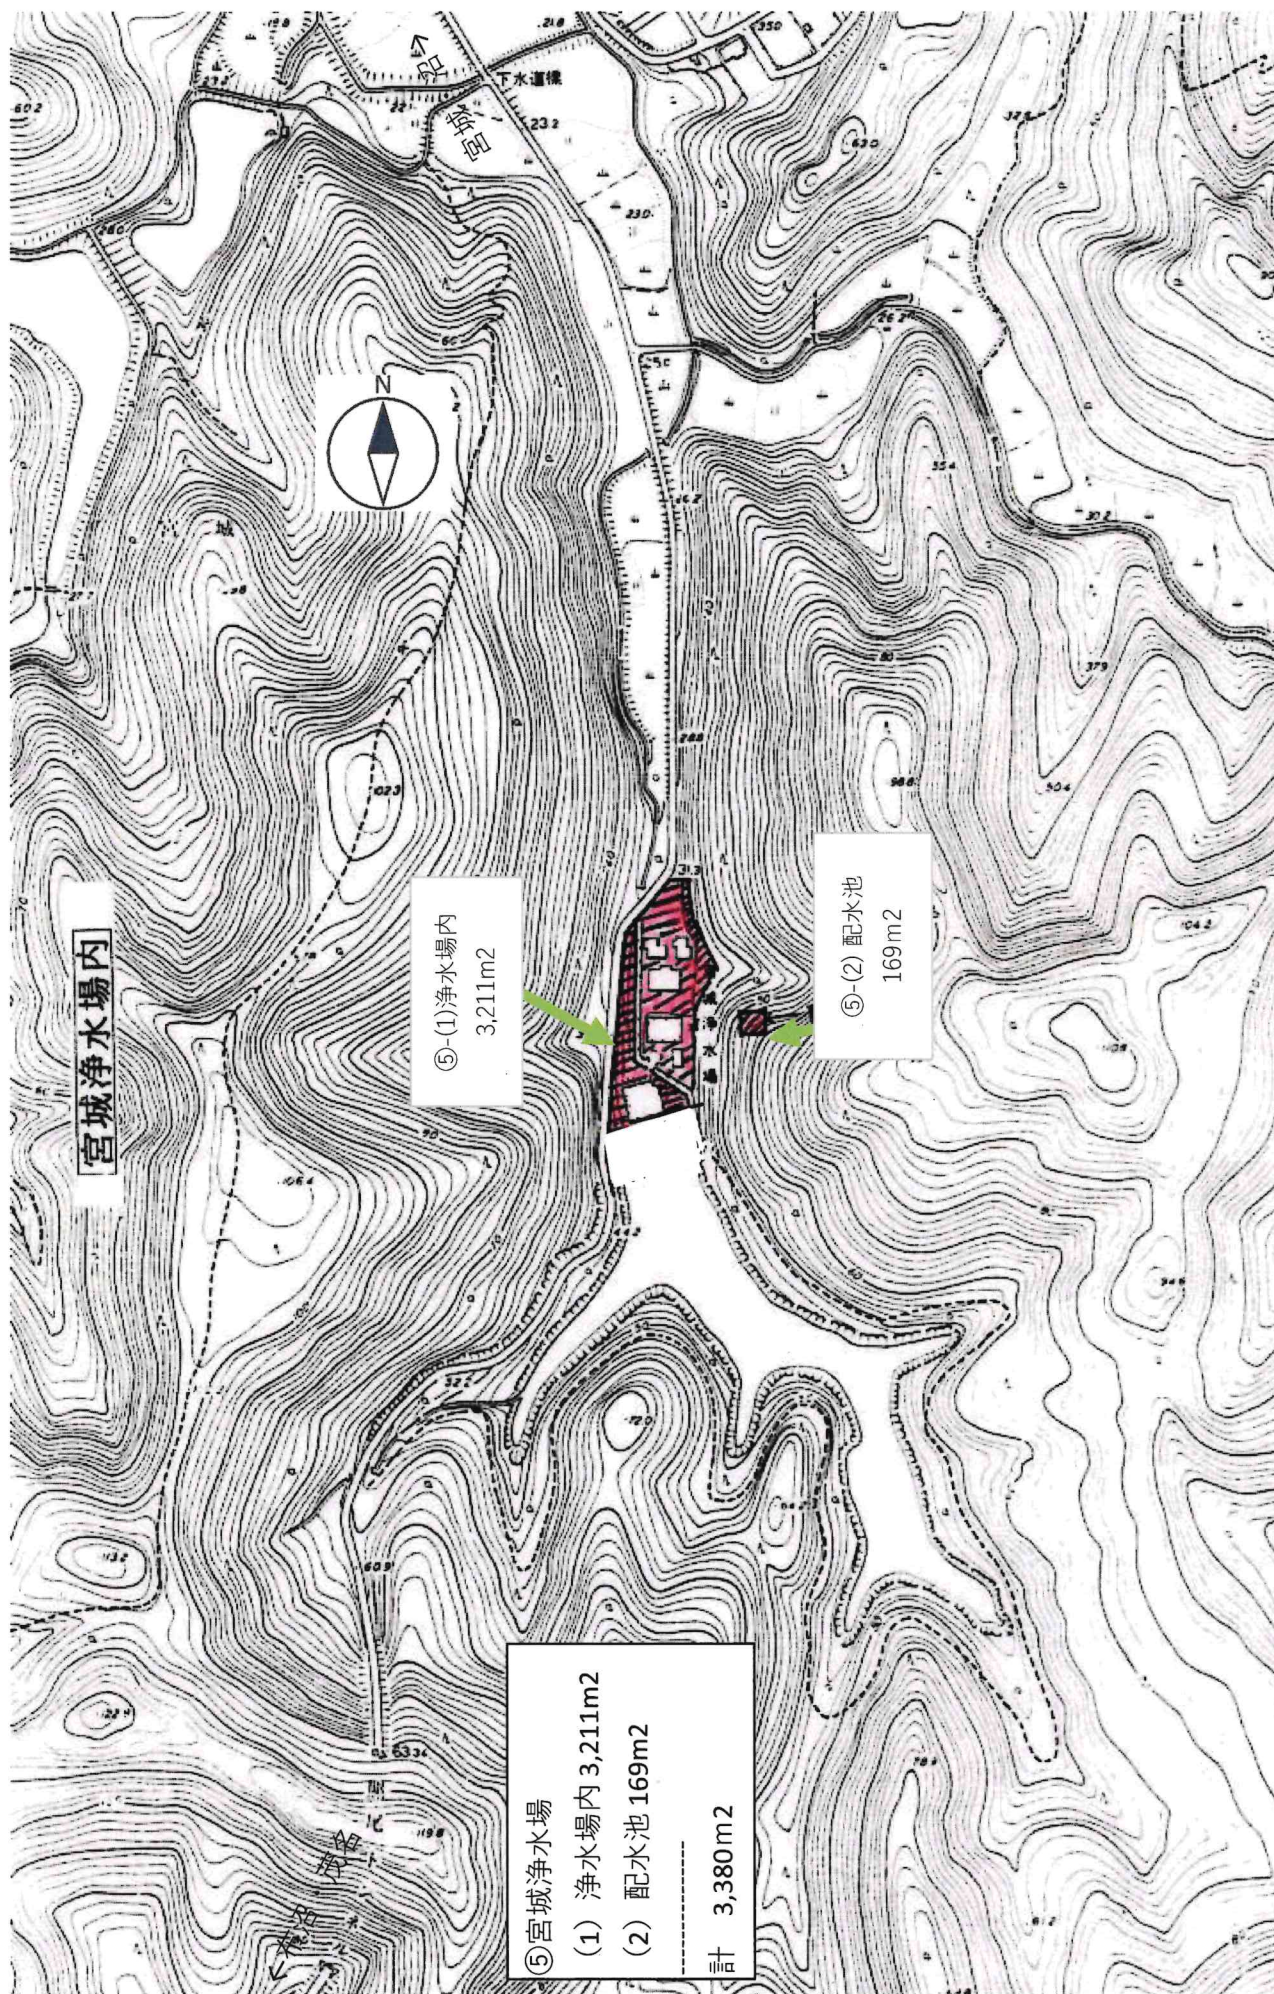


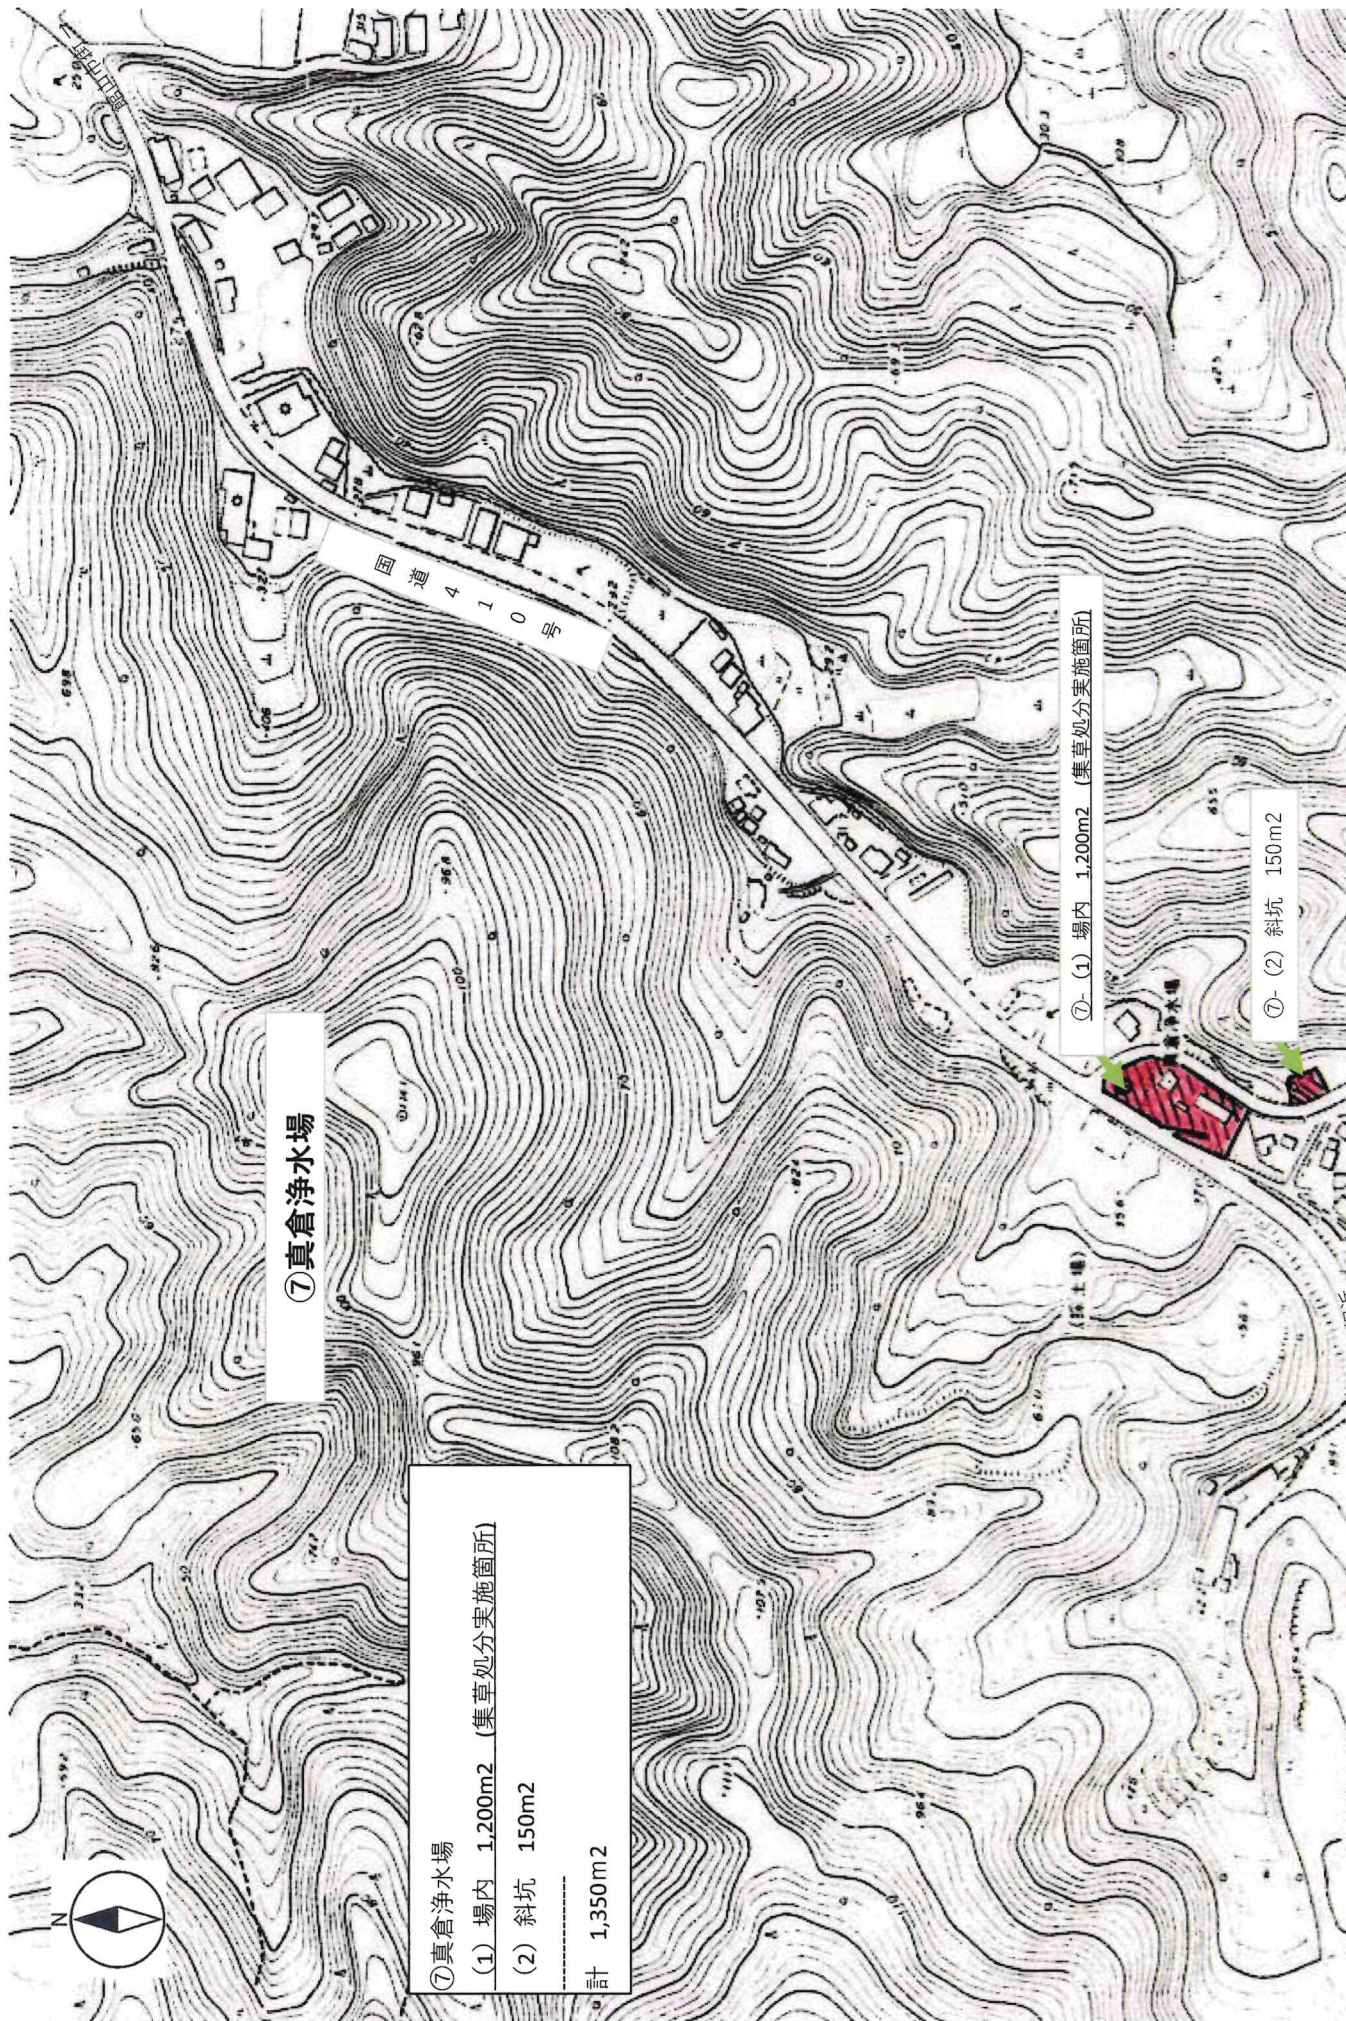

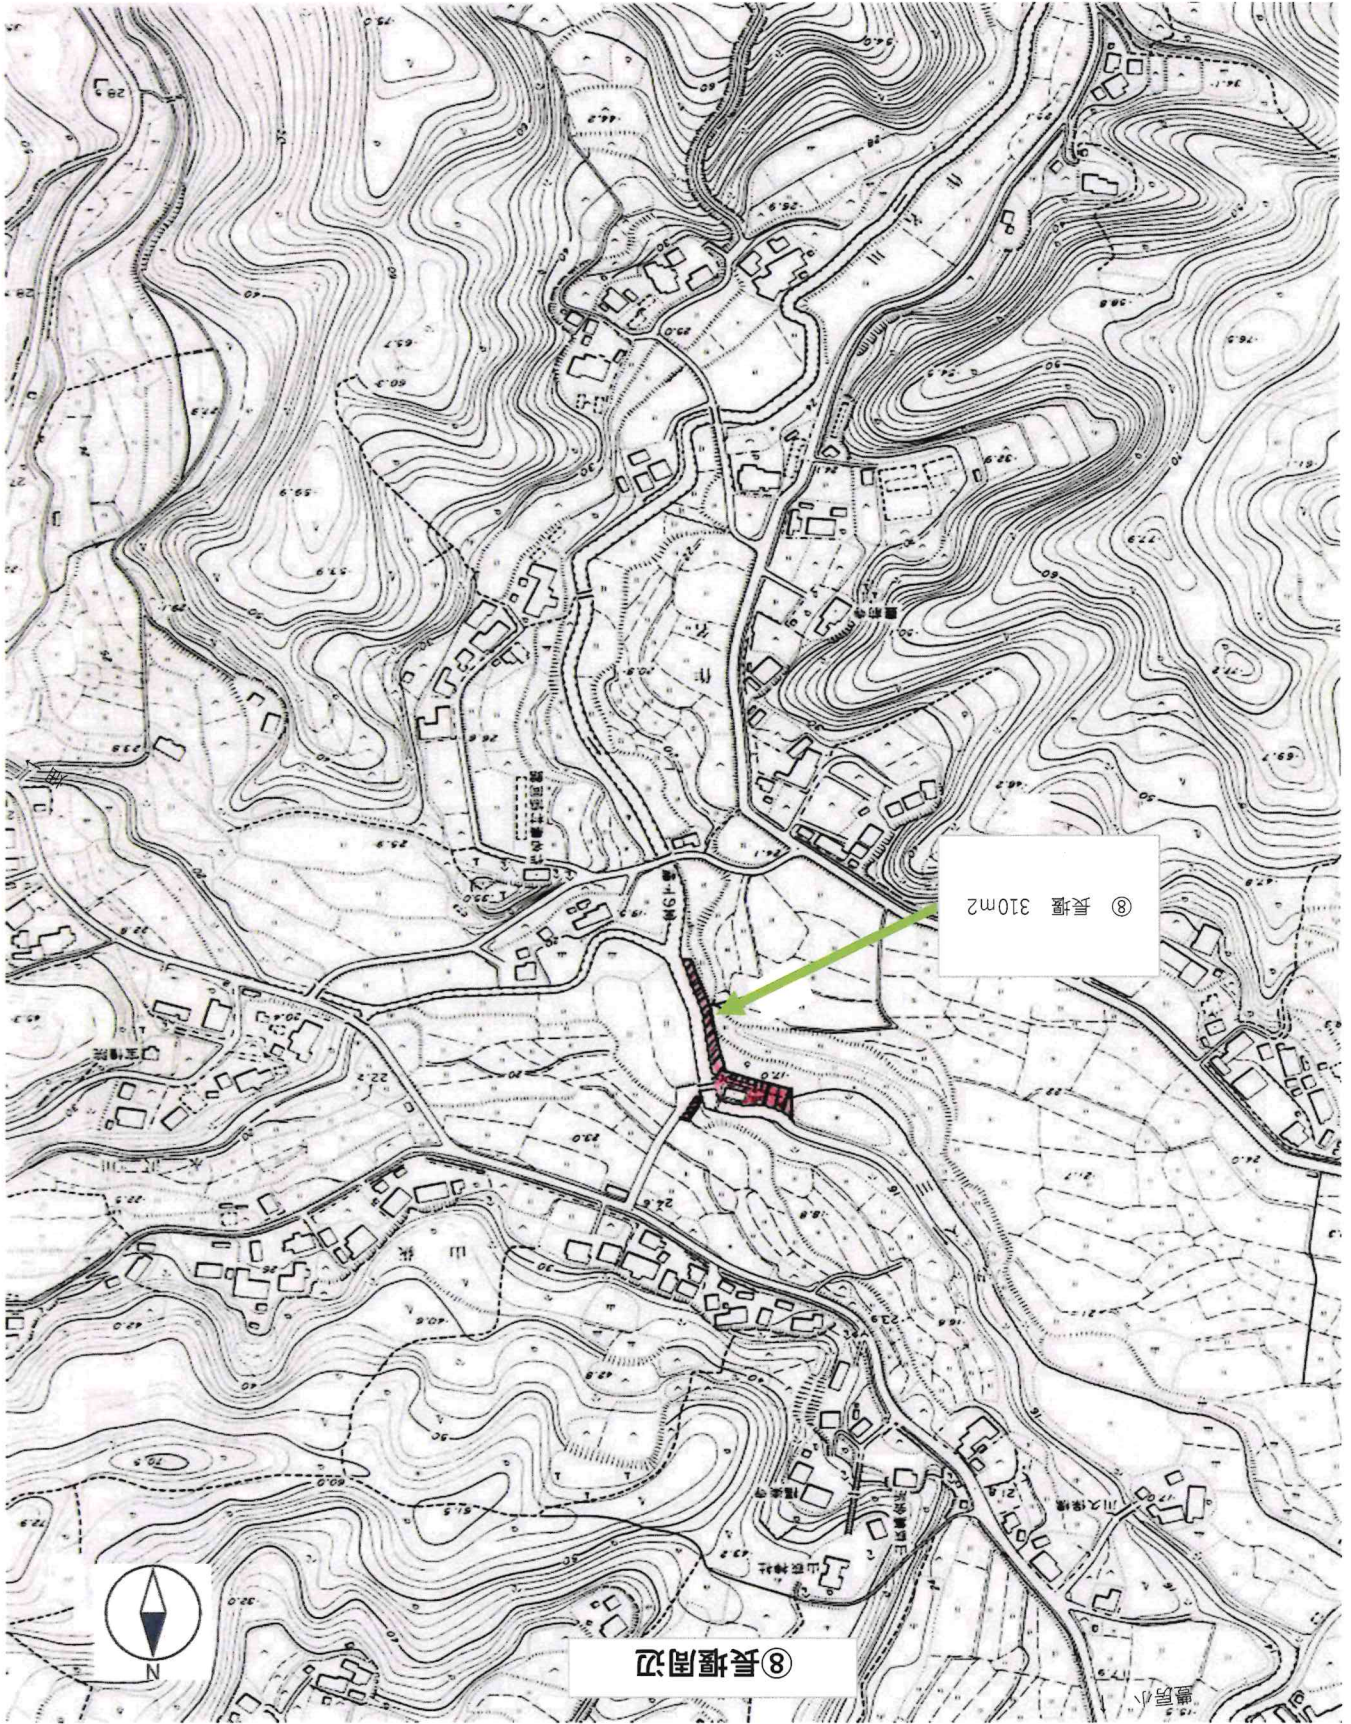


⑧長堰周辺

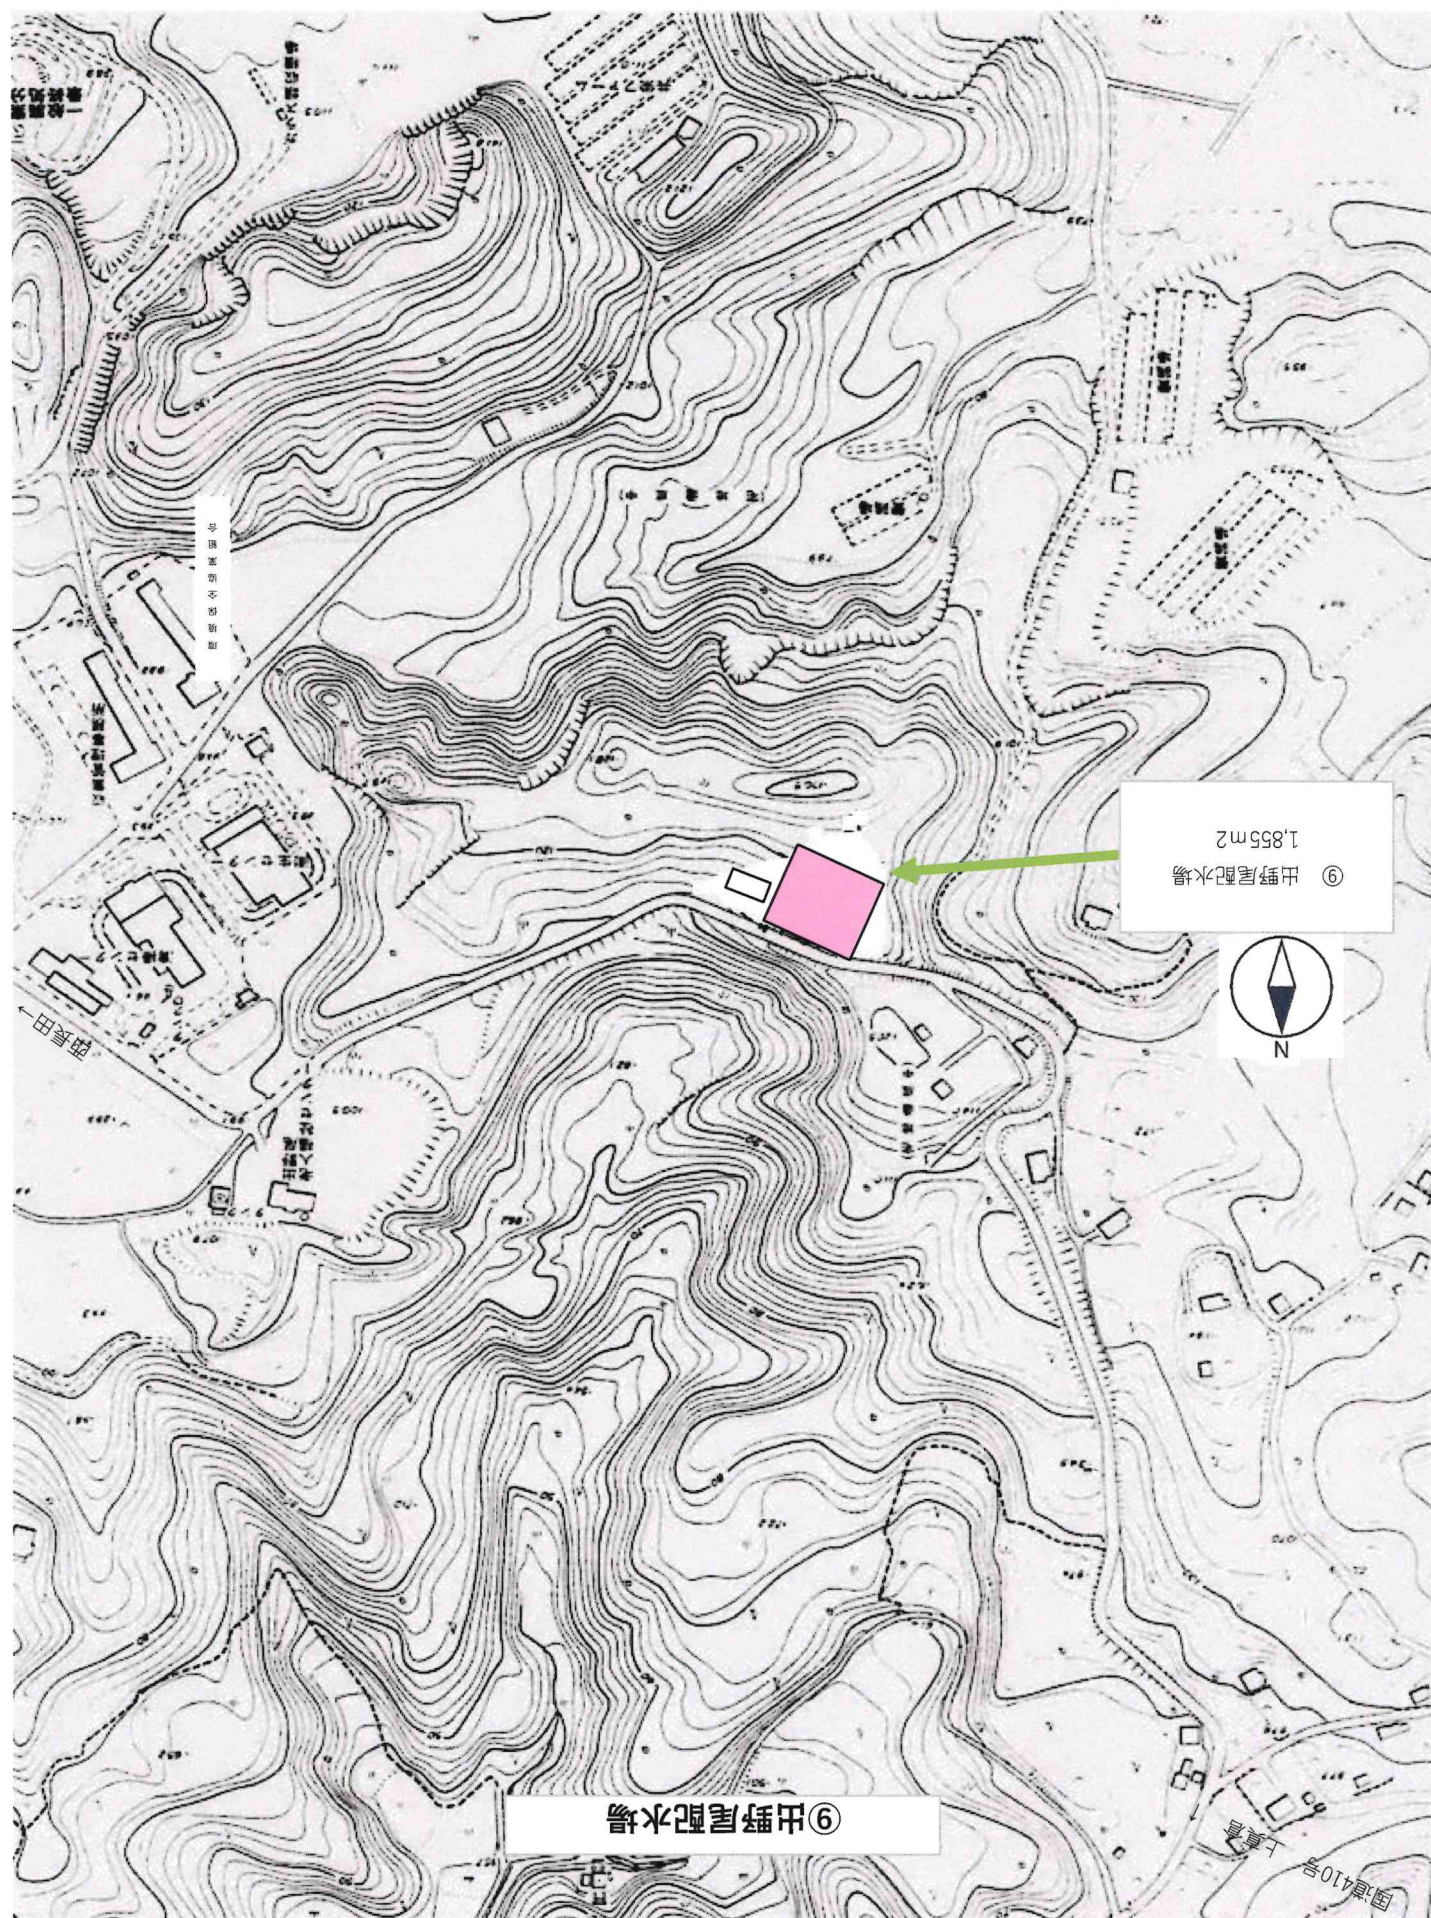

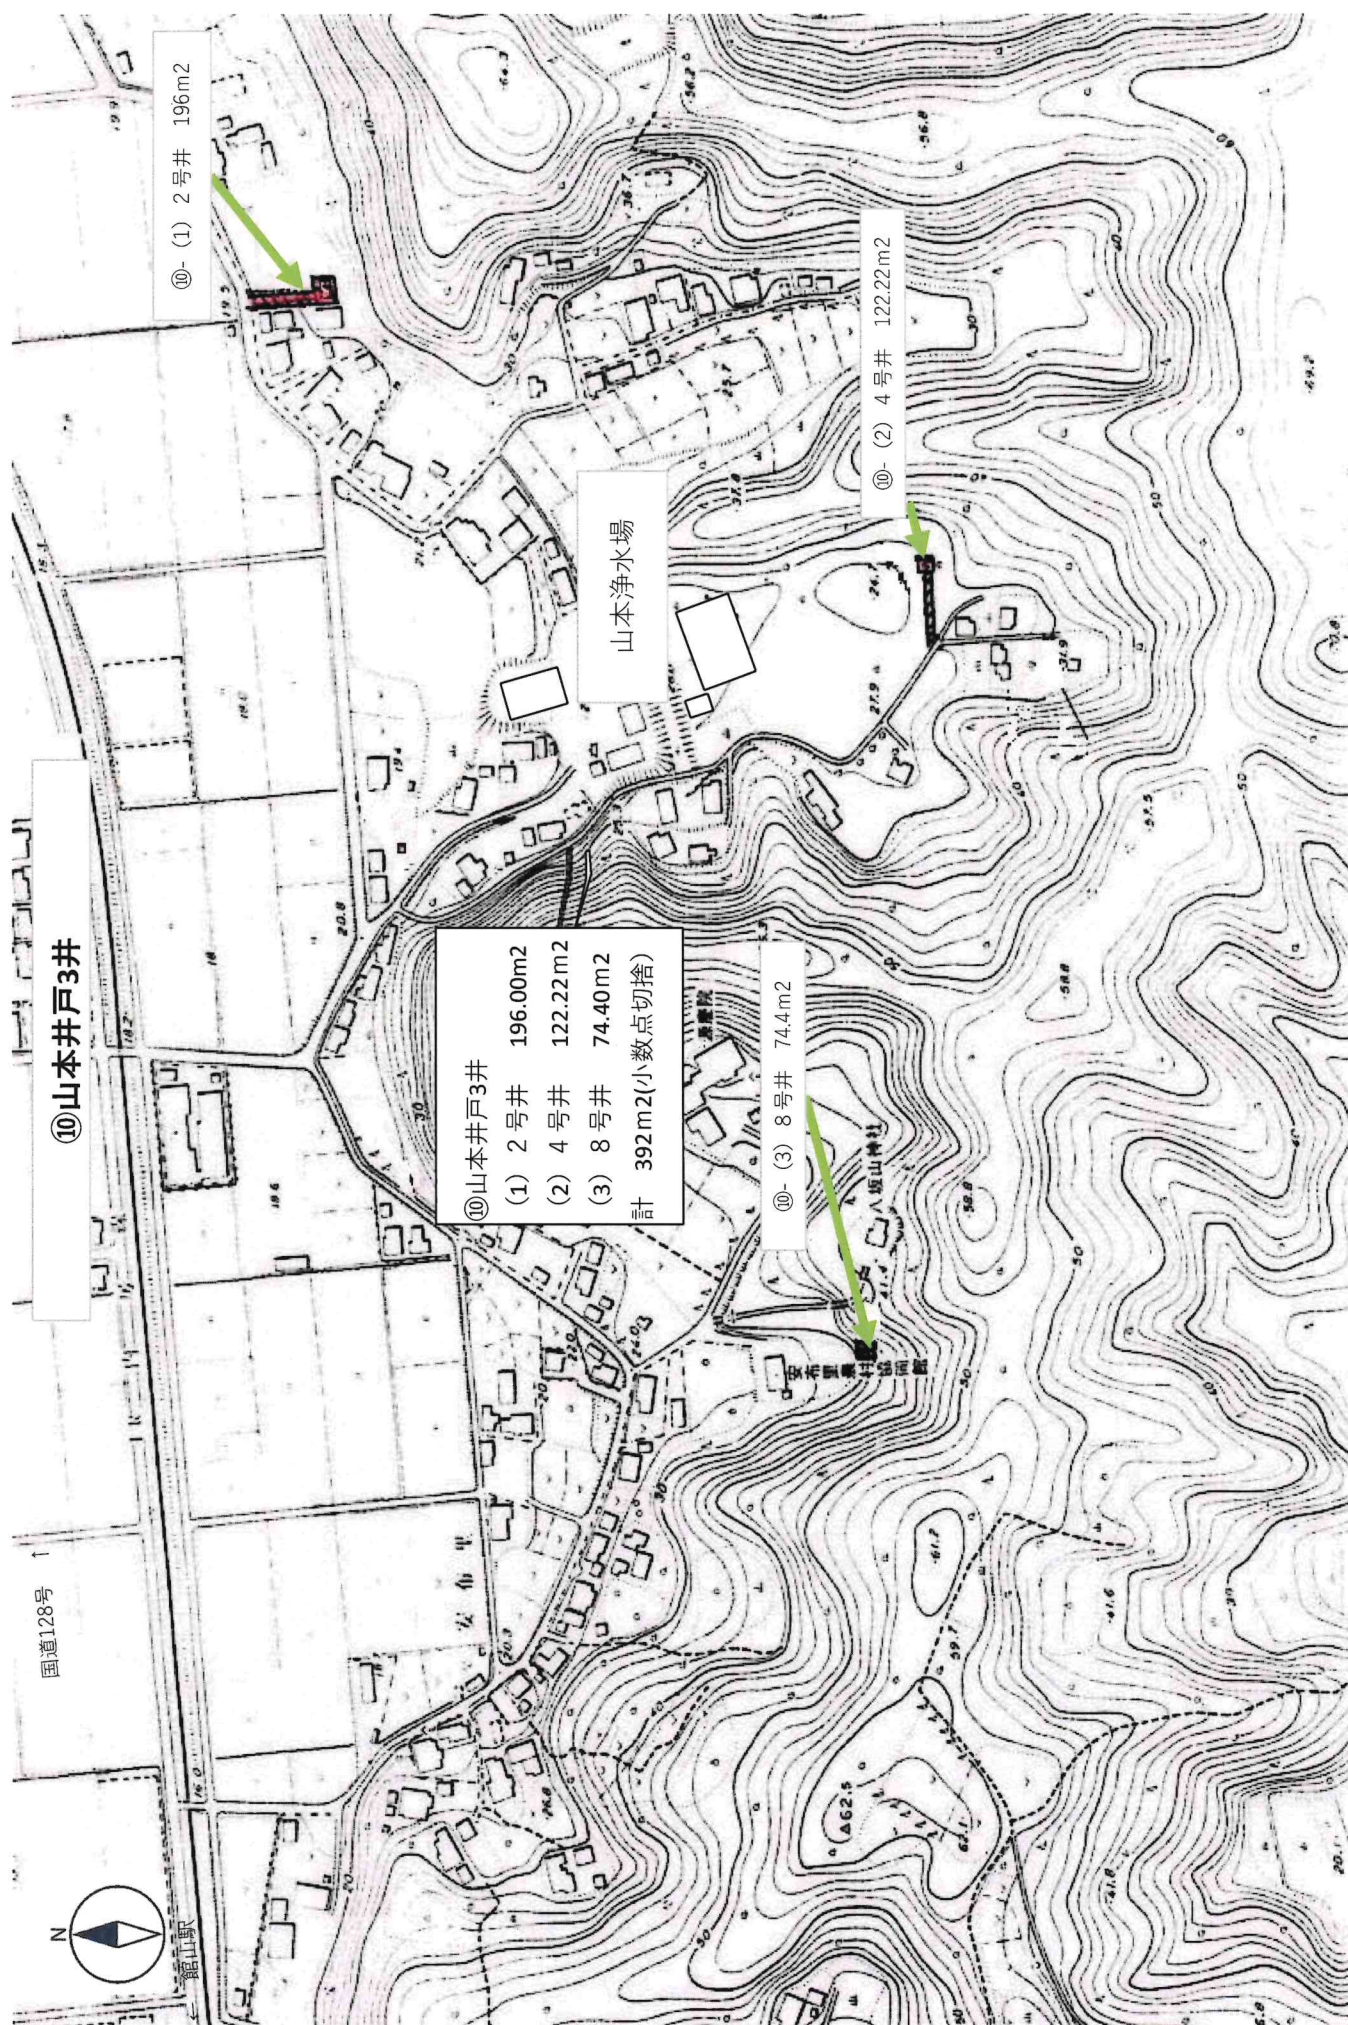

⑪ 山本浄水場現況平面図 S=1/500

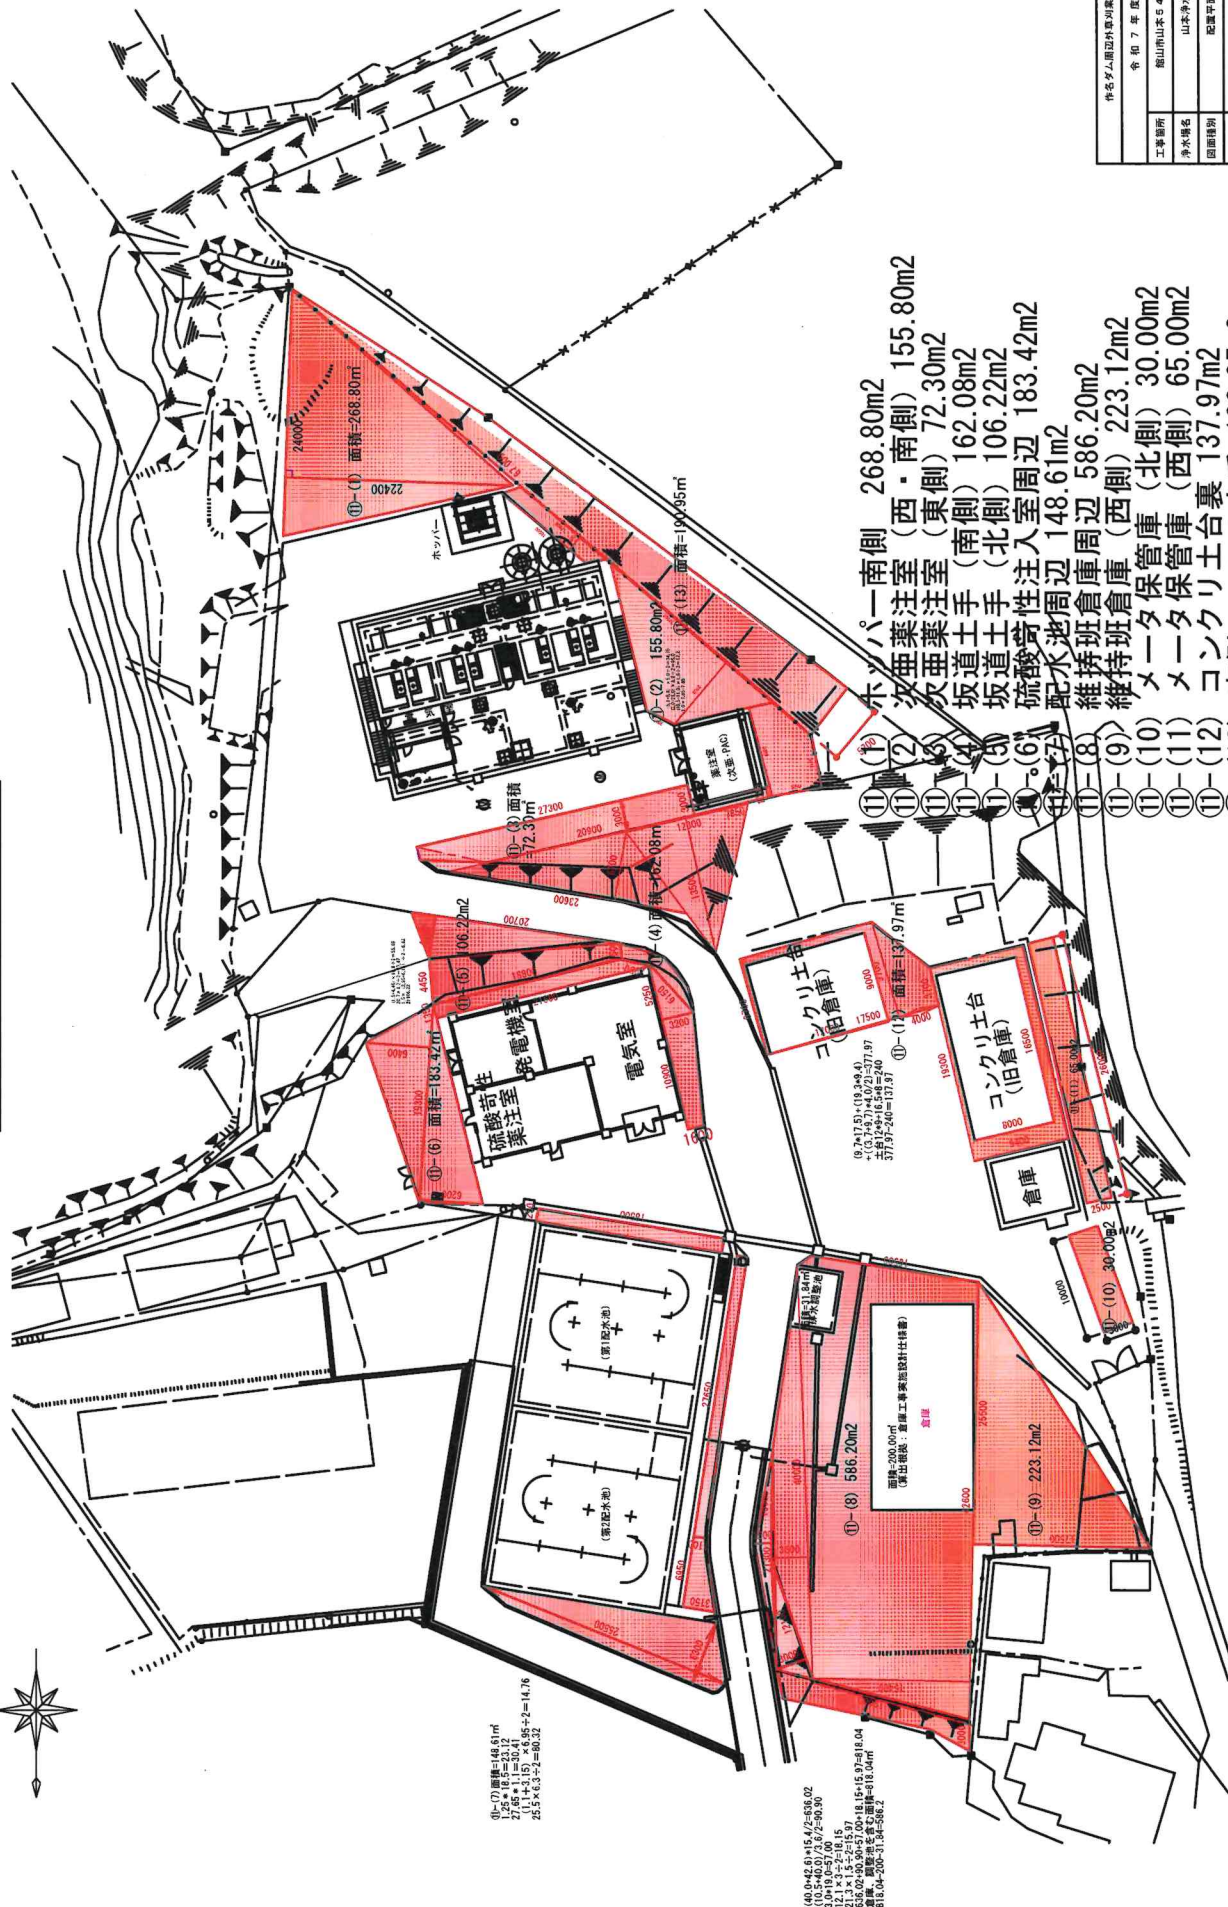

作成者	山本浄水場現況平面図
作成日	令和7年度
工事箇所	山本浄水場
工事内容	山本浄水場
図面種類	配置平面図
図面番号	
縮尺	1/500
三	水
道	全
集	団
計	画
名	

小計 2,330.47m²
 計上数量 2,330m² (集草処分実施箇所)