



案 内 図 A1:S=1/10,000
A3:S=1/20,000

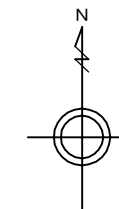


小向浄水場

委 託 箇 所
(小向ダム)

1:10,000

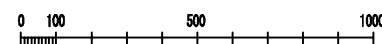


小向ダム表面取水設備改良工事実施設計業務委託		
令和8年度		
路線名		
委託箇所	南房総市和田町小向129番地 小向ダム	
図面種別	案 内 図	
図面番号	全5葉の内第1号	
縮 尺	A1:1/10,000 A3:1/20,000	内容表示
安房郡市広域市町村圏事務組合		
水道部長		設計者氏名

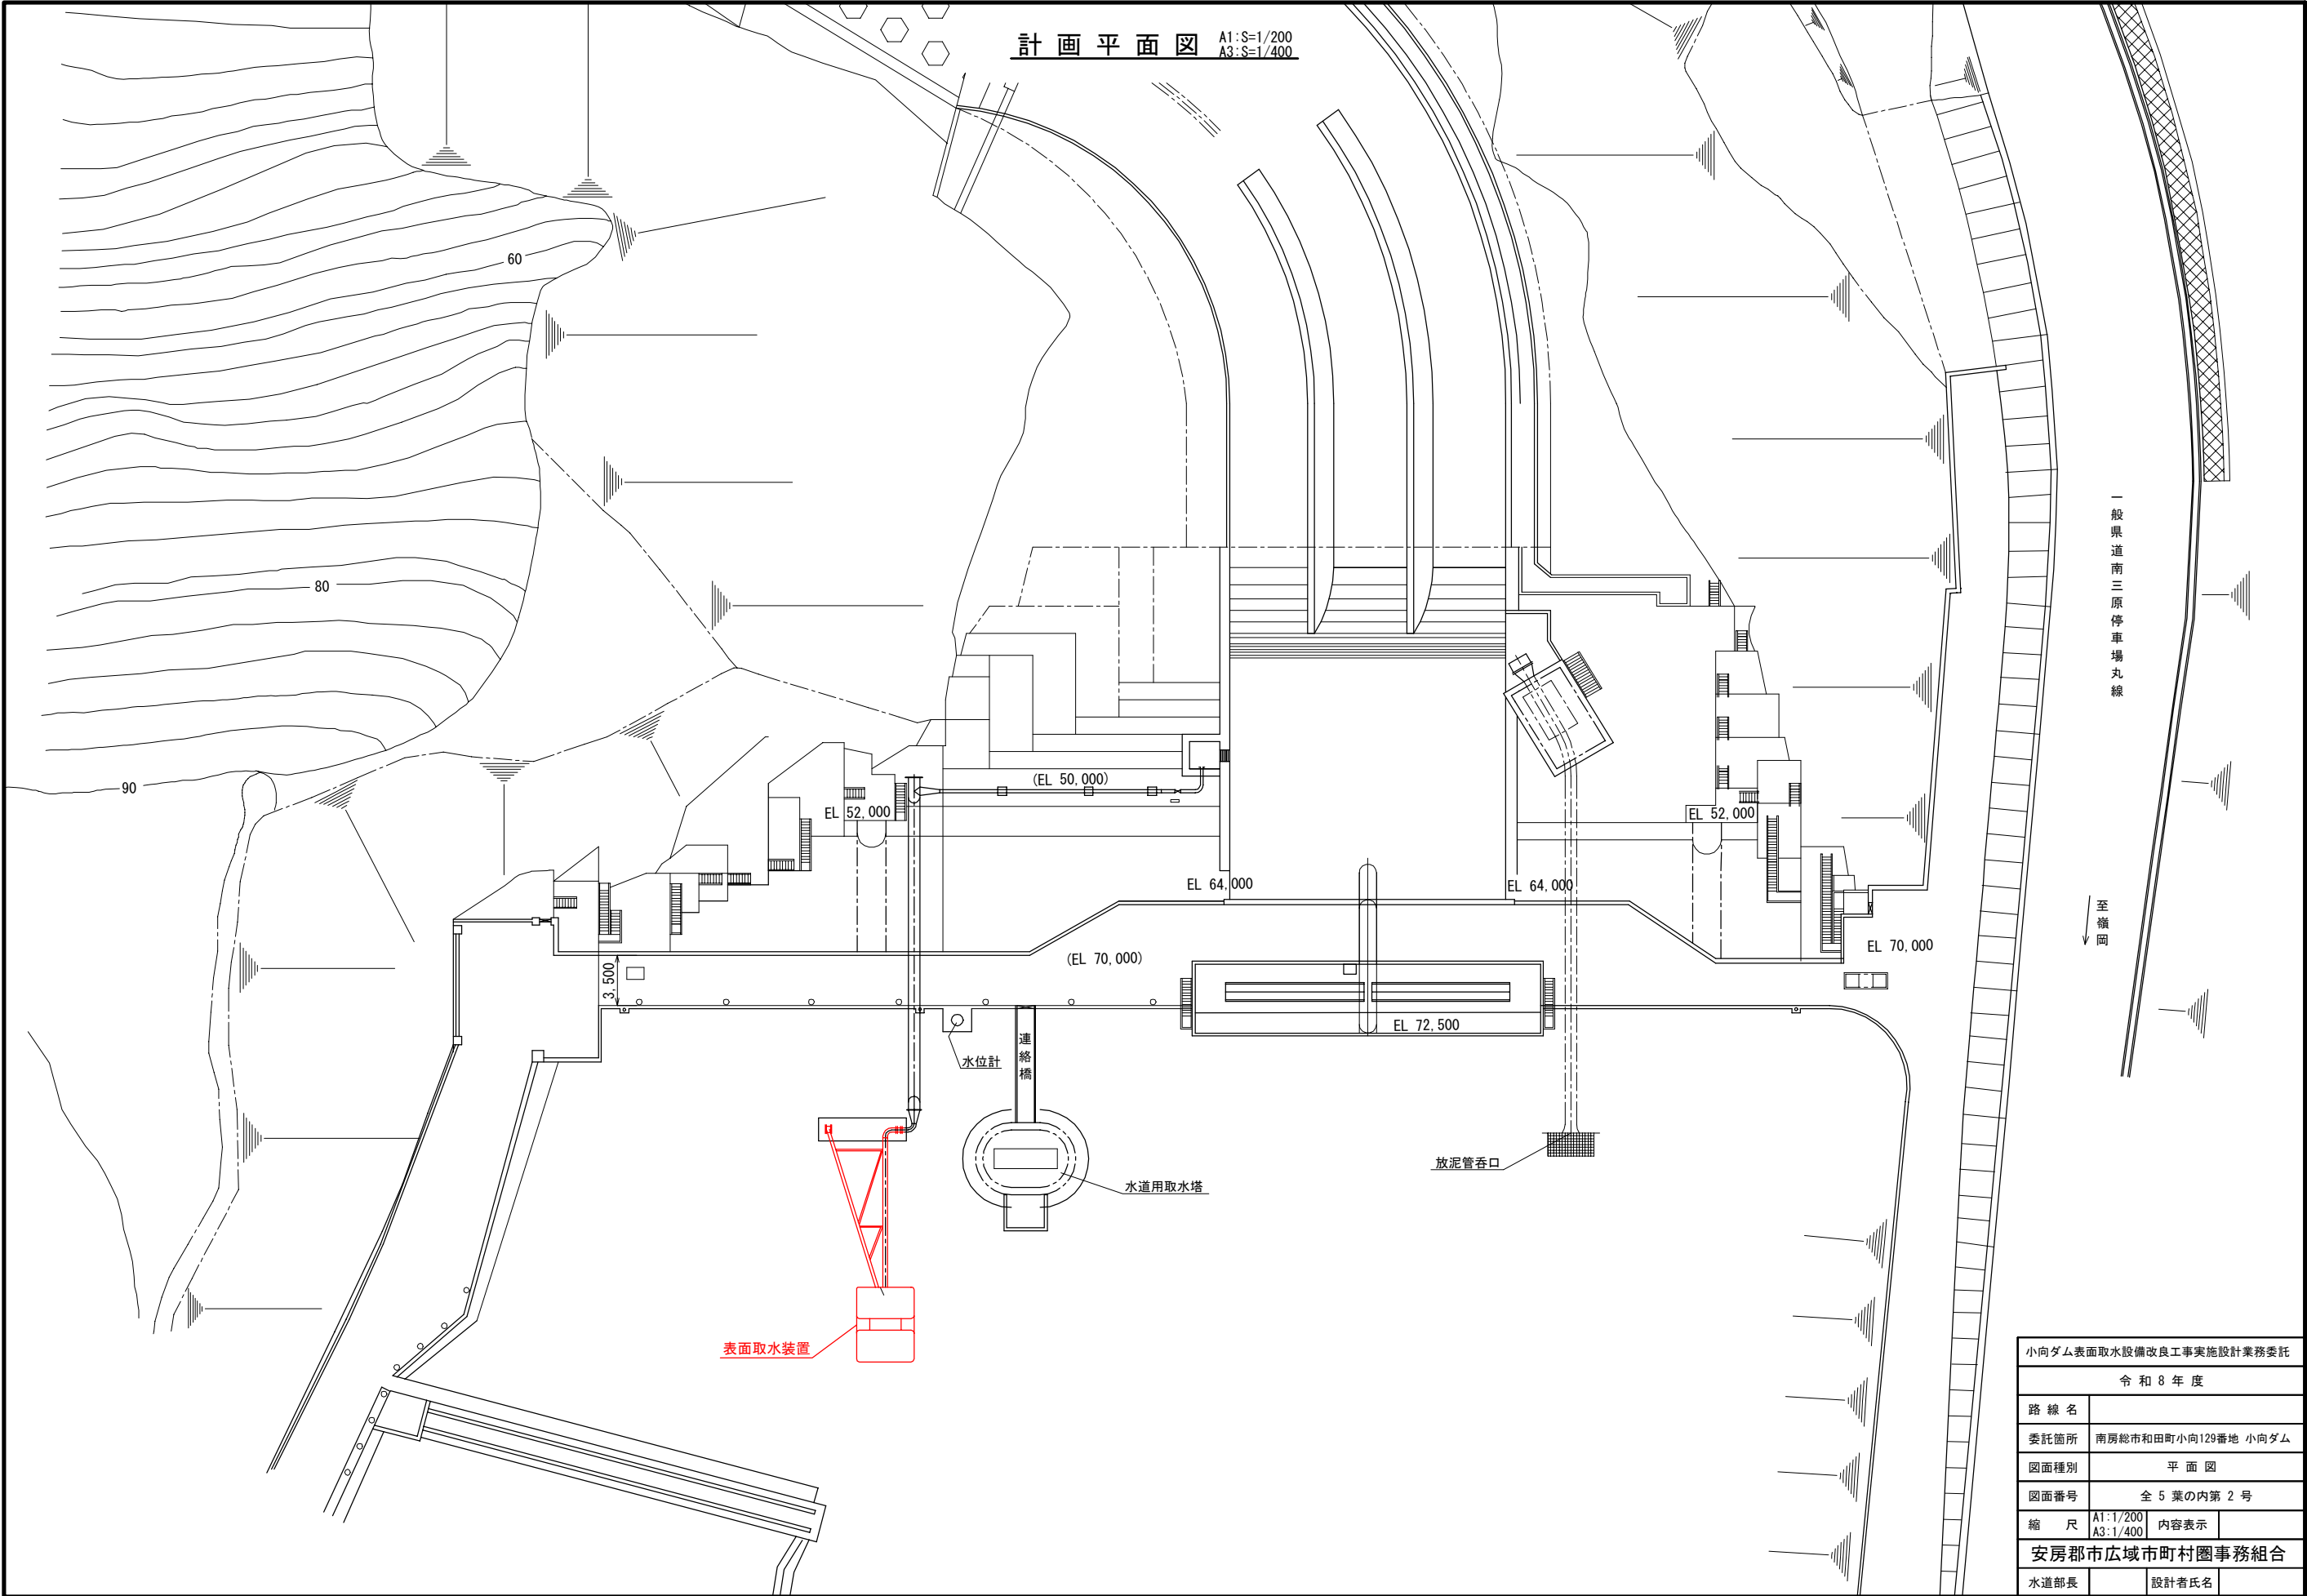


小向ダム表面取水設備改良工事実施設計業務委託			
令和8年度			
路線名			
委託箇所	南房総市和田町小向129番地 小向ダム		
図面種別	平面図		
図面番号	全5葉の内第2号		
縮尺	A1:1/200	内容表示	
	A3:1/400		
安房郡市広域市町村圏事務組合			
水道部長	設計者氏名		

表面取水装置既設参考図（１）
A1:S=1/100
A3:S=1/200

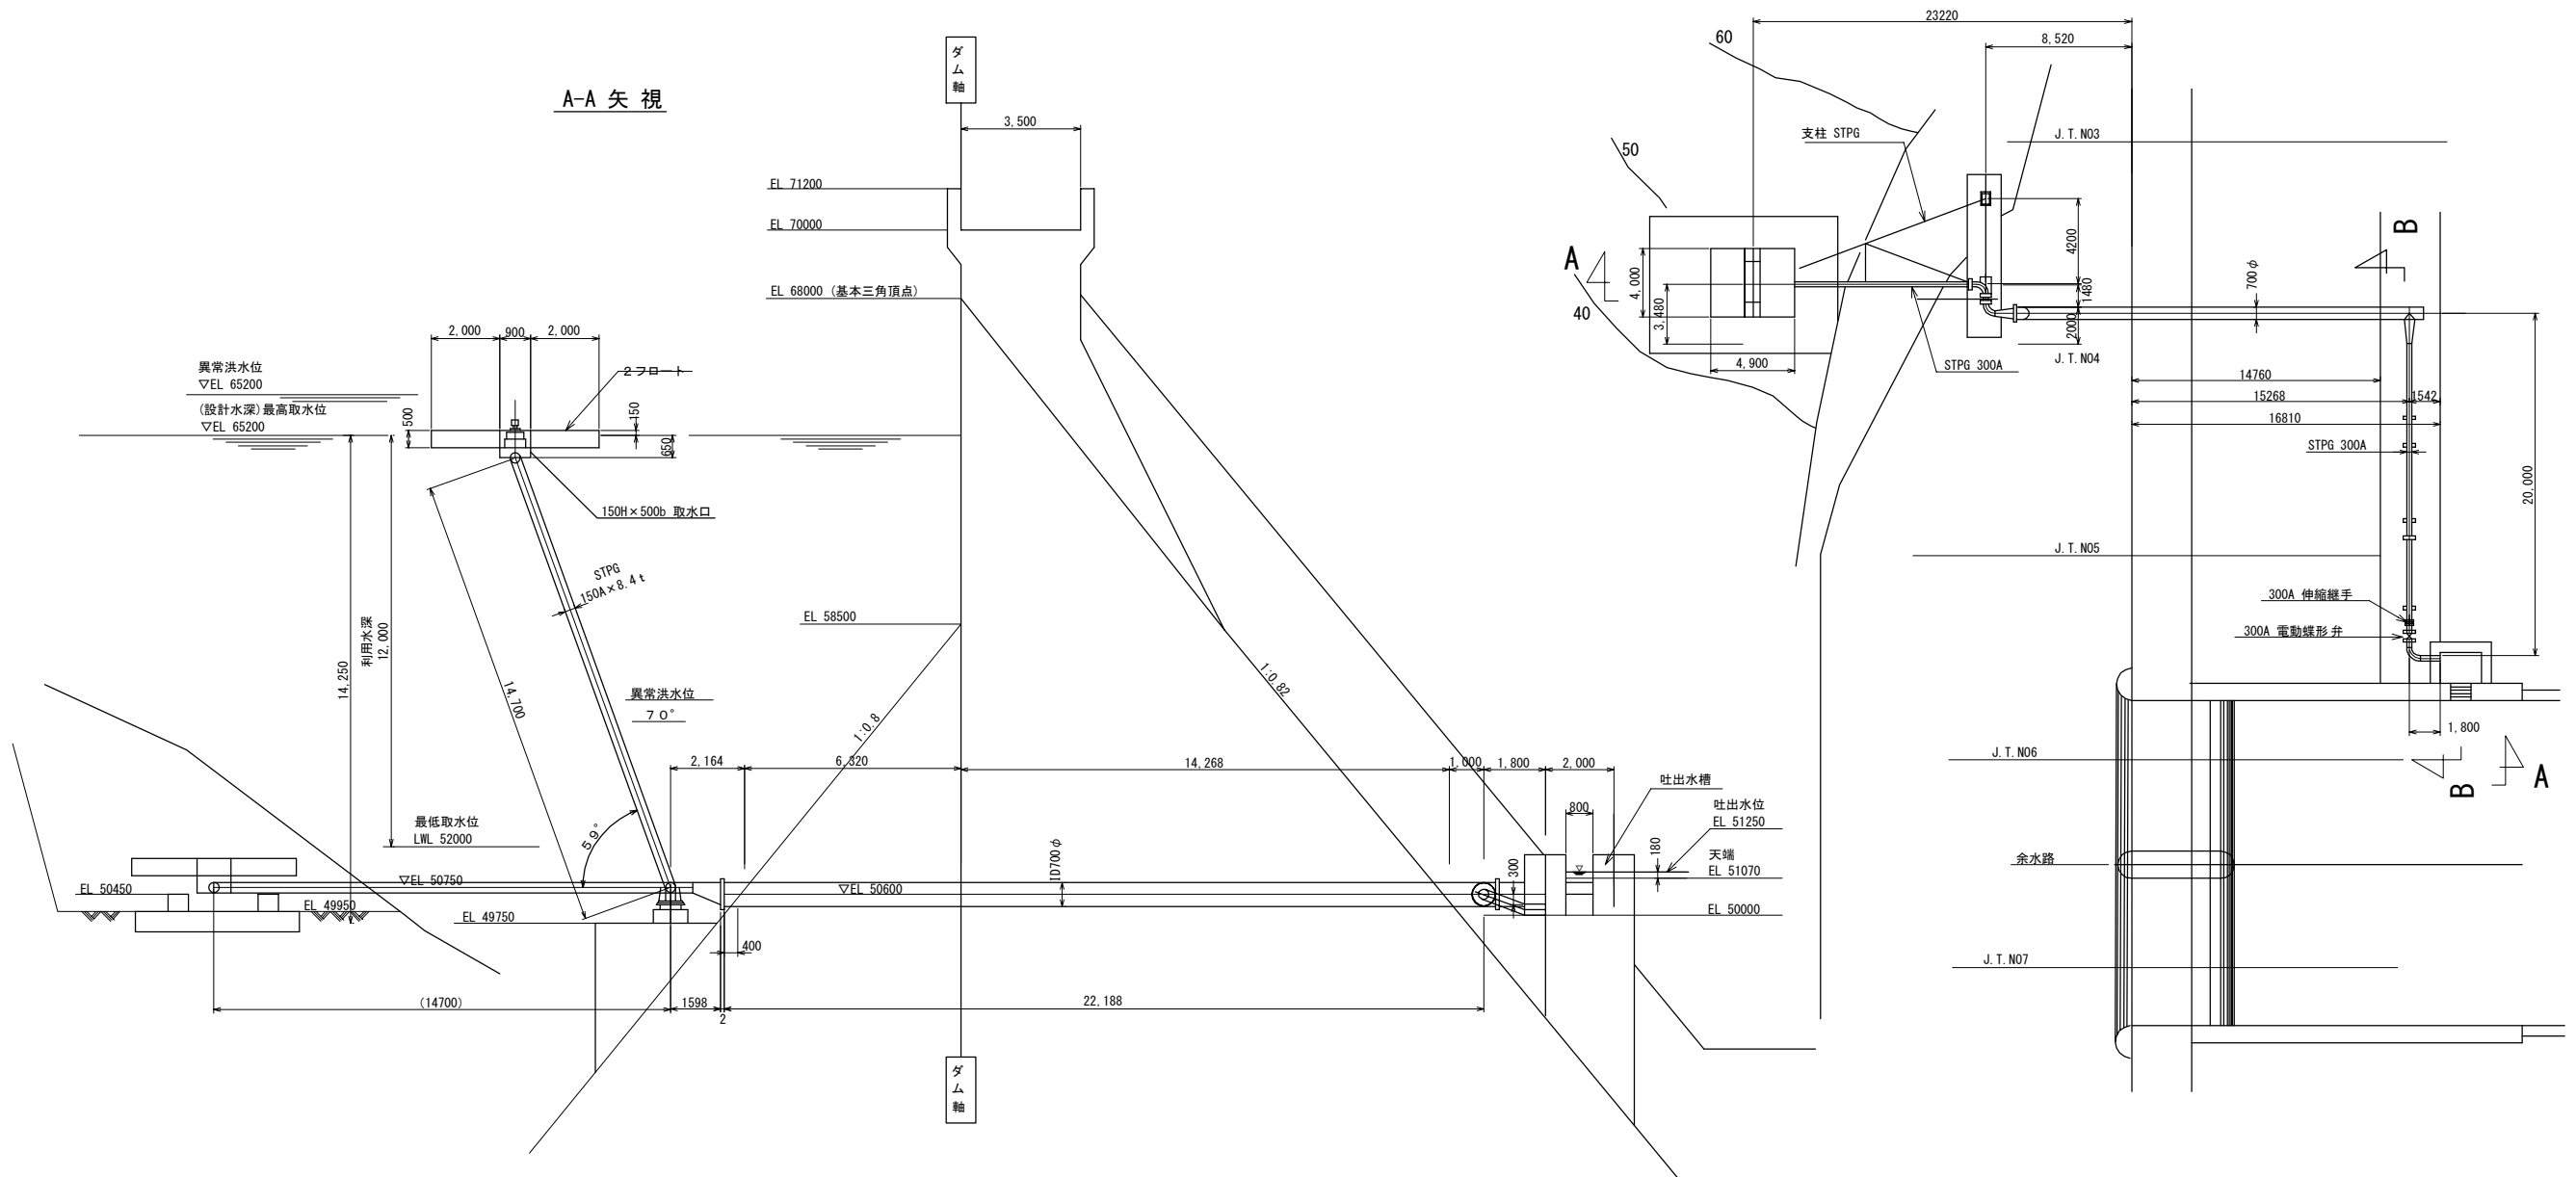

小向ダム表面取水設備改良工事実施設計業務委託			
令和 8 年度			
路線名			
委託箇所	南房総市和田町小向129番地 小向ダム		
図面種別	表面取水装置既設参考図（１）		
図面番号	全 5 葉の内第 3 号		
縮 尺	A1:1/100 A3:1/200	内容表示	
安房郡市広域市町村圏事務組合			
水道部長		設計者氏名	


表面取水装置既設参考図 (2) A1:S=1/10
A3:S=1/20

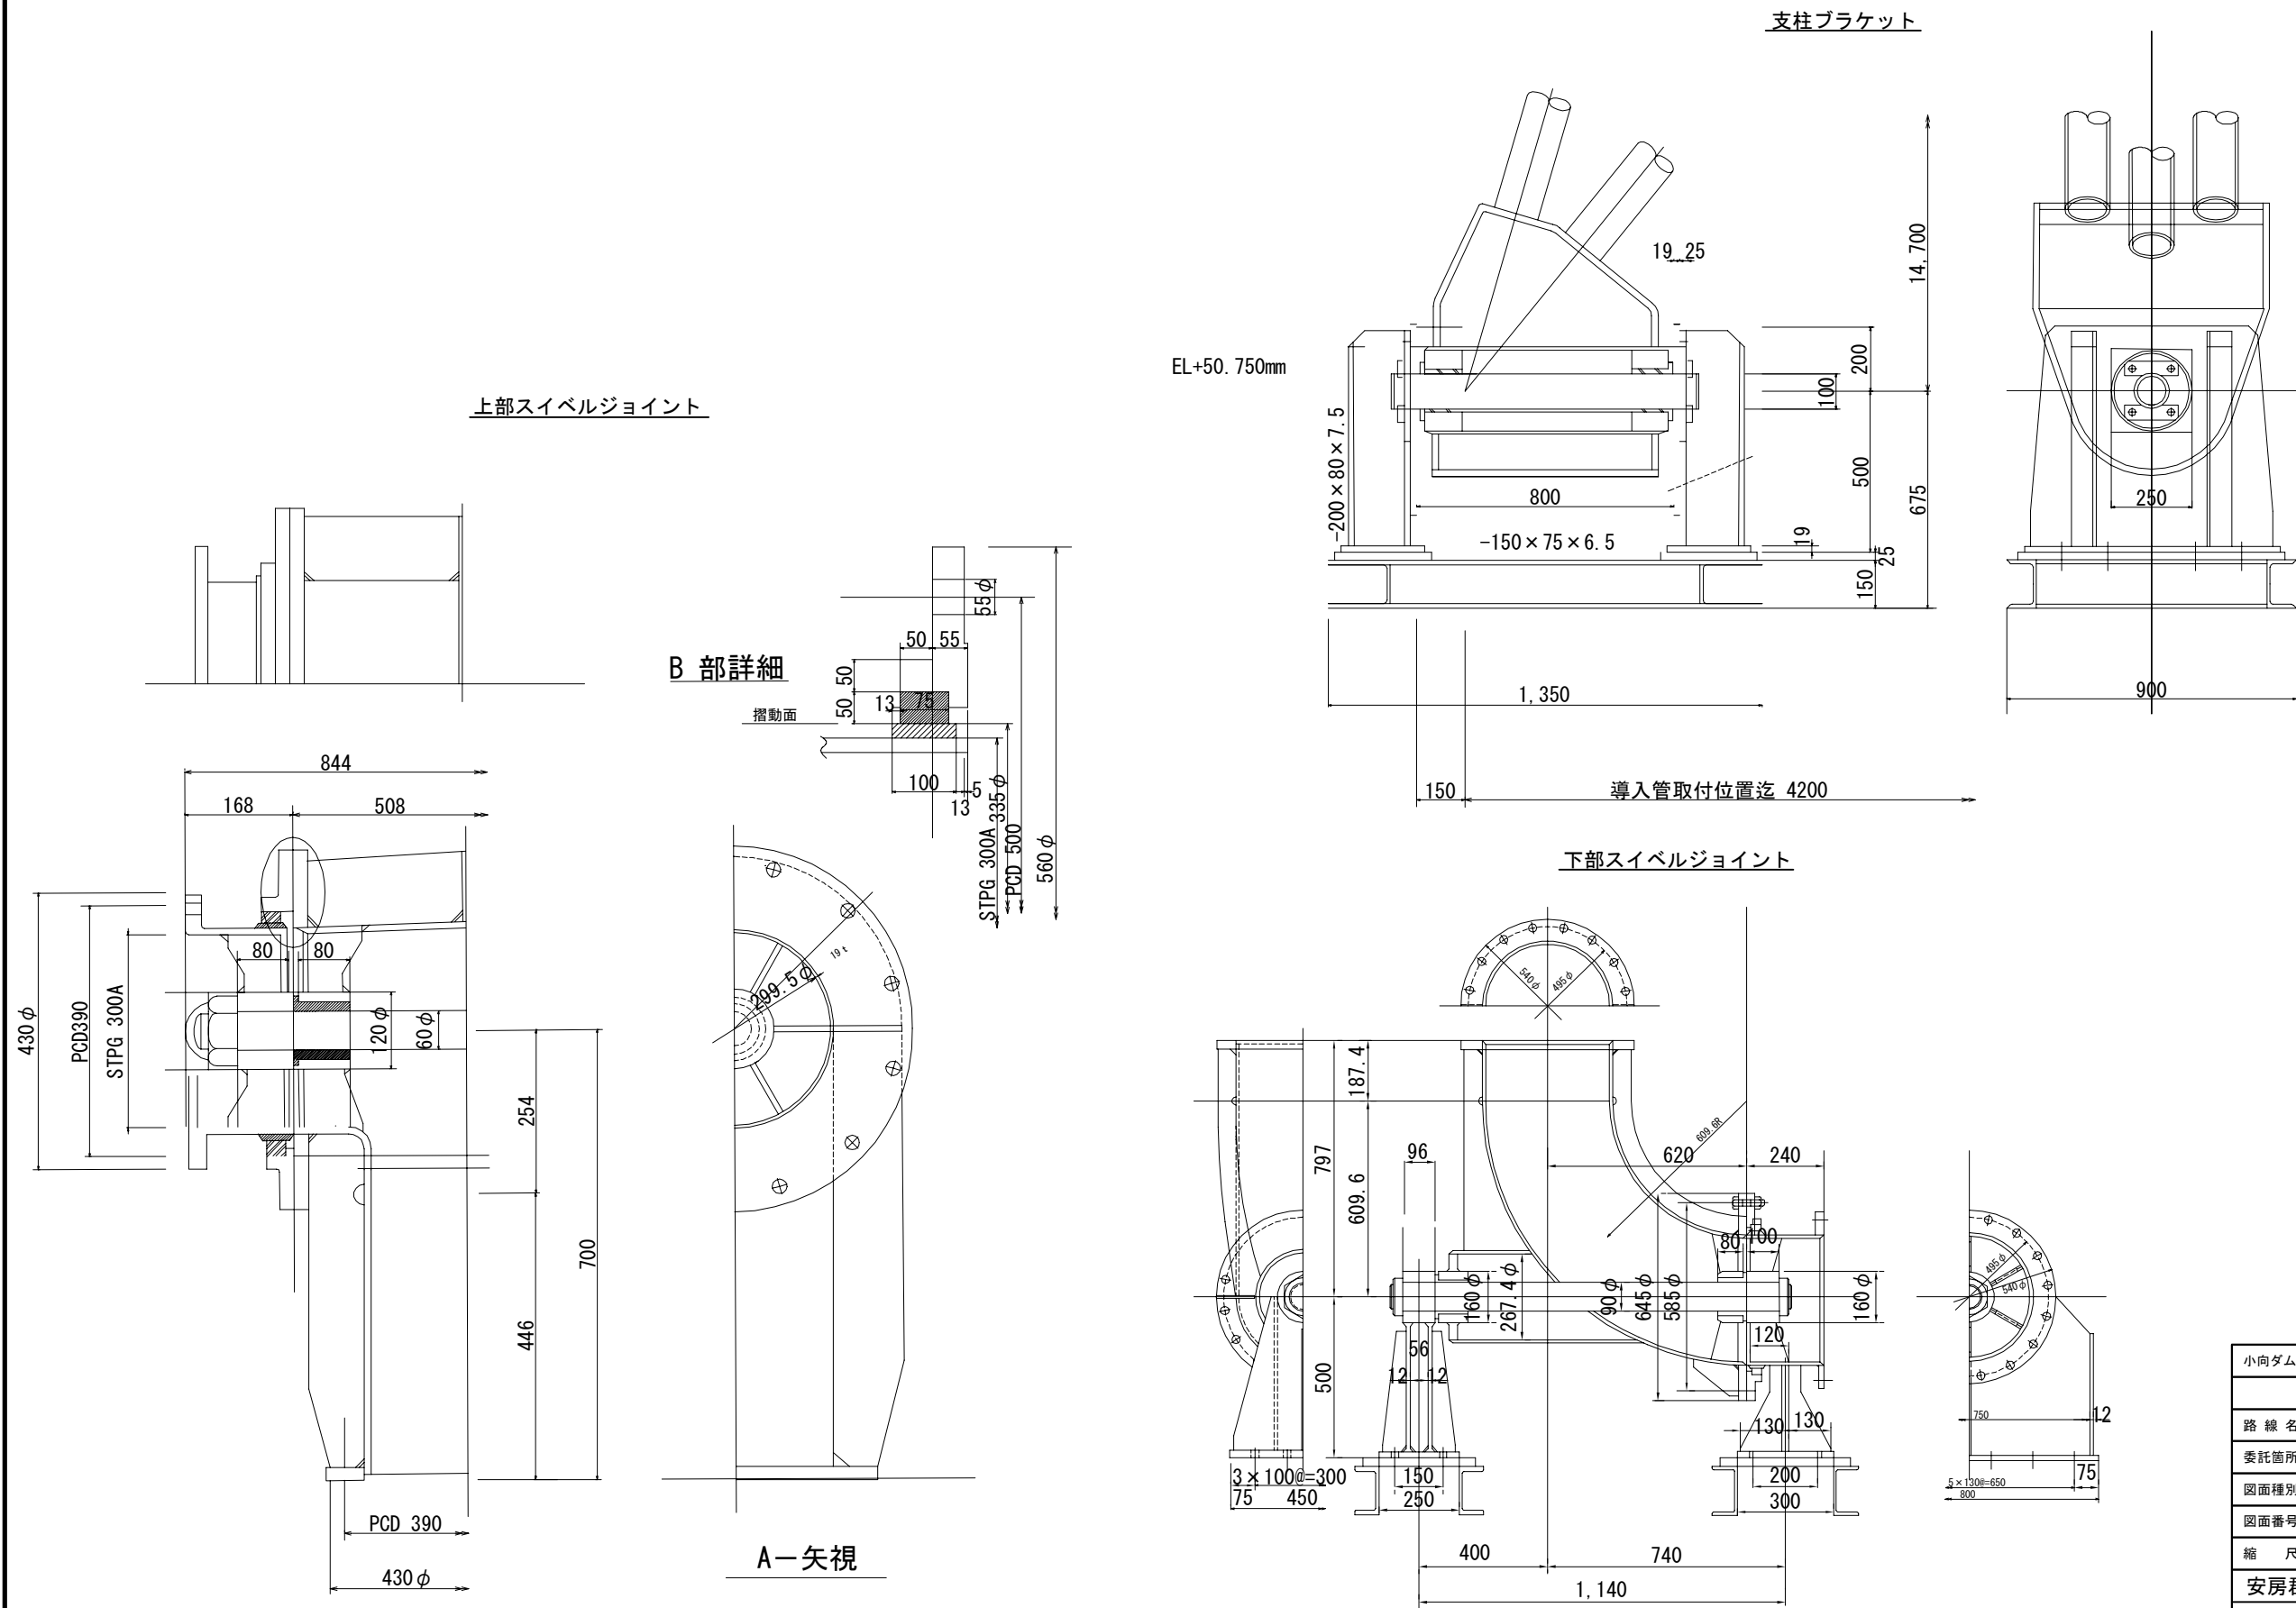


小向ダム表面取水設備改良工事実施設計業務委託			
令和8年度			
路線名			
委託箇所	南房総市和田町小向129番地 小向ダム		
図面種別	表面取水装置既設参考図 (2)		
図面番号	全 5 葉の内第 4 号		
縮 尺	A1:1/10 A3:1/20	内容表示	
安房郡市広域市町村圏事務組合			
水道部長		設計者氏名	

表面取水装置既設参考図 (3)


フロート取水槽既設参考図 S=A1:1/20
S=A3:1/40

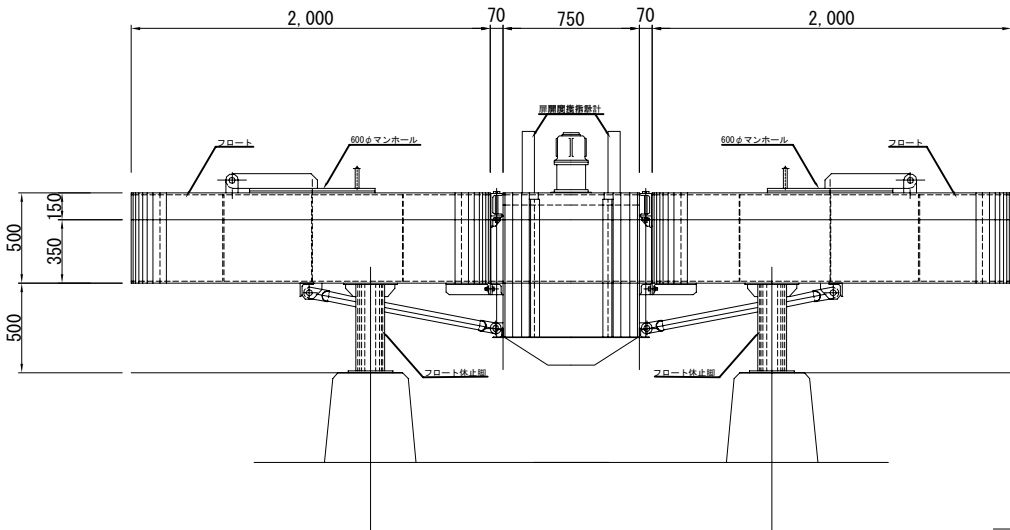

フロート取水槽既設参考図 S=A1:1/20
S=A3:1/40

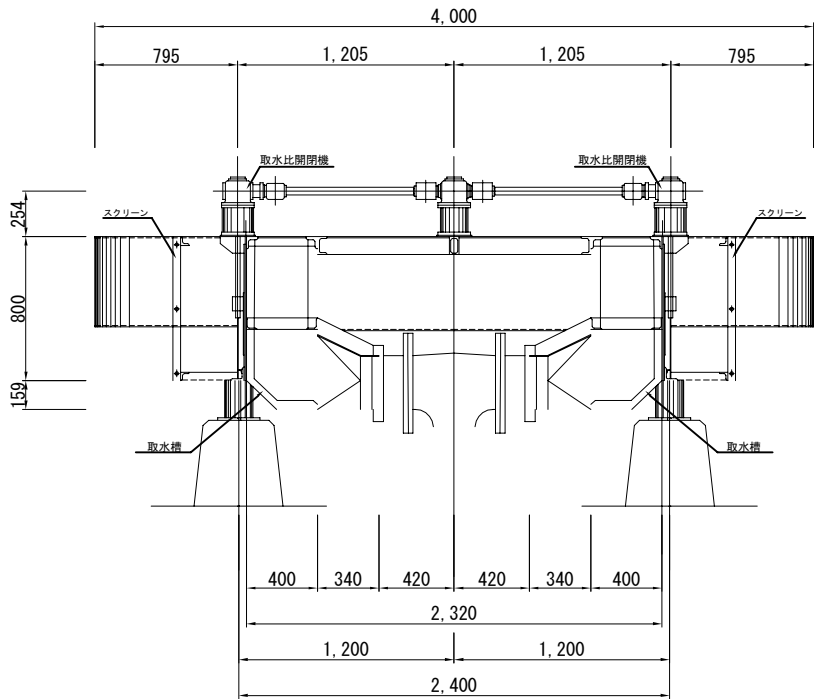

巻上げ機既設参考図 S=A1:1/10
S=A3:1/20

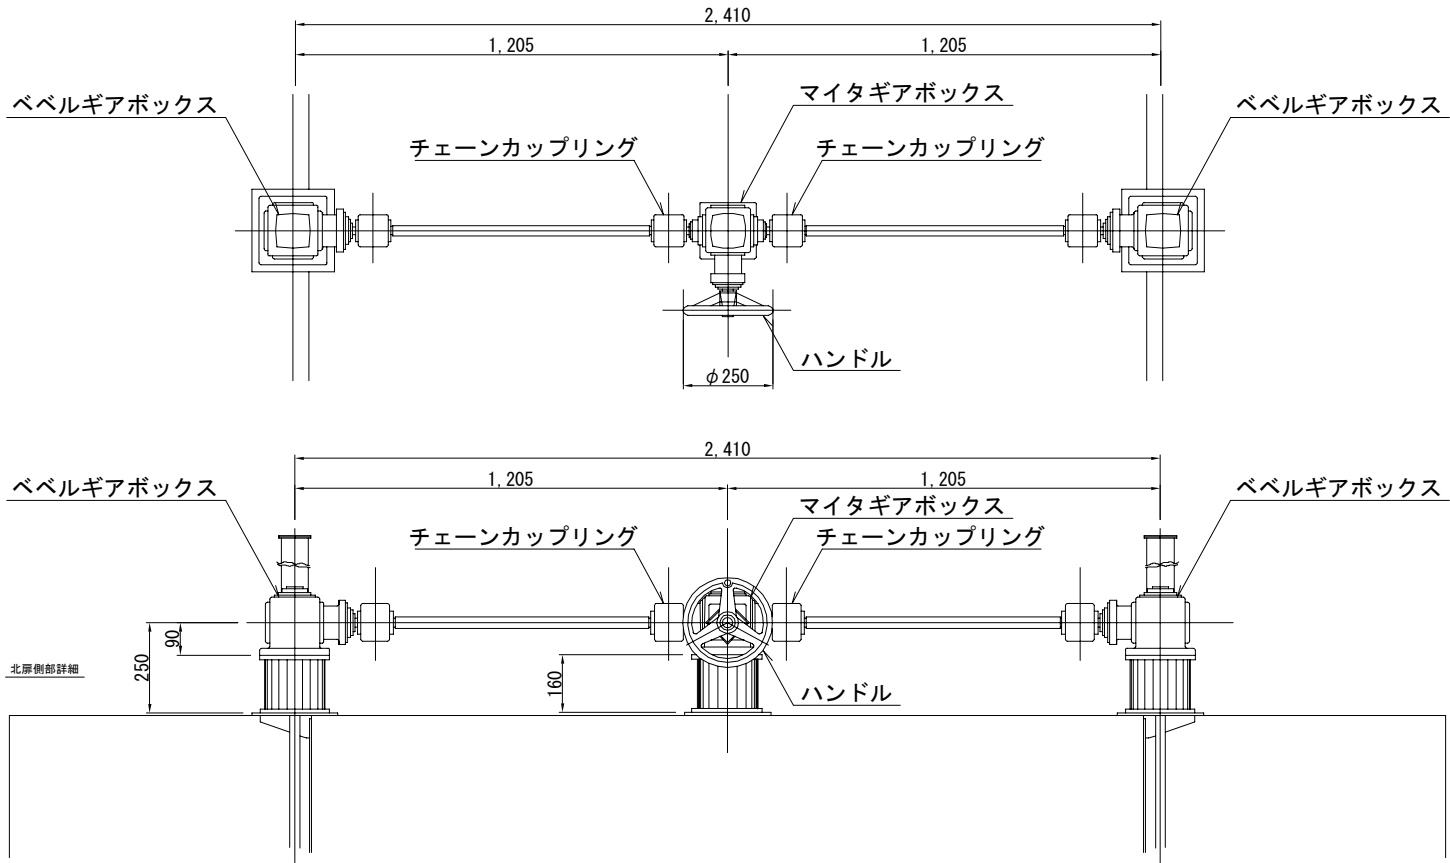

小向ダム表面取水設備改良工事実施設計業務委託			
令和8年度			
路線名			
委託箇所	南房総市和田町小向129番地 小向ダム		
図面種別	表面取水装置既設参考図 (3)		
図面番号	全 5 葉の内第 5 号		
縮尺	図示	内容表示	
安房郡市広域市町村圏事務組合			
水道部長		設計者氏名	