


既設管撤去平面図 S=1/100

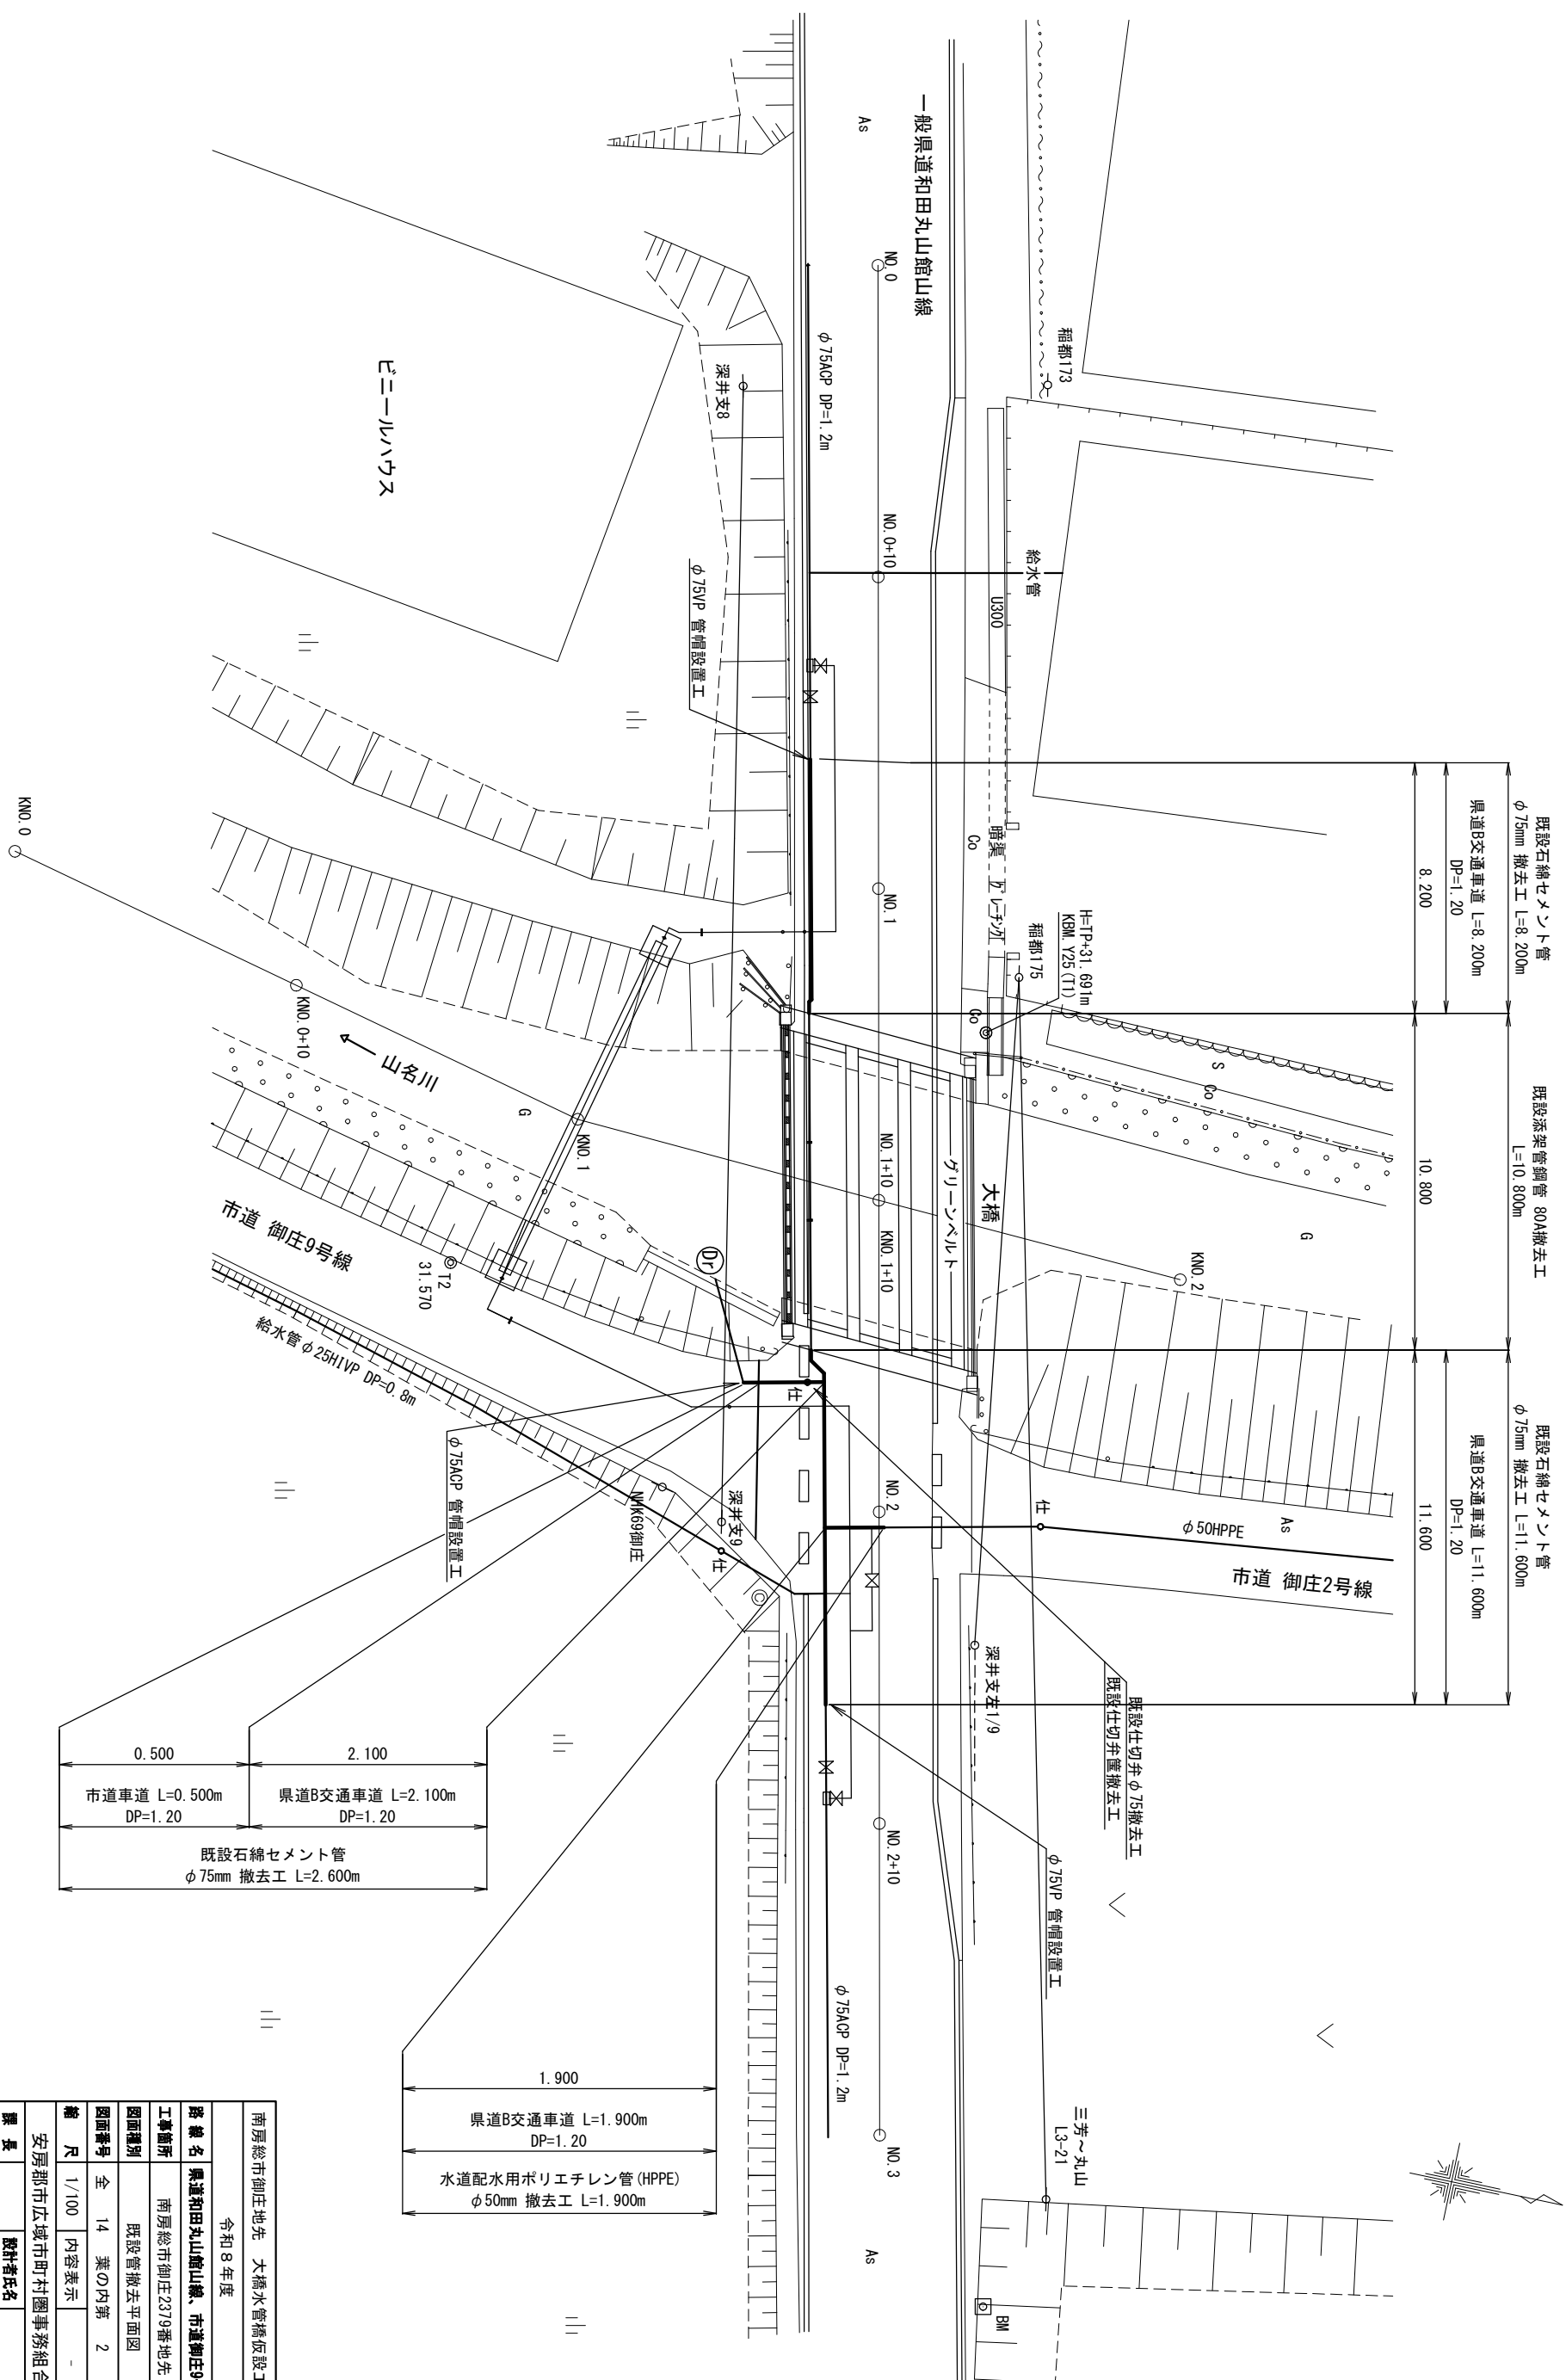

|                    |                    |      |          |
|--------------------|--------------------|------|----------|
| 南房総市御土地先 大橋水管橋仮設工事 |                    |      |          |
| 令和8年度              |                    |      |          |
| 路線名                | 県道和田丸山館山線、市道御土地3号線 |      |          |
| 工事箇所               | 南房総市御土地2379番地先     |      |          |
| 図面種別               | 既設管撤去平面図           |      |          |
| 図面番号               | 全                  | 14   | 葉の内第 2 号 |
| 縮尺                 | 1/100              | 内容表示 | -        |
| 安房郡市広域市の町村圏事務組合    |                    |      |          |
| 課長                 | 設計者氏名              |      |          |