



山名川横断部 専用橋詳細図(2)
(中央部)


平面図 S=1/20

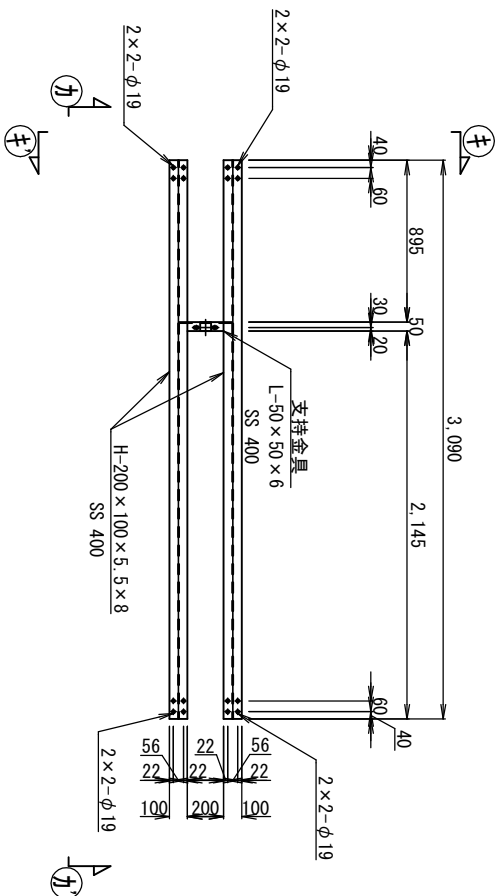


力-力' 矢視 S=1/20

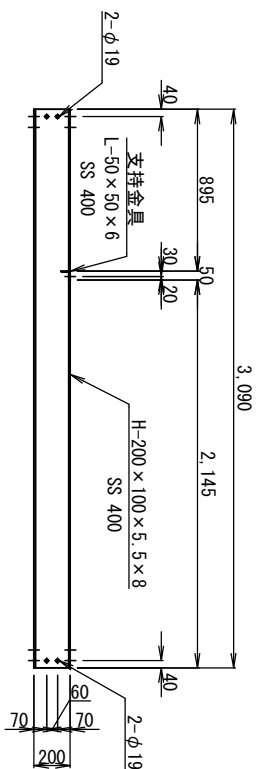


矢視 $S=1/20$

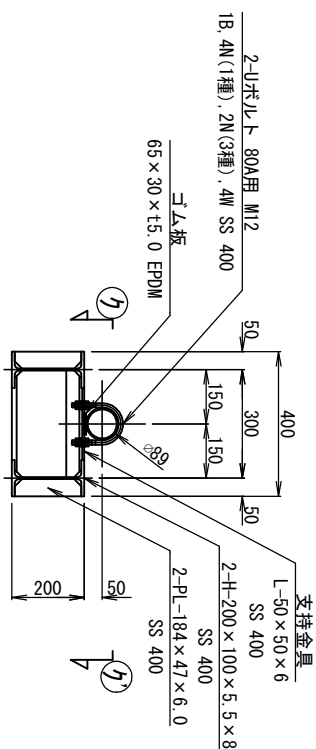

⑦-⑦' 矢視 $S=1/10$

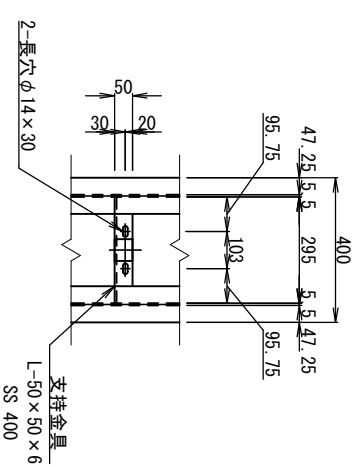

接合部詳細図 S=1/10

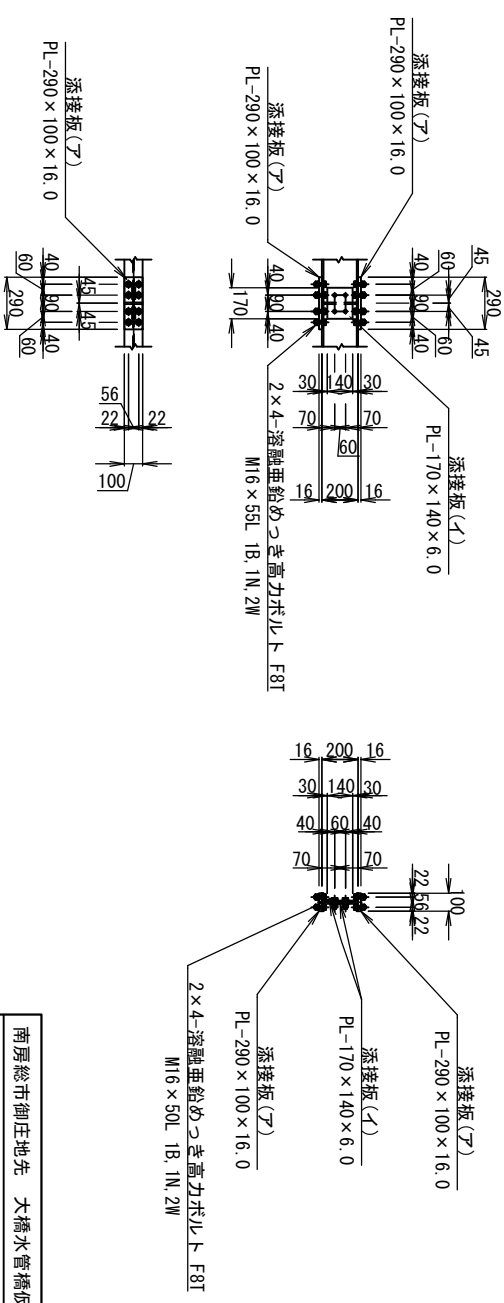

※材質は、SS400とする。
防錆は、溶融亜鉛めっきとする。
めっき付着量は、HDZT 77とする。
ボルト、ナットはボブめっき品とする。

南房総市御注文地先		大橋水管橋仮設工事	
令和8年度			
路線名	果道和田丸山嶺、市道御注文路線		
工事箇所	南房総市御注文2379番地先		
図面種類	山名川渡断断面 専用橋詳細図(2)		
図面番号	全	14	葉の内第 8 号
縮尺	図示	内容表示	
-			
安房郡市広域市町村圏事務組合			
課長	設計者氏名		