



山名川横断部 侵入防止柵（仮設）構造図 S=1/30


平面図（右岸）

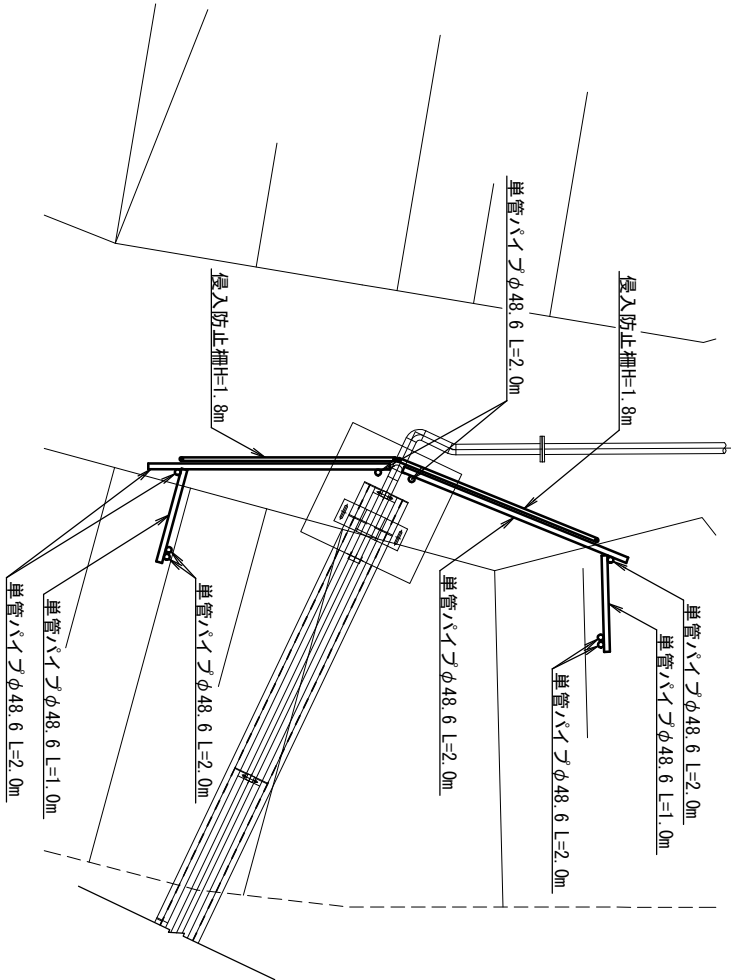


平面図（左岸）

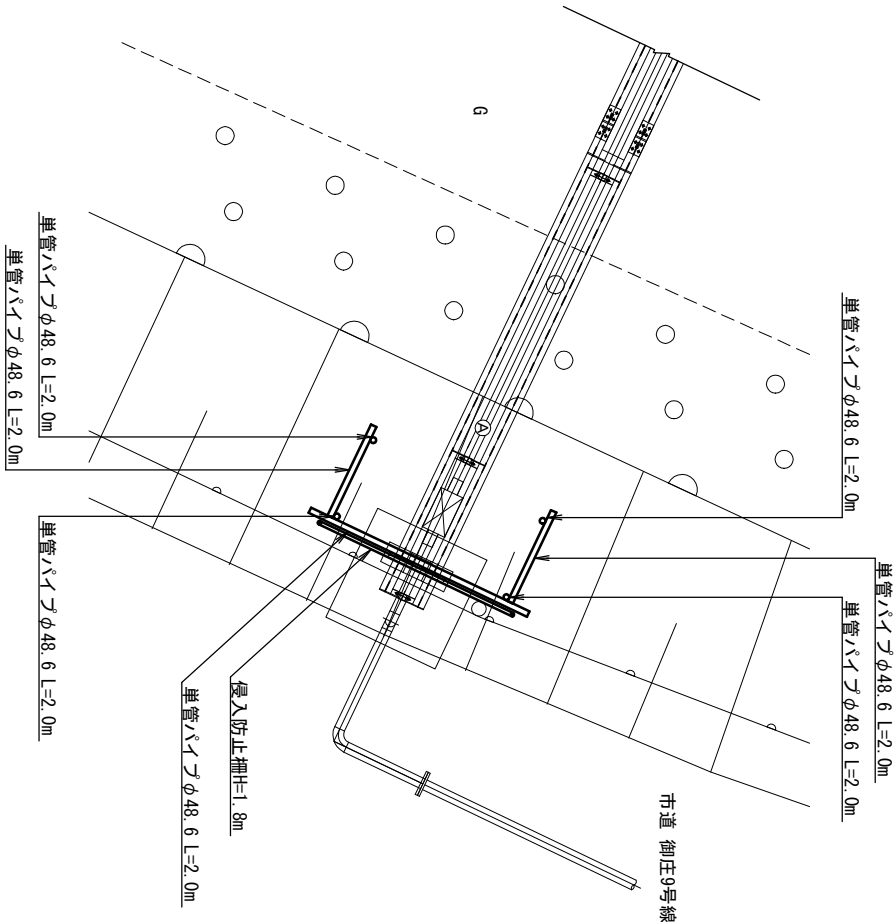

縦断面（右岸）

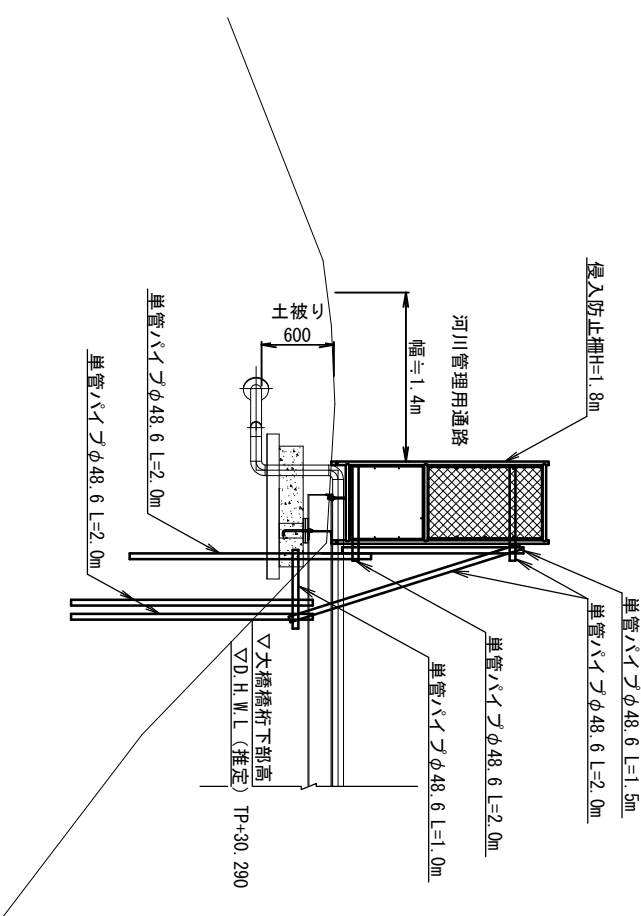

縦断面（左岸）

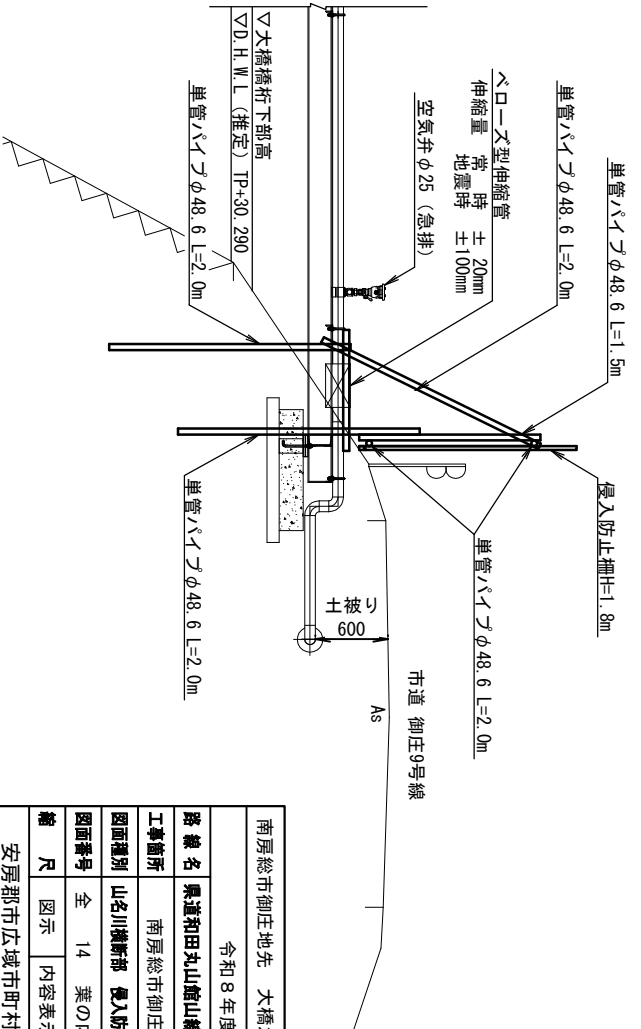

南房総市御庄地先 大橋水管橋仮設工事	
令和8年度	
路線名	県道和田丸山館山線、市道御庄9号線
工事箇所	南房総市御庄2379番地先
図面種別	山名川横断部 侵入防止柵（仮設）構造図
図面番号	全 14 葉の内第 10 号
縮尺	図示 内容表示 -
安房郡市広域市町村圏事務組合	
課長	設計者氏名