



既設添架管撤去 仮設工 S=1/50

平面図

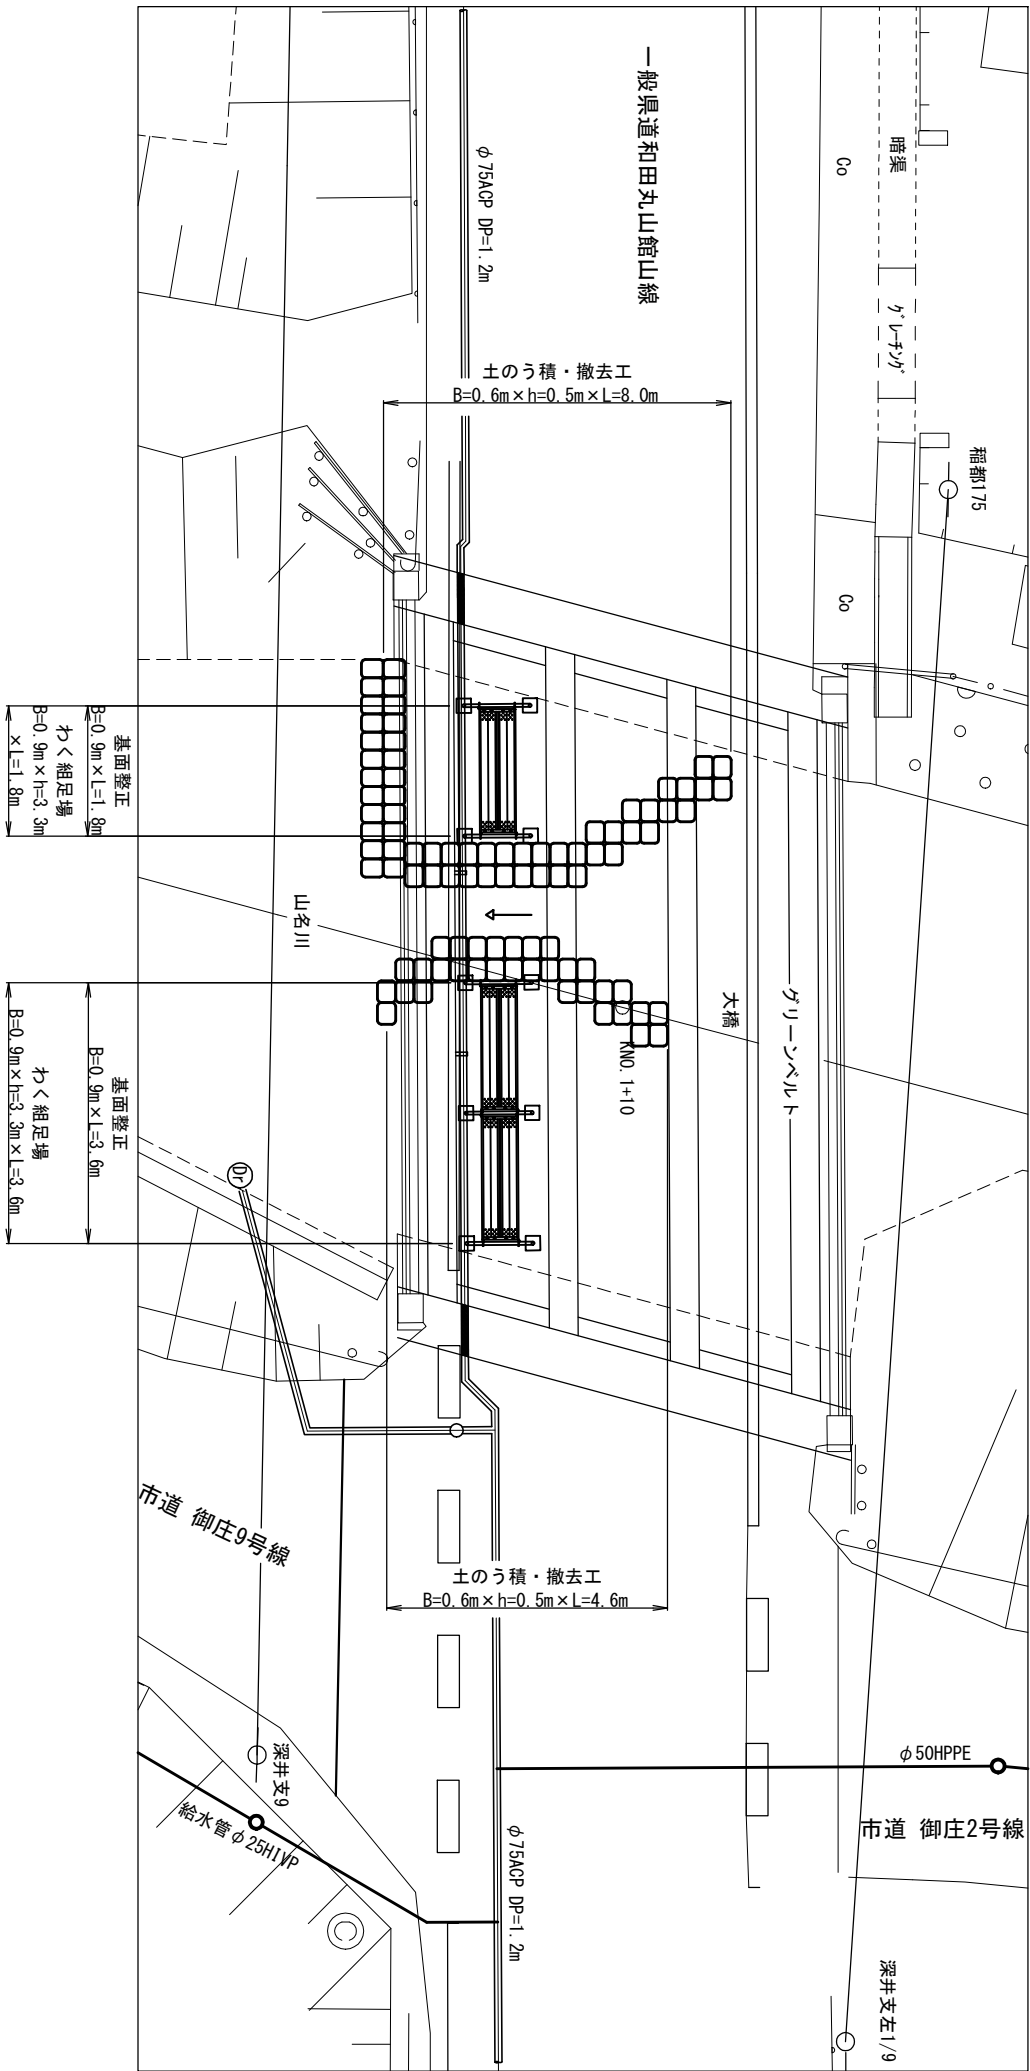

縦断面図

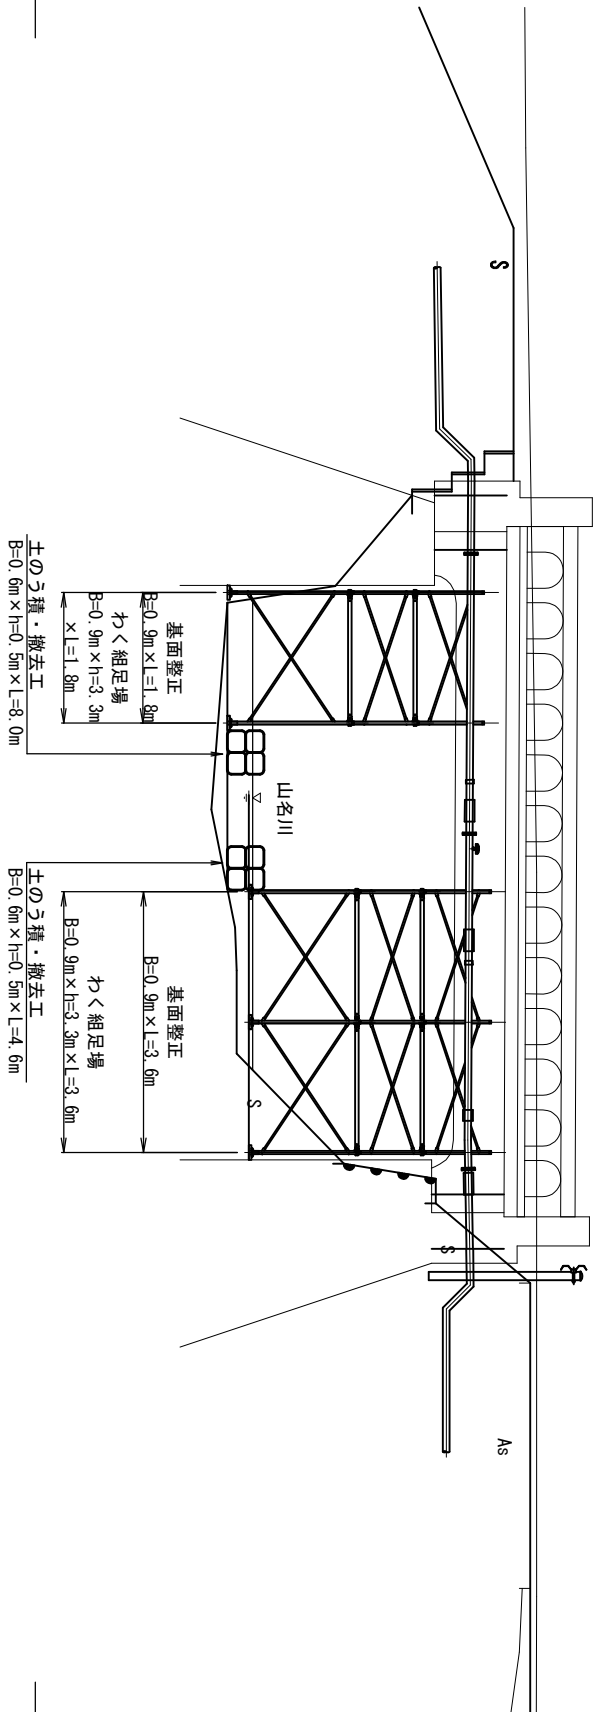

DL=25.00

南房総市御庄地先 大橋水管橋仮設工事	
令和8年度	
路線名	県道和田丸山館山線、市道御庄9号線
工事箇所	南房総市御庄2379番地先
図面種別	既設管80A撤去 仮設工 平面図、縦断面図
図面番号	全 14 葉の内第 12 号
縮尺	1/50 内容表示
安房郡市広域市町村圏事務組合	
課長	設計者氏名