




市道-1

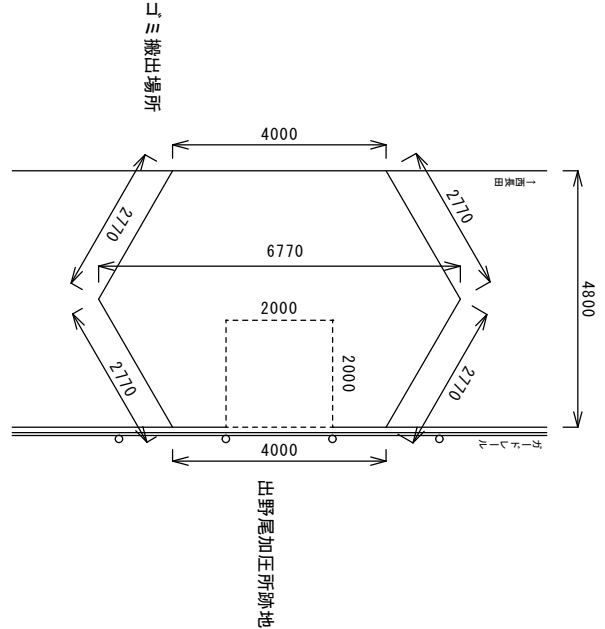

表層 再生密粒度AS13mm
不陸整正 RM-30

A=25.84㎡
A=25.84㎡




市道-2

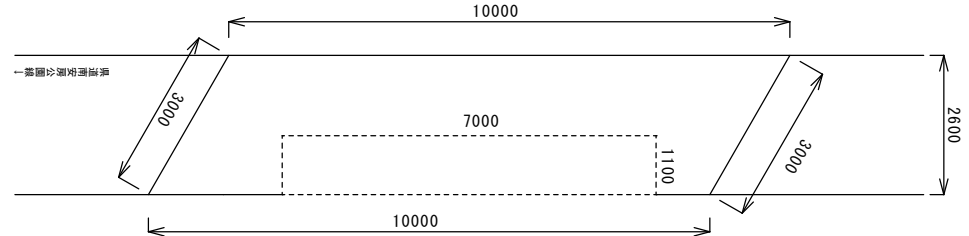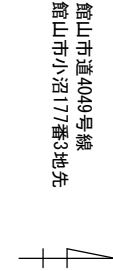

表層 再生密粒度AS13mm
不陸整正 RM-30

A=26.00㎡
A=26.00㎡

市道-3 (消火栓)

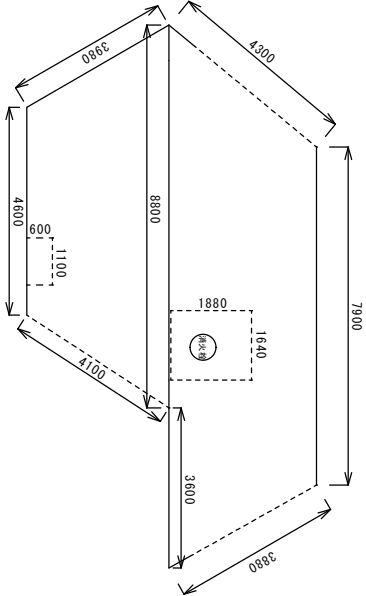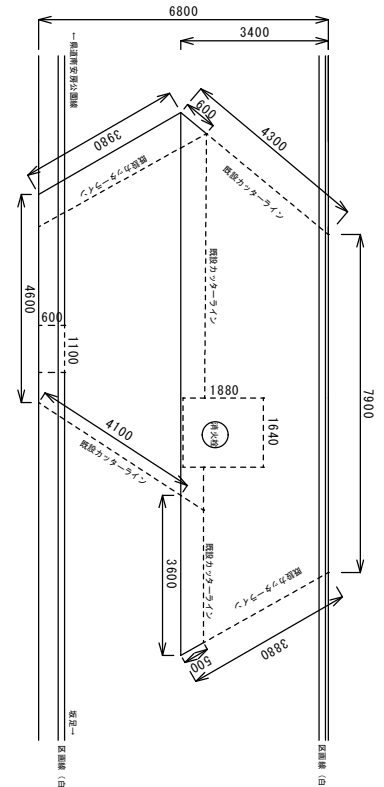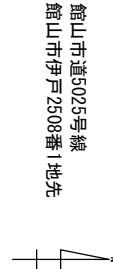

表層 再生密粒度AS13mm
不陸整正 RM-30
消火栓控除

A=56.99㎡
A=56.99㎡
A=0.30㎡

区面線 (白) W=150 13.30m

路面本復旧工事 (上期)			
令和8年度			
路線名	一般県道 館山雷浦線 外3線		
工事場所	館山市船形297番3地先 外4箇所		
区面種別	平面図		
区面番号	全 3 葉の内第 3 号		
縮尺	図示	内容表示	No. -No.
安房郡市広域市町村圏事務組合			
課長	設計者氏名		