



防護コンクリート工 縮尺 1:40
(DIP φ250)


平面図

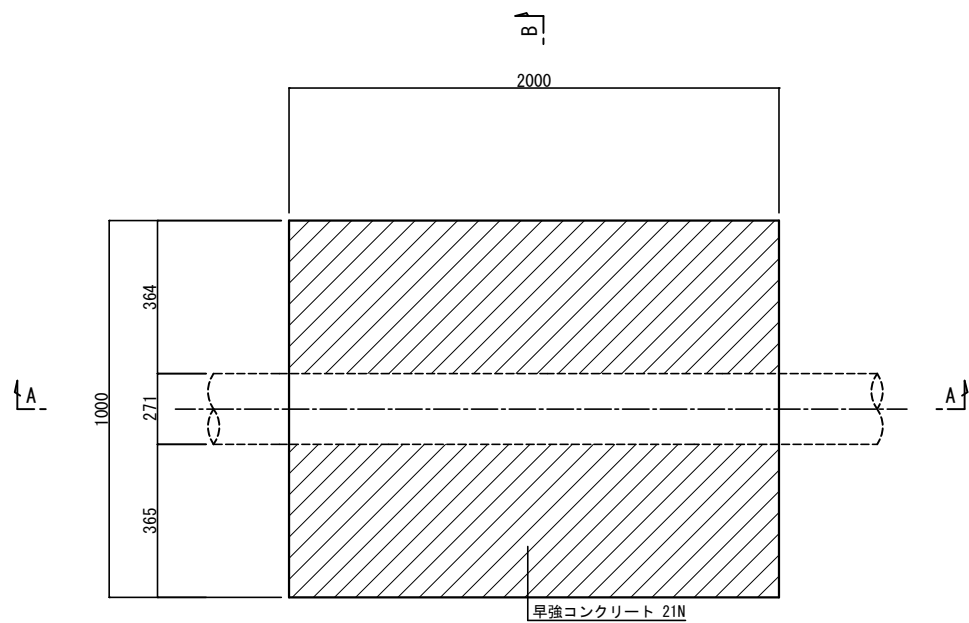


A - A

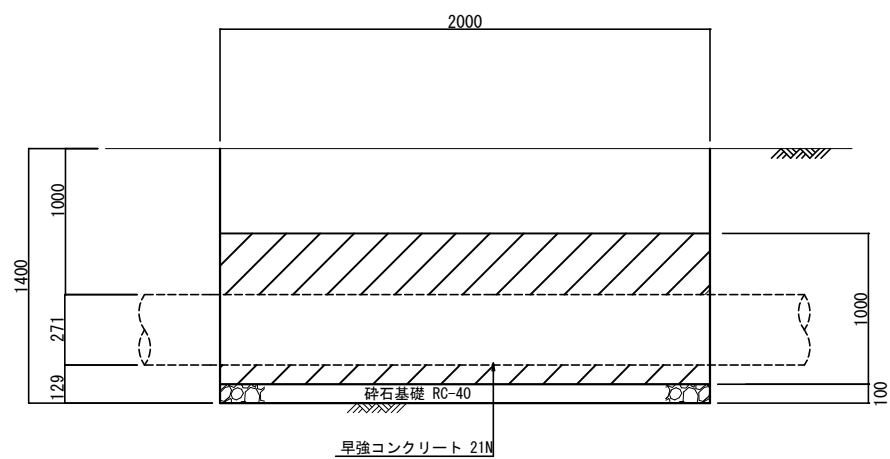

土工図

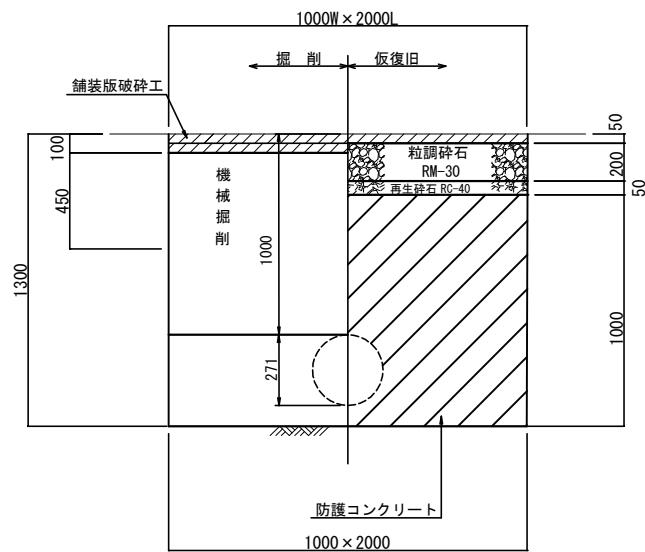

B - B

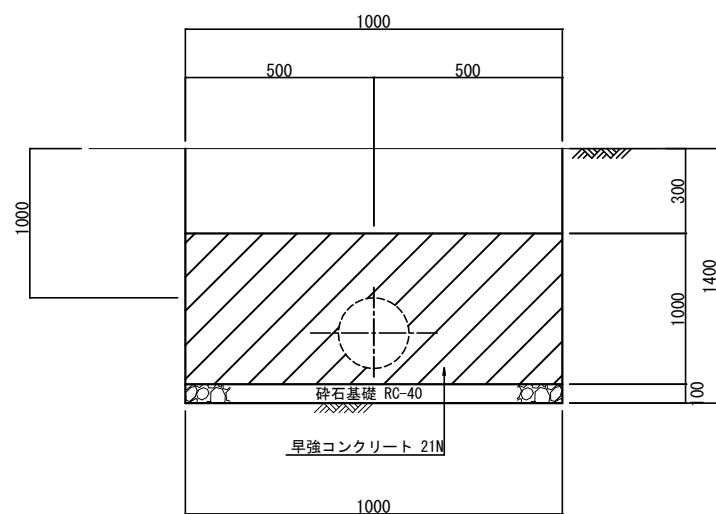

南房総市下滝田地先 配水管布設替工事（防安）				
令和8年度				
路 線 名	主要地方道富津館山線外			
工事箇所	南房総市下滝田20番地先			
図面種別	防護コンクリート工			
図面番号	全 11 葉の内第 6 号			
縮 尺	図 示	内容表示	No.	
安房郡市広域市町村圏事務組合 水道部				
課 長		設計者氏名		