



軽量鋼矢板土留め工標準図 縮尺 1:40

平面図

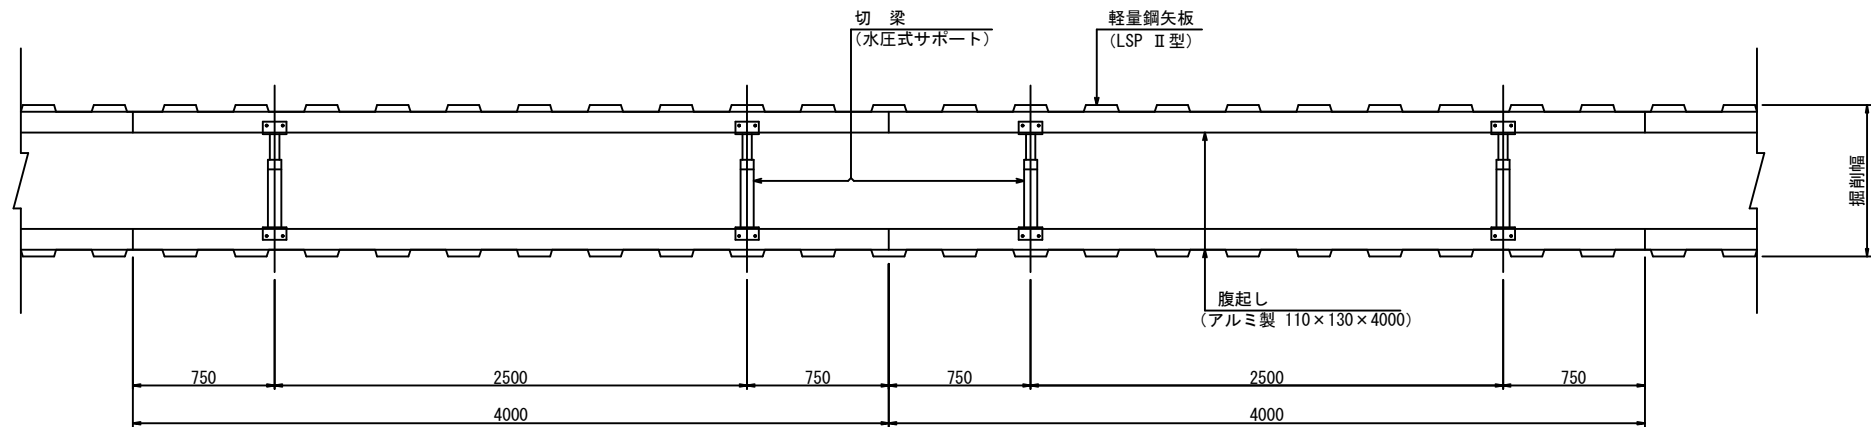

矢板長	掘削深	支保工段数
2.00m	1,500～1,800	支保工 1 段
2.50m	1,801～2,000	
3.00m	2,001～2,300	支保工 2 段
	2,301～2,800	

支保工 1 段

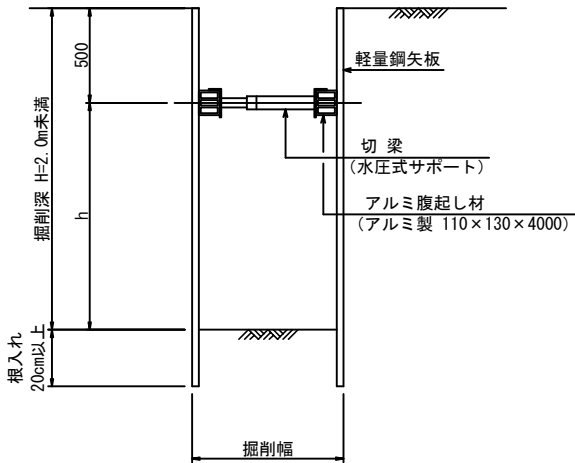

南房総市下滝田地先 配水管布設替工事（防安）			
令和 8 年度			
路 線 名	主要地方道富津館山線外		
工事箇所	南房総市下滝田20番地先		
図面種別	軽量鋼矢板土留め工標準図		
図面番号	全 11	葉の内第	8 号
縮 尺	1:40	内容表示	No.
安房郡市広域市町村圏事務組合 水道部			
課 長		設計者氏名	