



舗装復旧平面図 縮尺 1:500

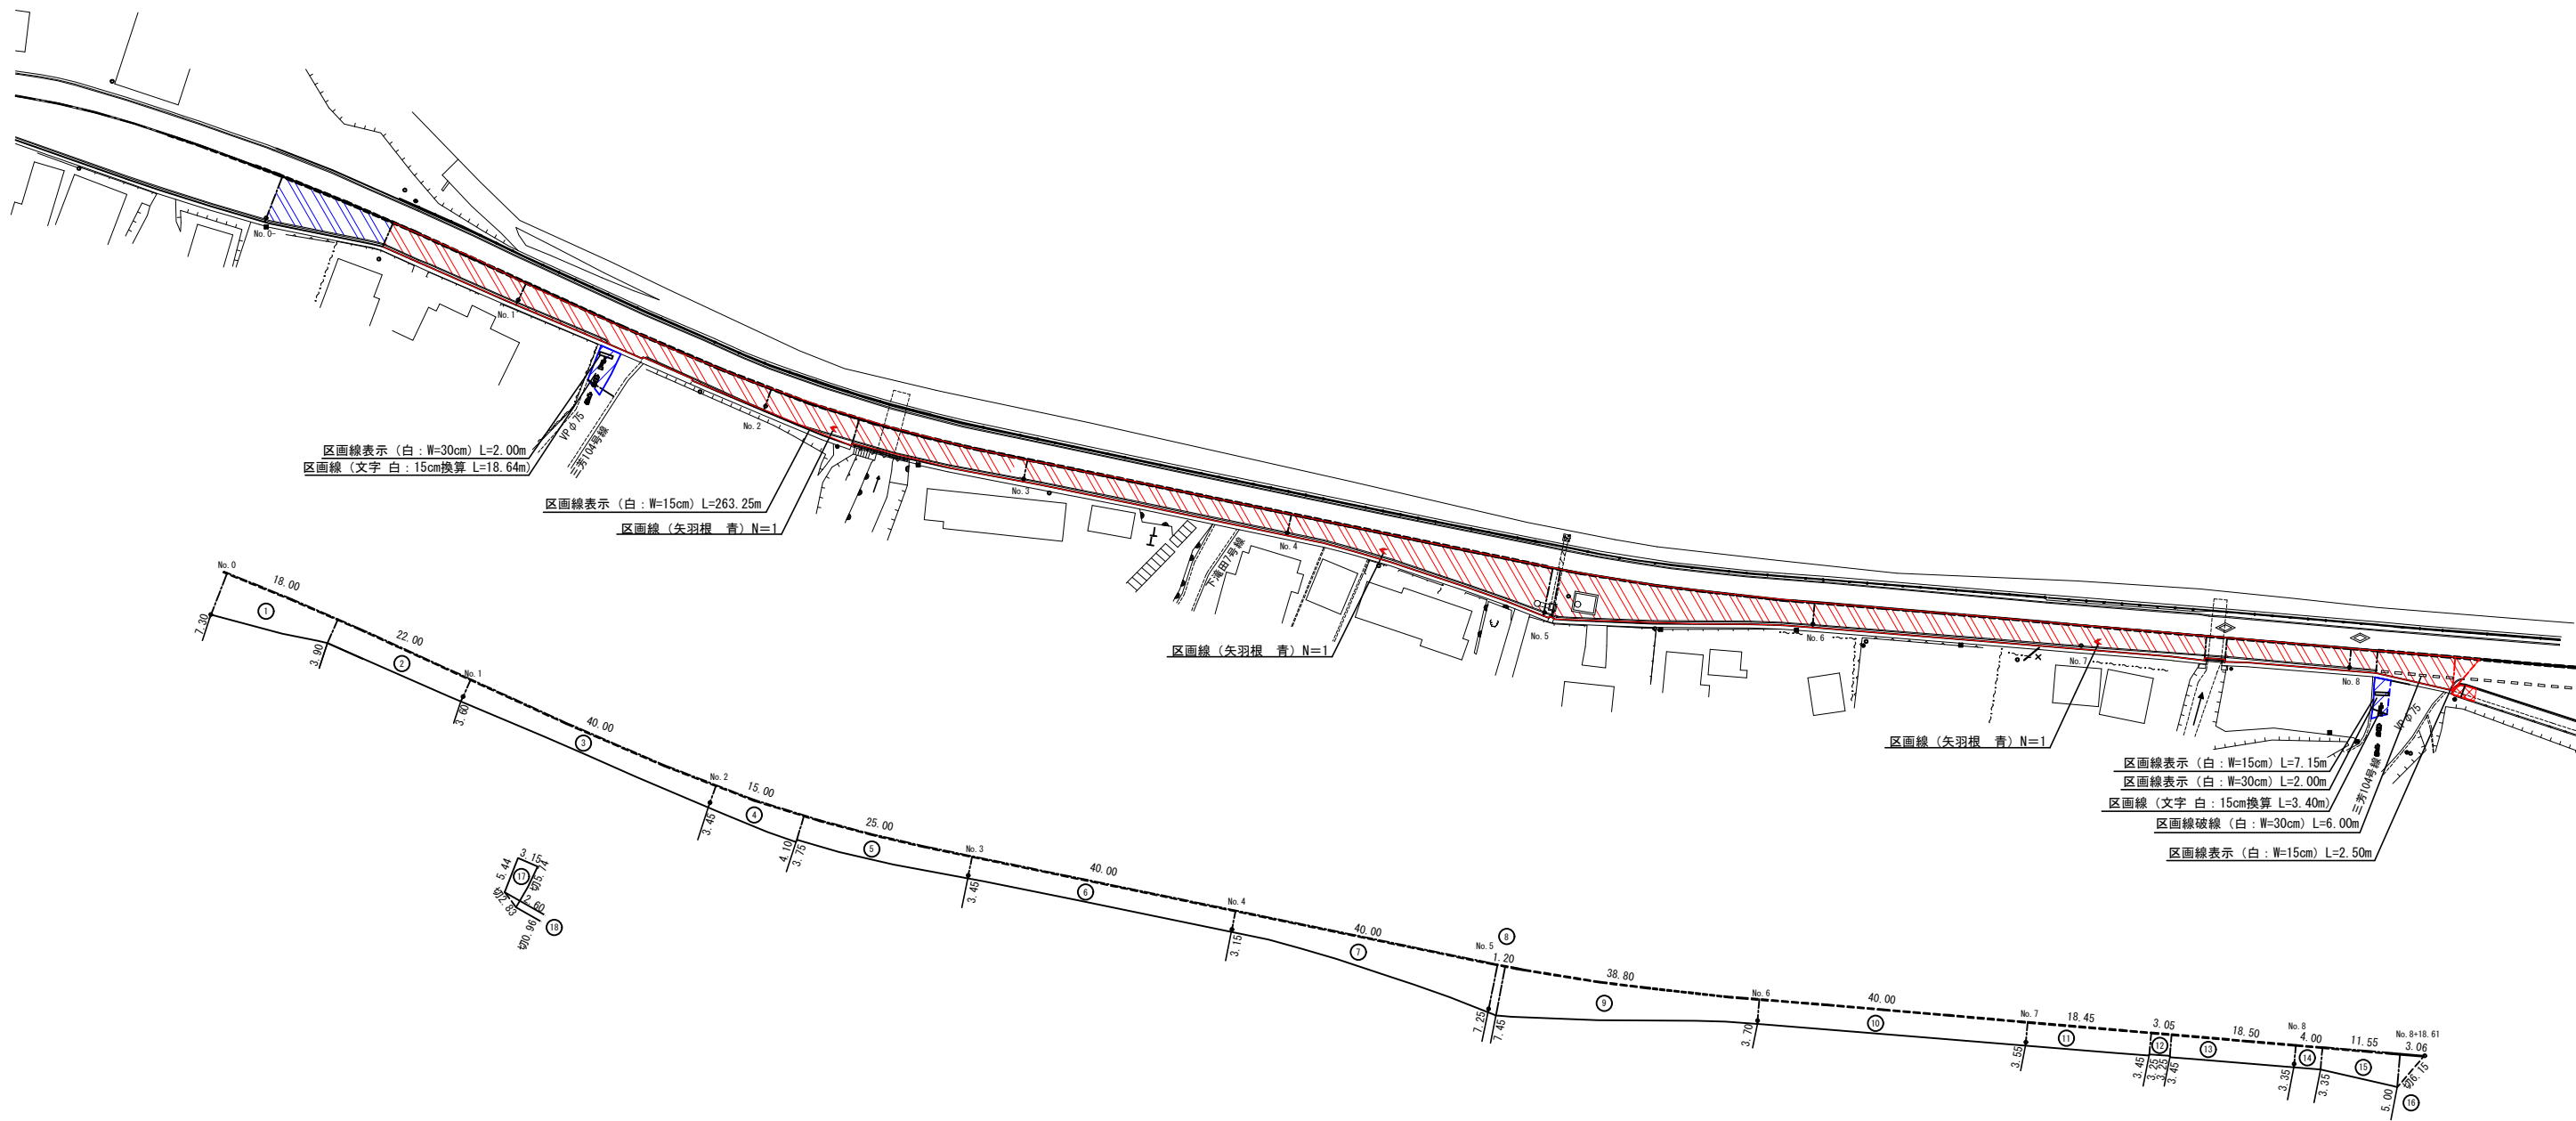

- 市道車道 (単)
- 県道車道 (単)
- 県道車道
- 県道歩道

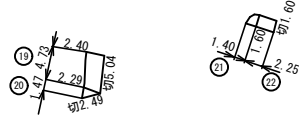

南房総市下滝田地先 配水管布設替工事 (防安)			
令和 8 年度			
路 線 名	主要地方道富津館山線外		
工事箇所	南房総市下滝田20番地先		
図面種別	舗 装 復 旧 平 面 図		
図面番号	全 11	葉の内第	11 号
縮 尺	1:500	内容表示	No.
安房郡市広域市町村圏事務組合 水道部			
課 長		設計者氏名	