

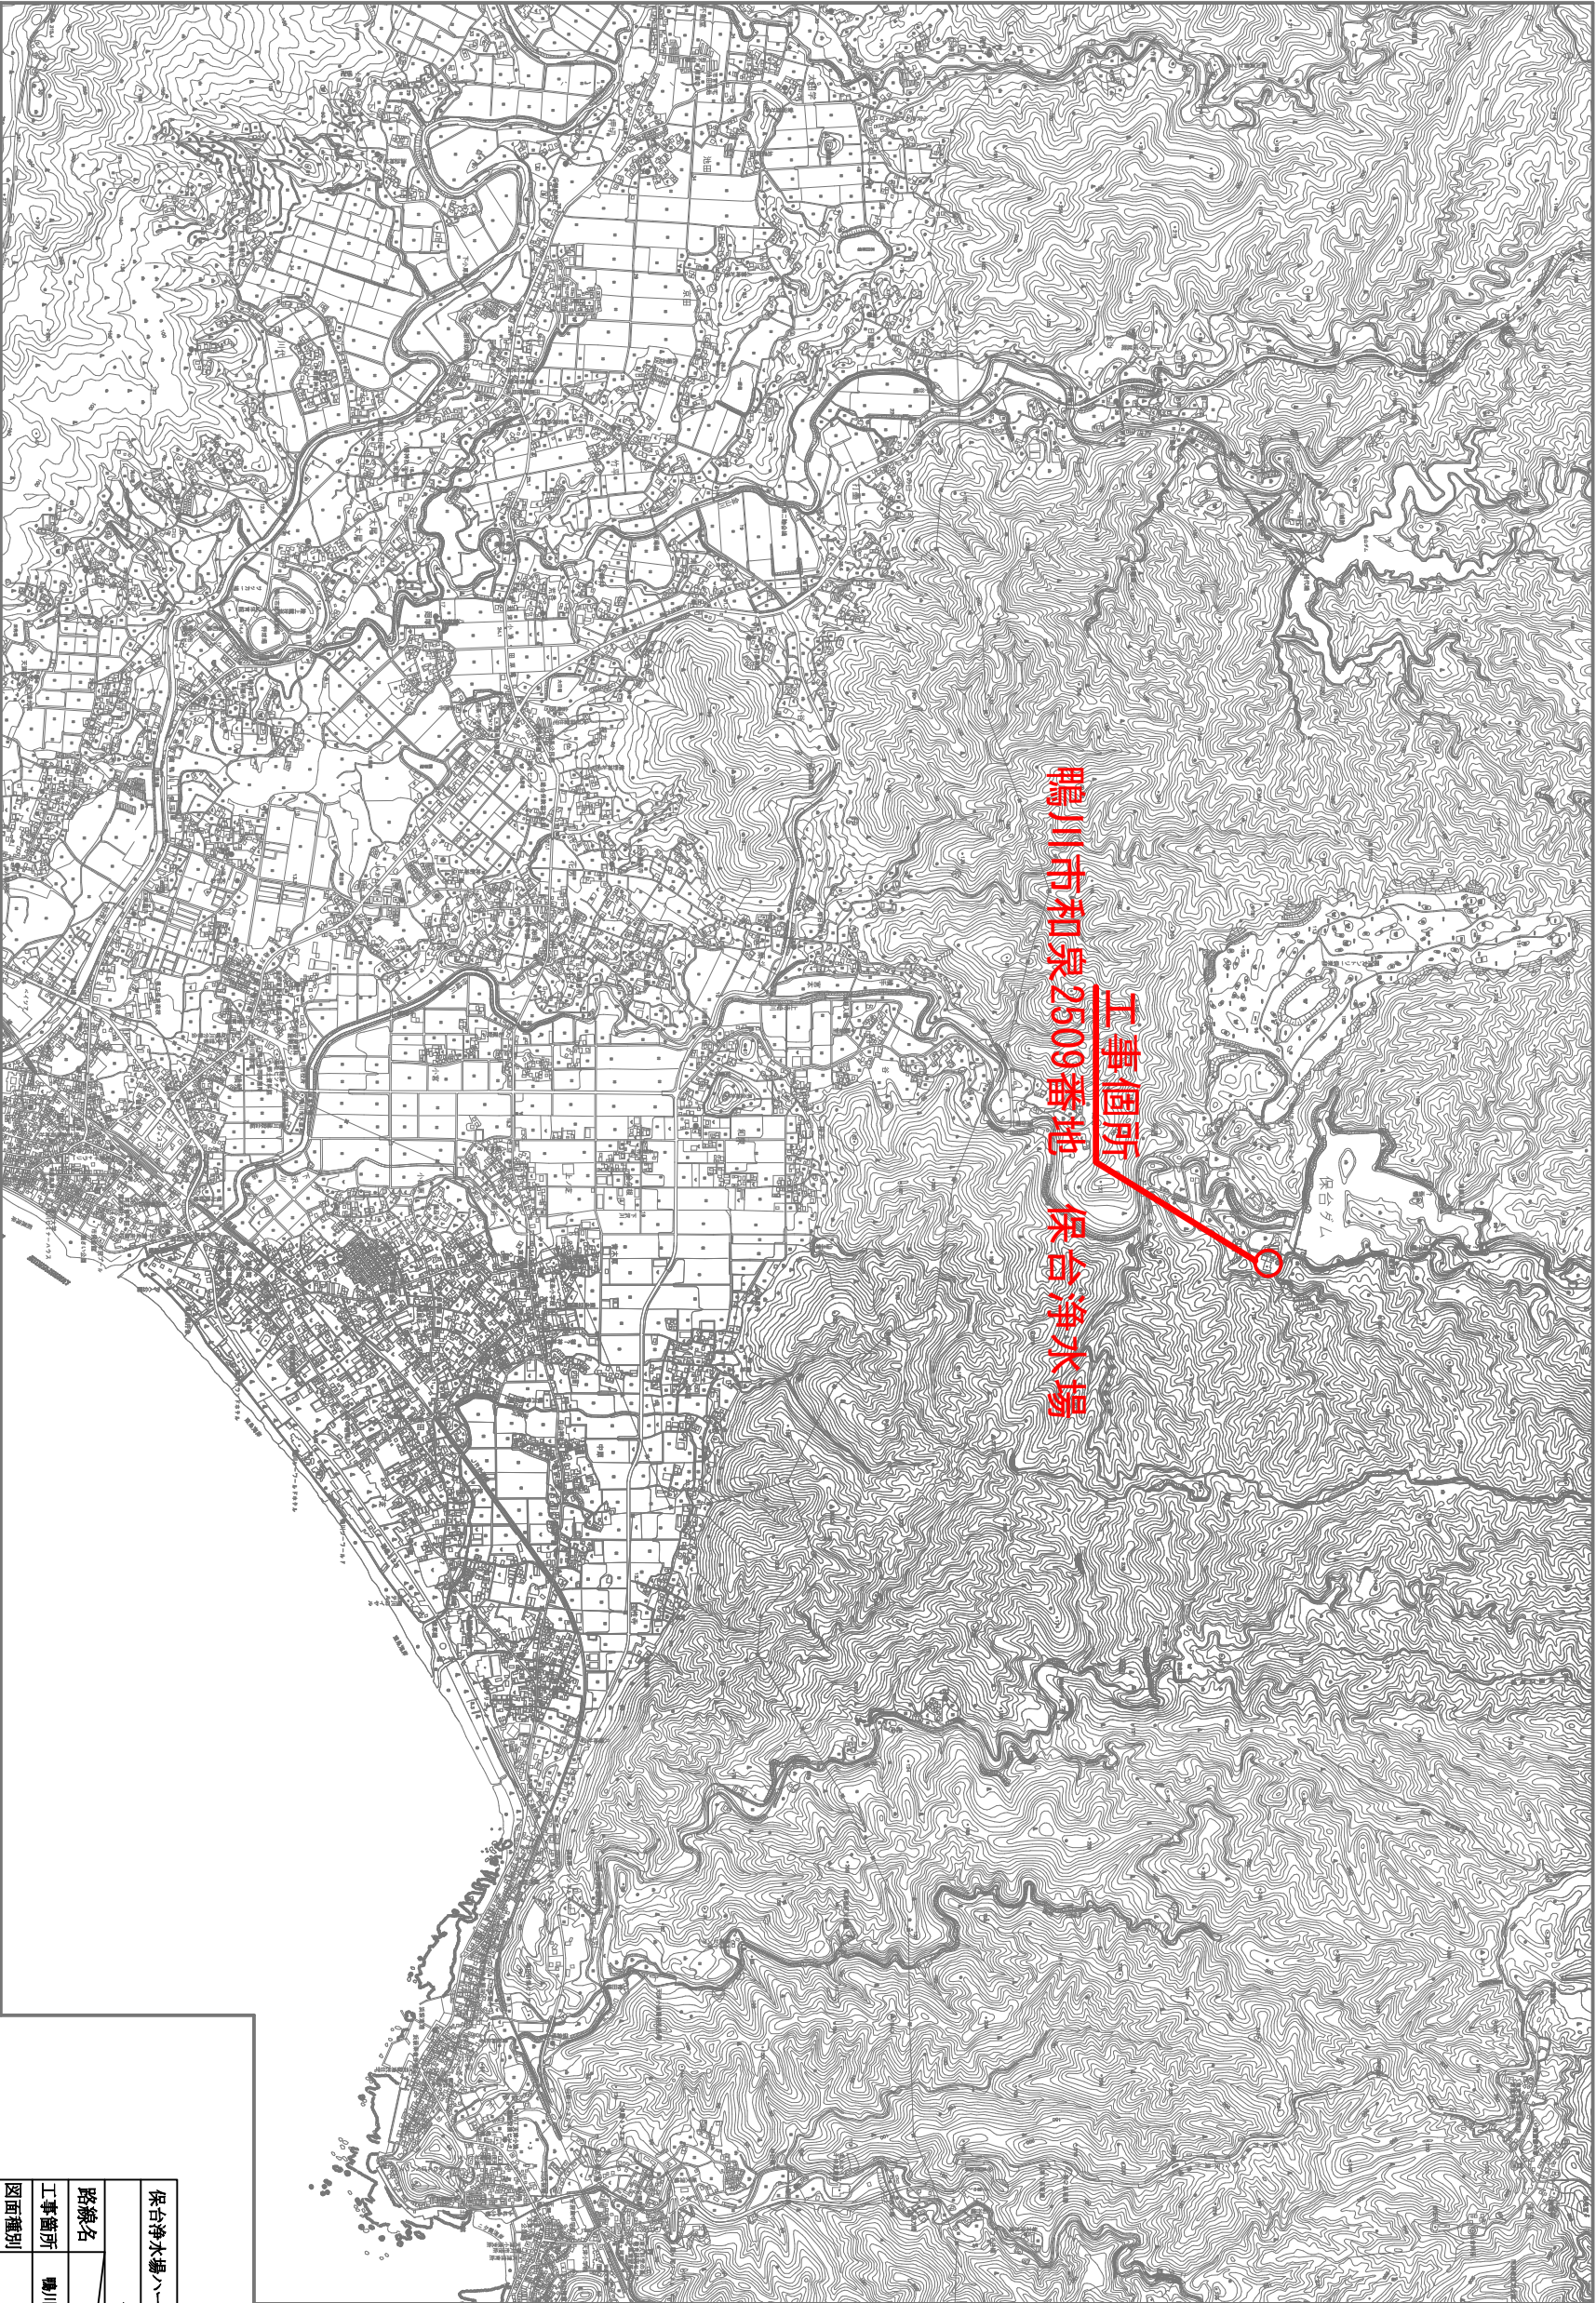


案 内 図


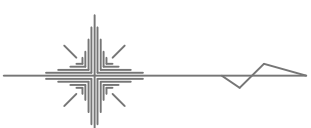


保台浄水場ハートライン駆動装置外更新工事			
路線名	令和 8 年度		
工事箇所	鴨川市和泉2509番地 保台浄水場		
図面種別	案内図		
図面番号	全	3葉の内第 1号	
縮尺	NONE	内容表示	

浄水場場内全体図

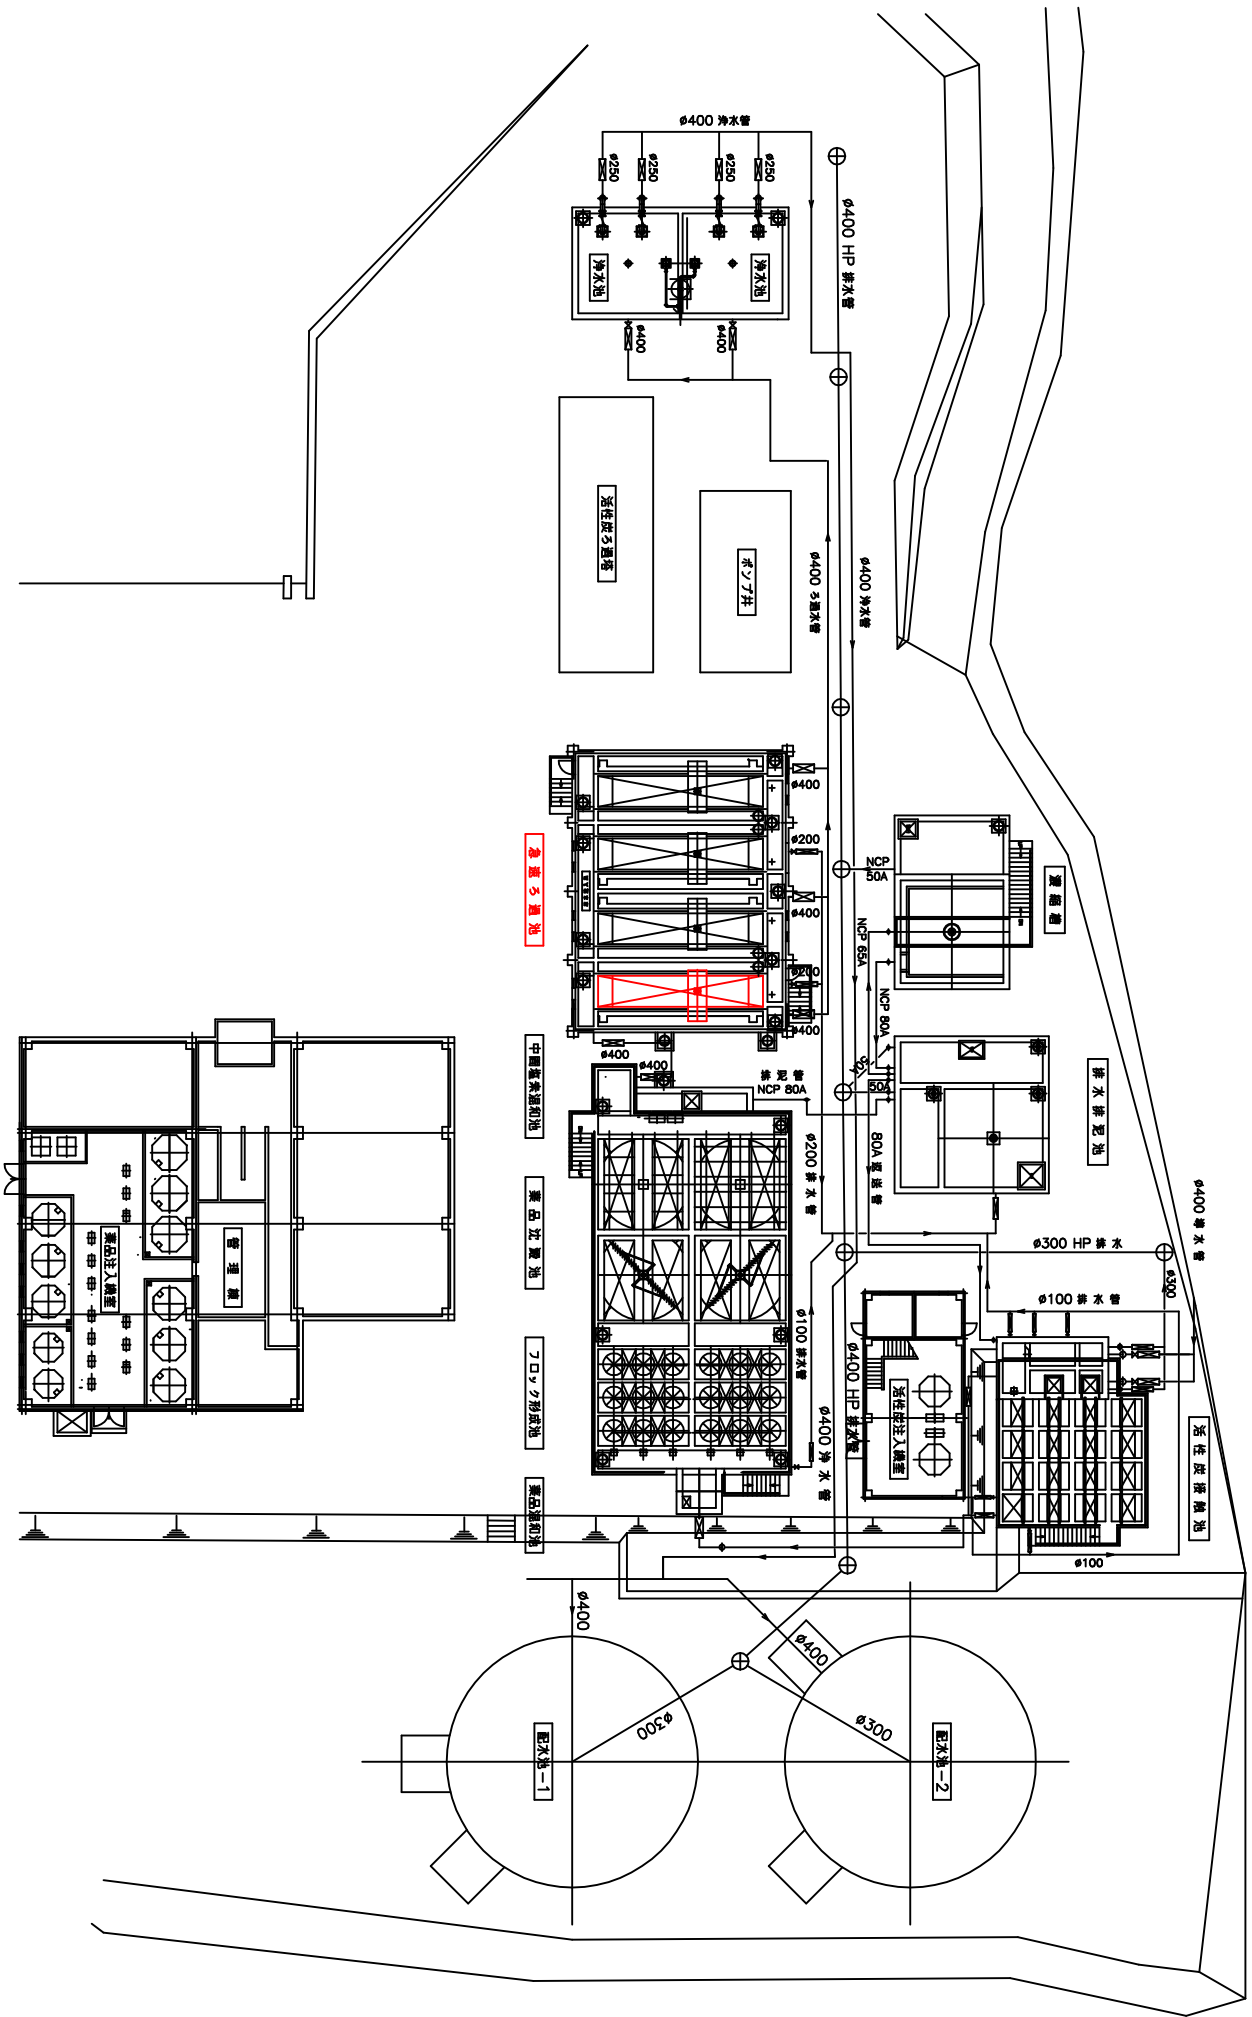

ハーディング駆動装置 平面図・断面図

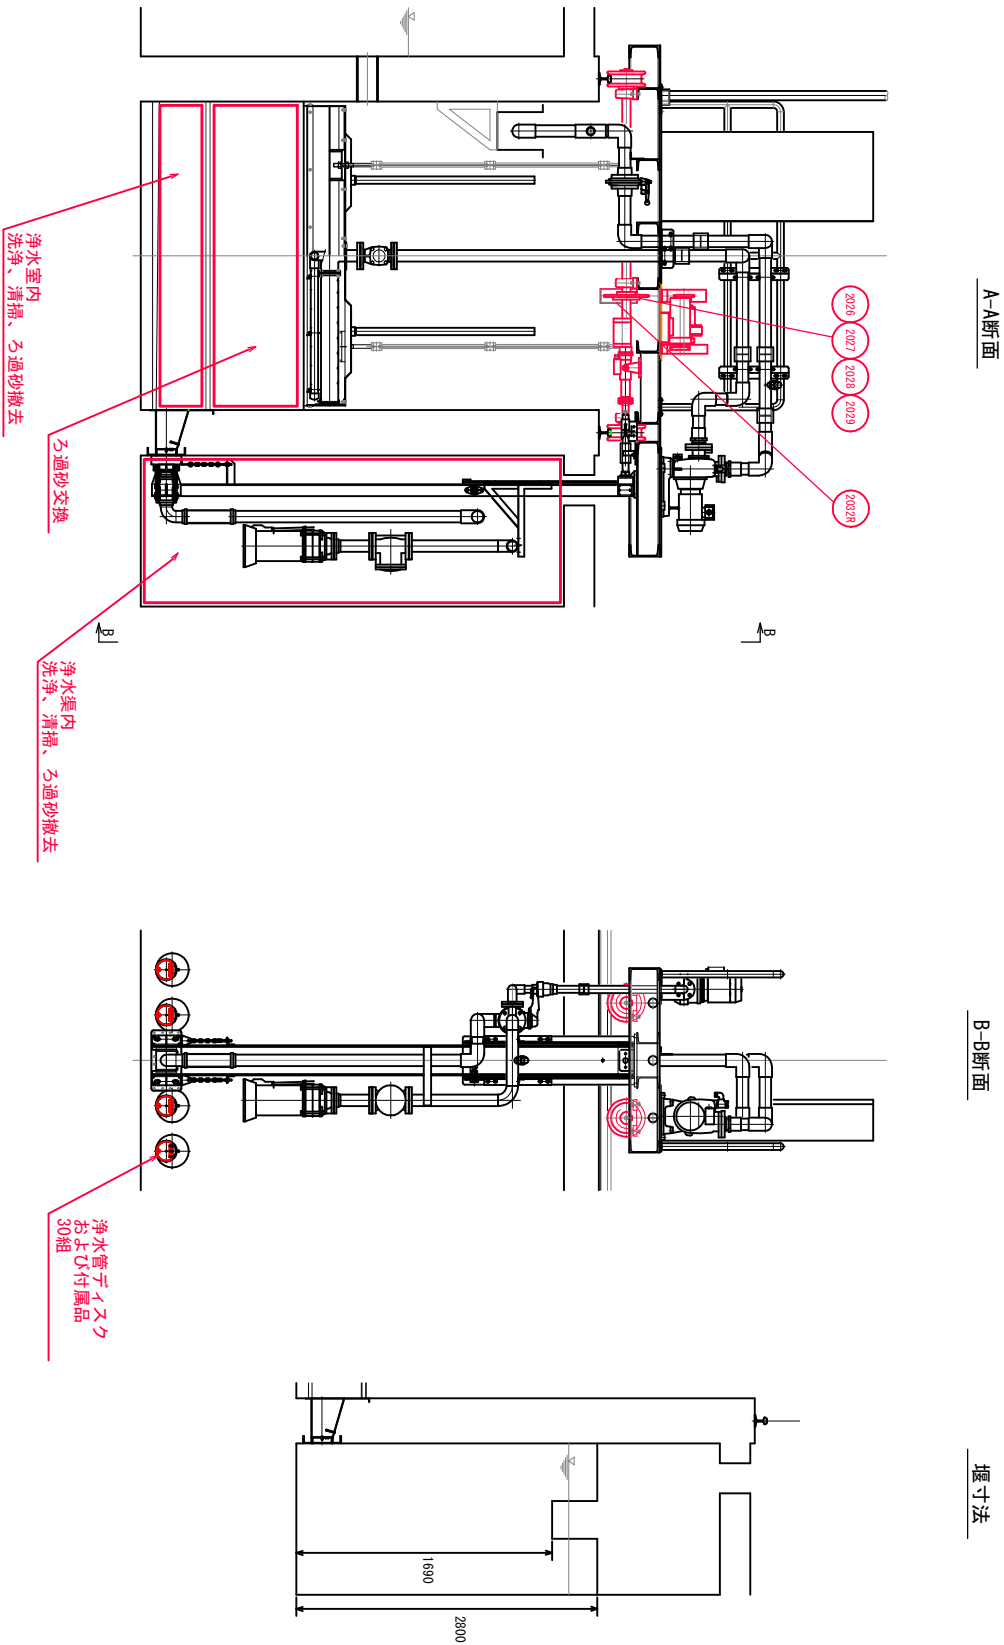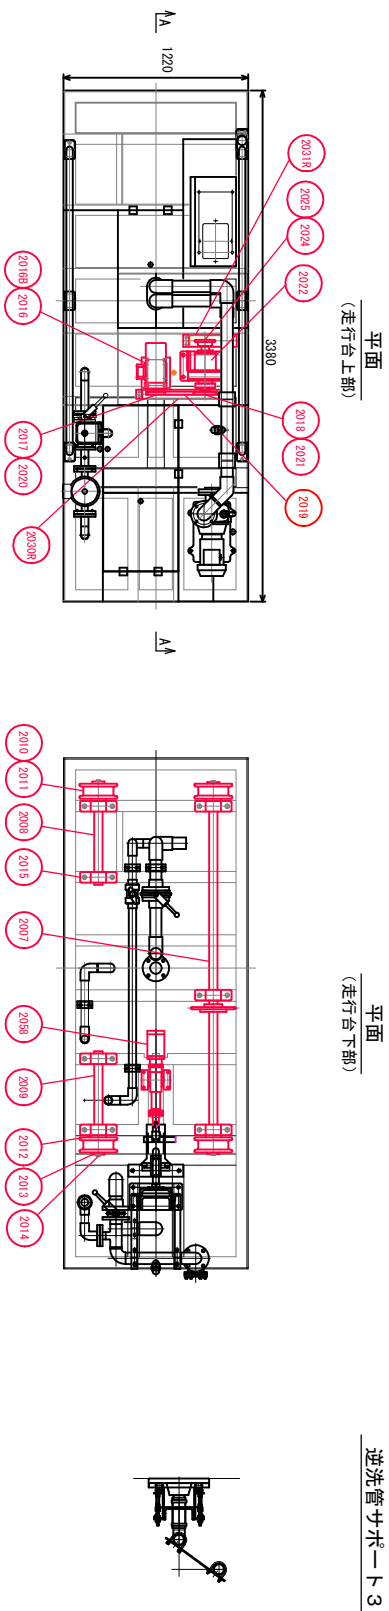

番号	名称	材質	数量	備考
2058	パワーステアリング	購入品	1	
20028	オイルカパー	SUS304	1	
20018	チェーンカパー	SUS304	1	
20038	ベベルカパー	SUS304	1	
2029	チェーン	購入品	1	JIS. 80, 5917/1
2028	チェーン・カパー	購入品	1	基本, P1055×085
2027	チェーン・カパー	SUS304	1	
2026	チェーン・カパー	SUS304	1	
2025	チェーン・カパー	SUS304	1	
2024	チェーン・カパー	SUS304	1	JIS. 80, T=15
2023	チェーン・カパー	購入品	1	1/258
2022	チェーン・カパー	購入品	1	
2021	チェーン・カパー	SUS304	1	
2020	チェーン・カパー	SUS304	1	
2019	ベベル	購入品	1	50Hz: A-42
2018	ベベル	購入品	1	50Hz: P1055×085
2017	ベベル	購入品	1	A-φ120
2016	ベベル	購入品	1	Znメッキ
2015	ベベル	購入品	1	日立HBF 0.440 TF K
2014	ベベル	購入品	1	日立HBF 0.440 TF K
2013	ベベル	購入品	1	日立HBF 0.440 TF K
2012	ベベル	購入品	1	日立HBF 0.440 TF K
2011	ベベル	購入品	1	日立HBF 0.440 TF K
2010	ベベル	購入品	1	日立HBF 0.440 TF K
2009	ベベル	購入品	1	日立HBF 0.440 TF K
2008	ベベル	購入品	1	日立HBF 0.440 TF K
2007	ベベル	購入品	1	日立HBF 0.440 TF K

保台浄水場ハーディング駆動装置外更新工事
令和 8 年度
路線名
工事箇所
図面種別
図面番号
縮尺