



小向貯水池平面図

S=1:2500 A1  
(1:5000 A3)

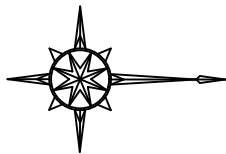

南房総市

和田町上三原

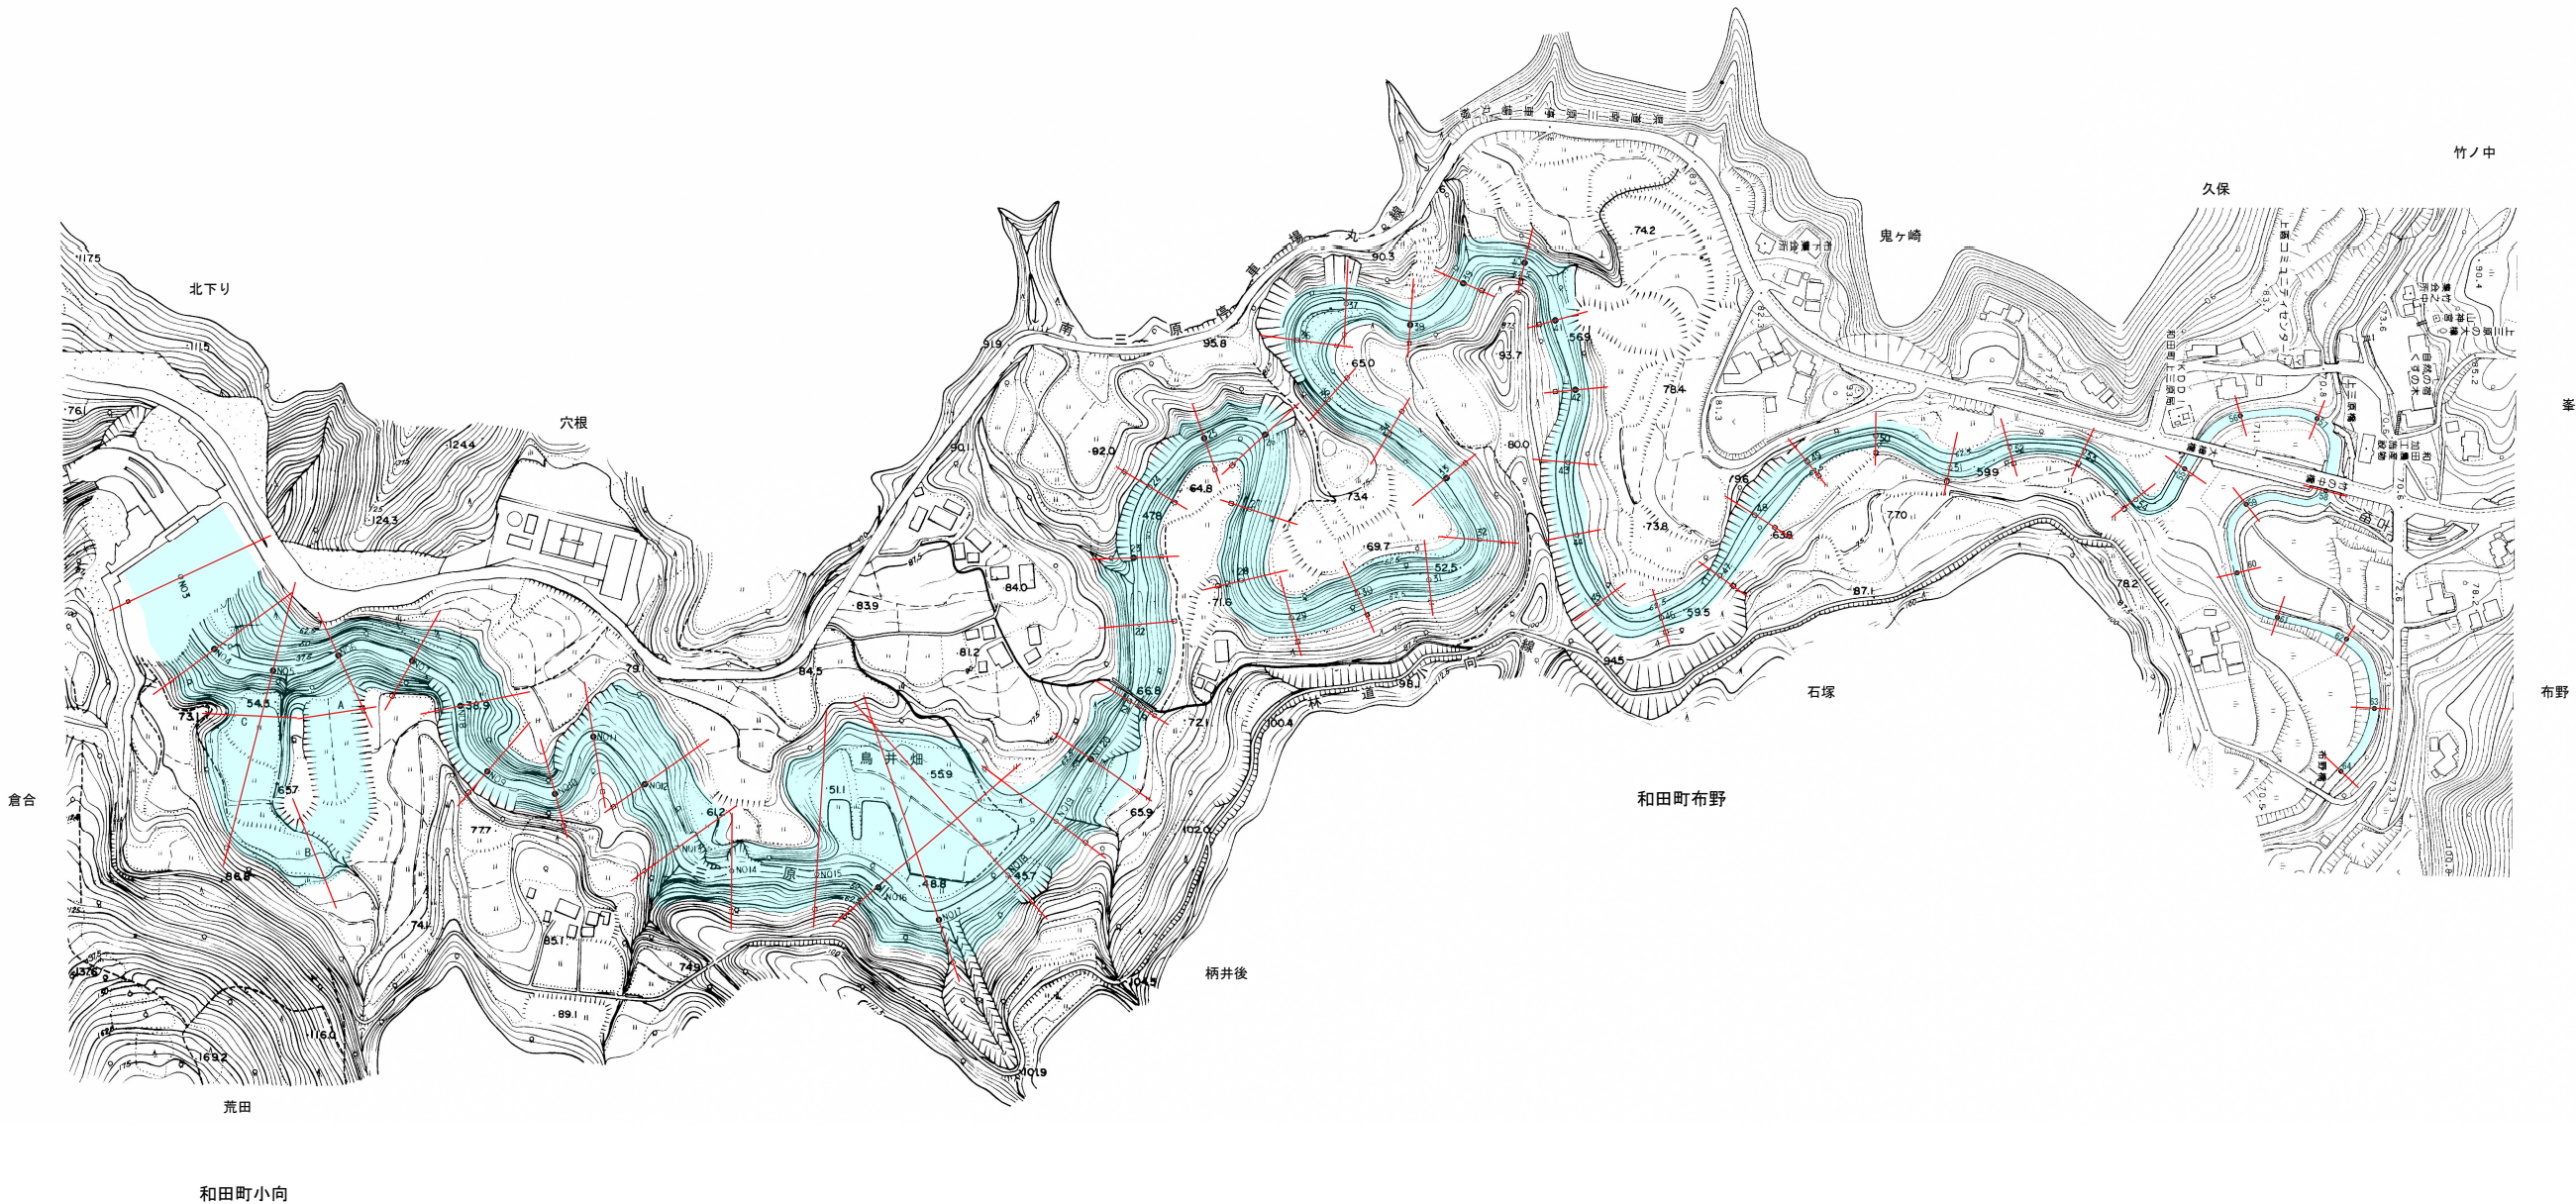

|                    |                       |       |     |
|--------------------|-----------------------|-------|-----|
| 小向ダム外深淺測量業務        |                       |       |     |
| 令和 8 年度            |                       |       |     |
| 施設名                | 小向ダム（三原川）             |       |     |
| 測量箇所               | 南房総市内ダム3箇所（小向・白浜・大谷川） |       |     |
| 図面種別               | 小向貯水池平面図              |       |     |
| 図面番号               | 全                     | 葉の内第  | 1 号 |
| 縮尺                 | 1:2500                | 内容表示  |     |
| 安房郡市広域市町村圏事務組合 水道部 |                       |       |     |
| 課長                 |                       | 設計者氏名 |     |