


既設詳細図 (撤去対象) S=FREE

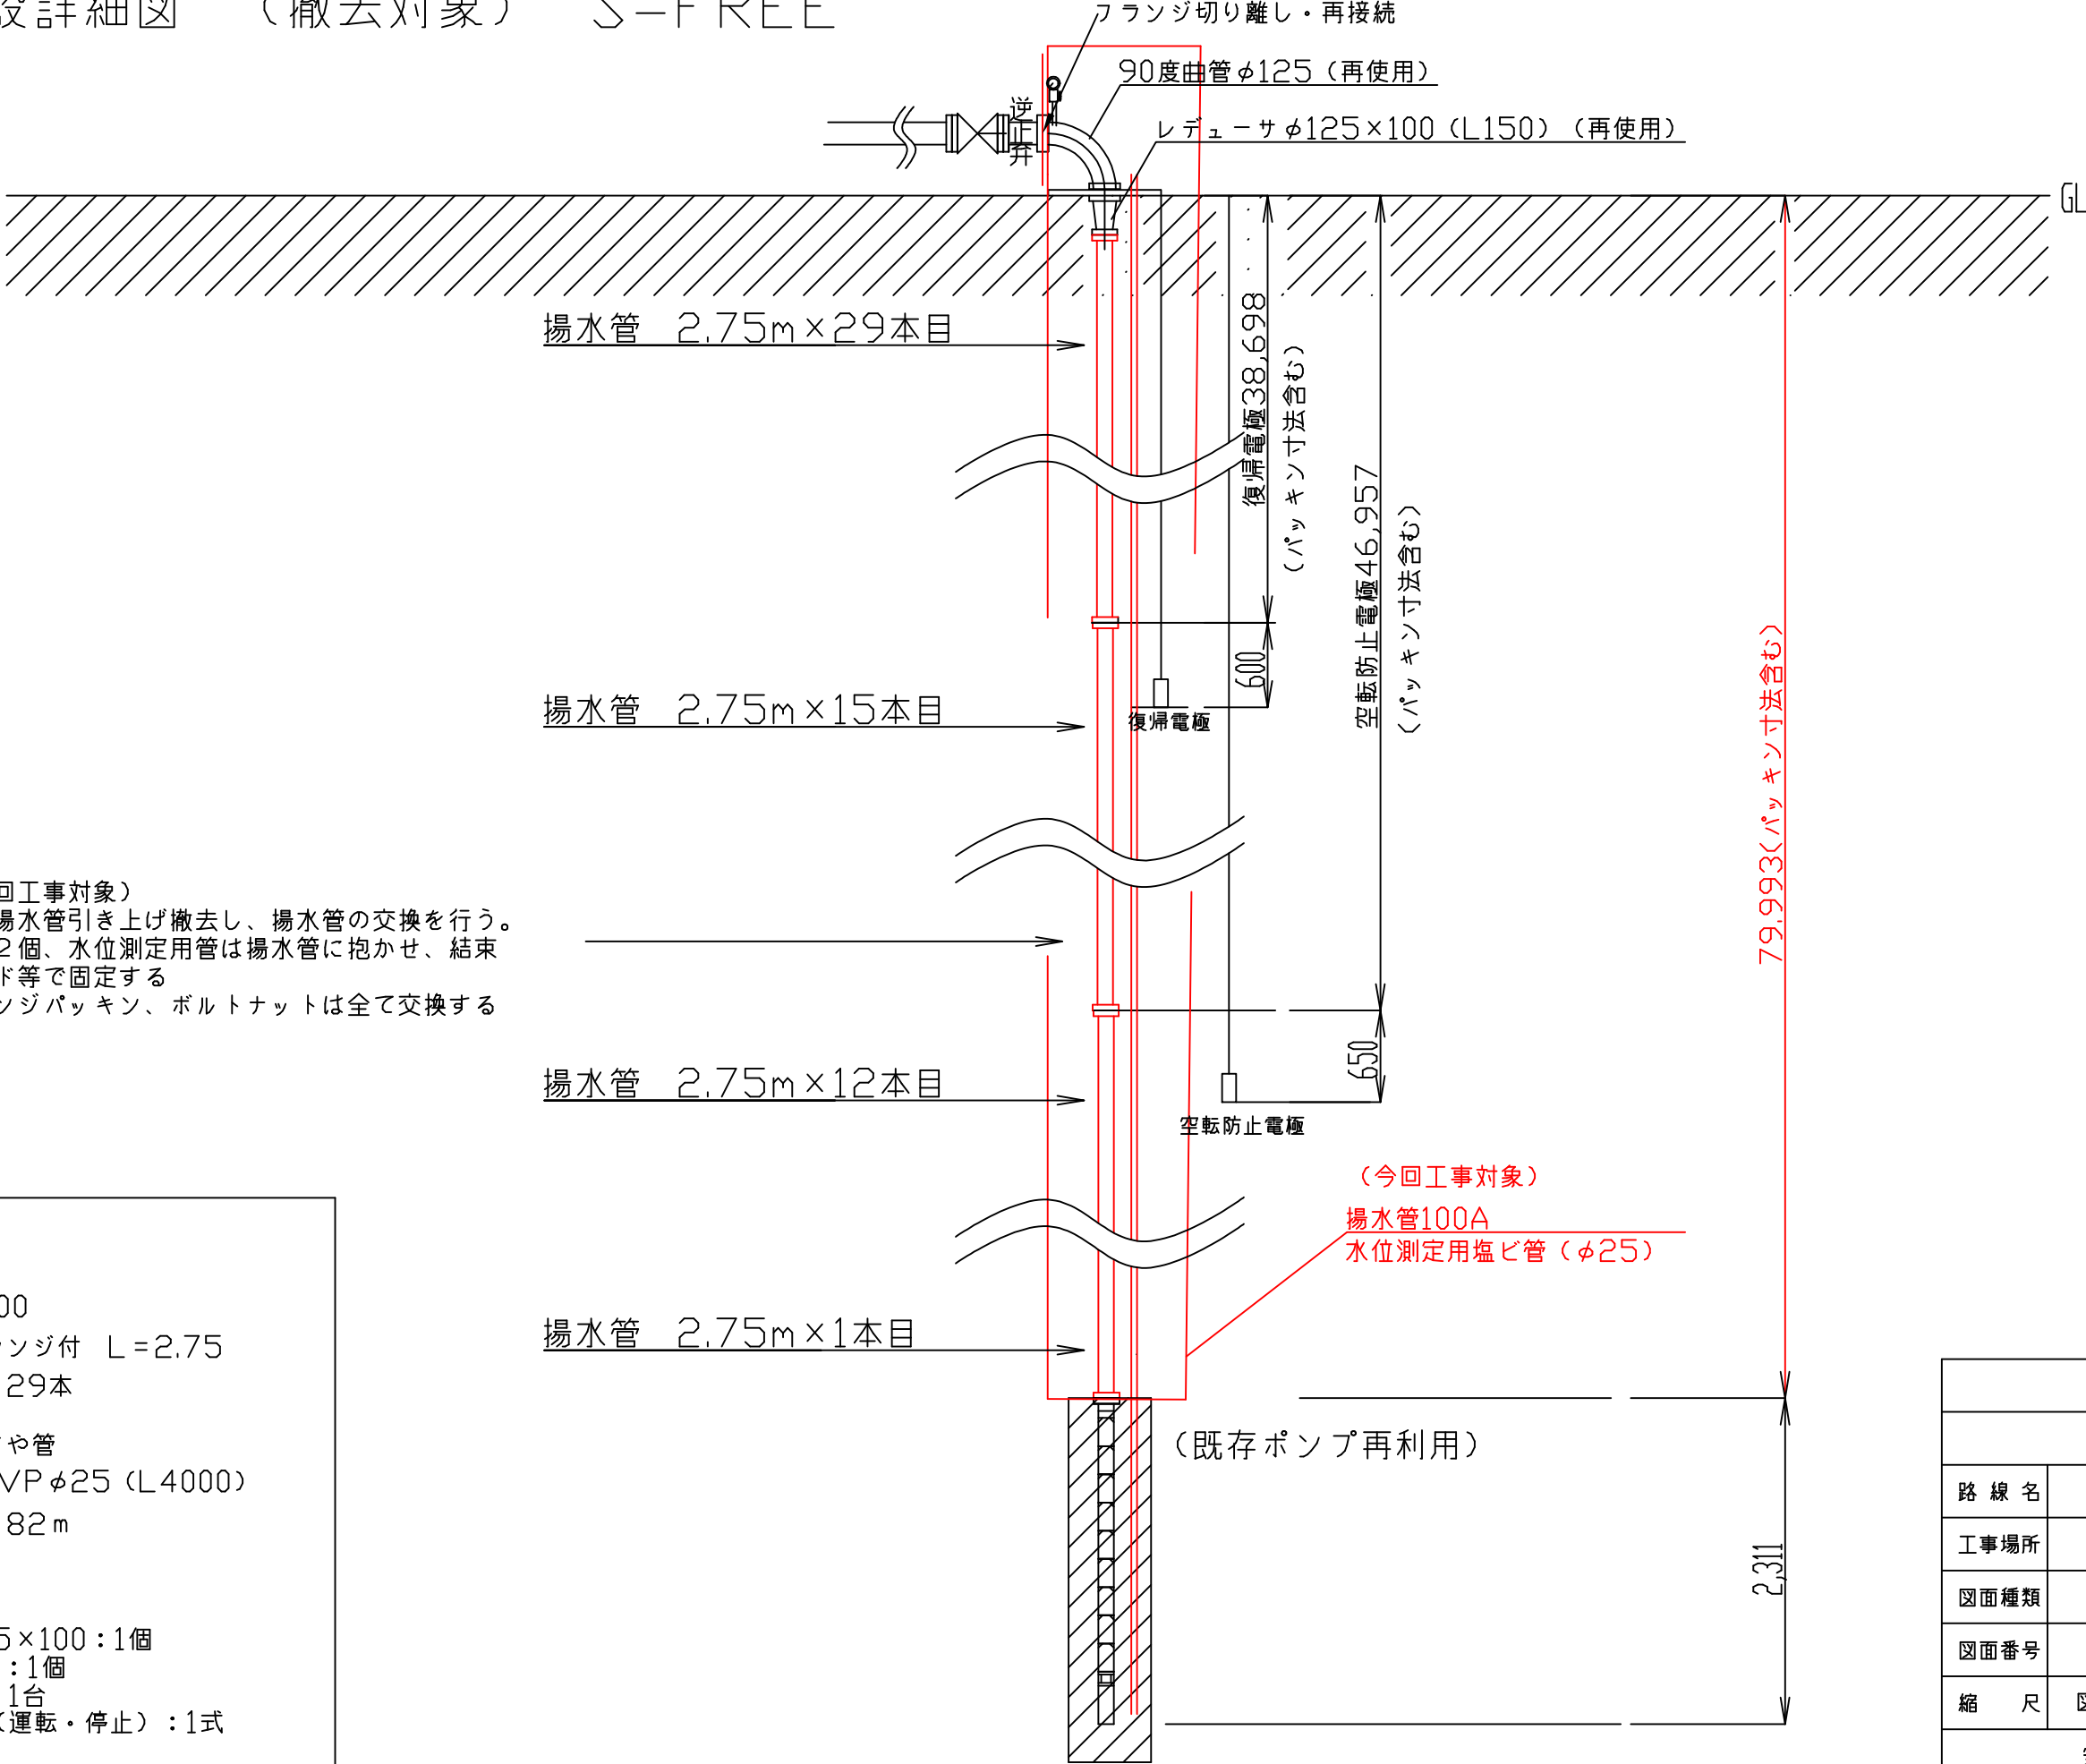

(今回工事対象)
既設揚水管引き上げ撤去し、揚水管の交換を行う。
電極2個、水位測定用管は揚水管に抱かせ、結束
バンド等で固定する
フランジパッキン、ボルトナットは全て交換する

撤去内容

揚水管 φ100
フランジ付 L=2.75
:29本

水位測定用さや管
HIVP φ25 (L4000)
:82 m

(再利用)
レデューサφ125×100:1個
90度曲管φ125:1個
既設水中ポンプ:1台
運転用水位電極 (運転・停止):1式

山本2号井揚水管交換工事			
令和8年度			
路線名			
工事場所	館山市山本560番地		
図面種類	既設詳細図 (撤去対象)		
図面番号	全 3 葉のうち第 2 号		
縮 尺	図示のとおり	内容表示	
安房郡市広域市町村圏事務組合			
課 長		設計者氏名	