


4

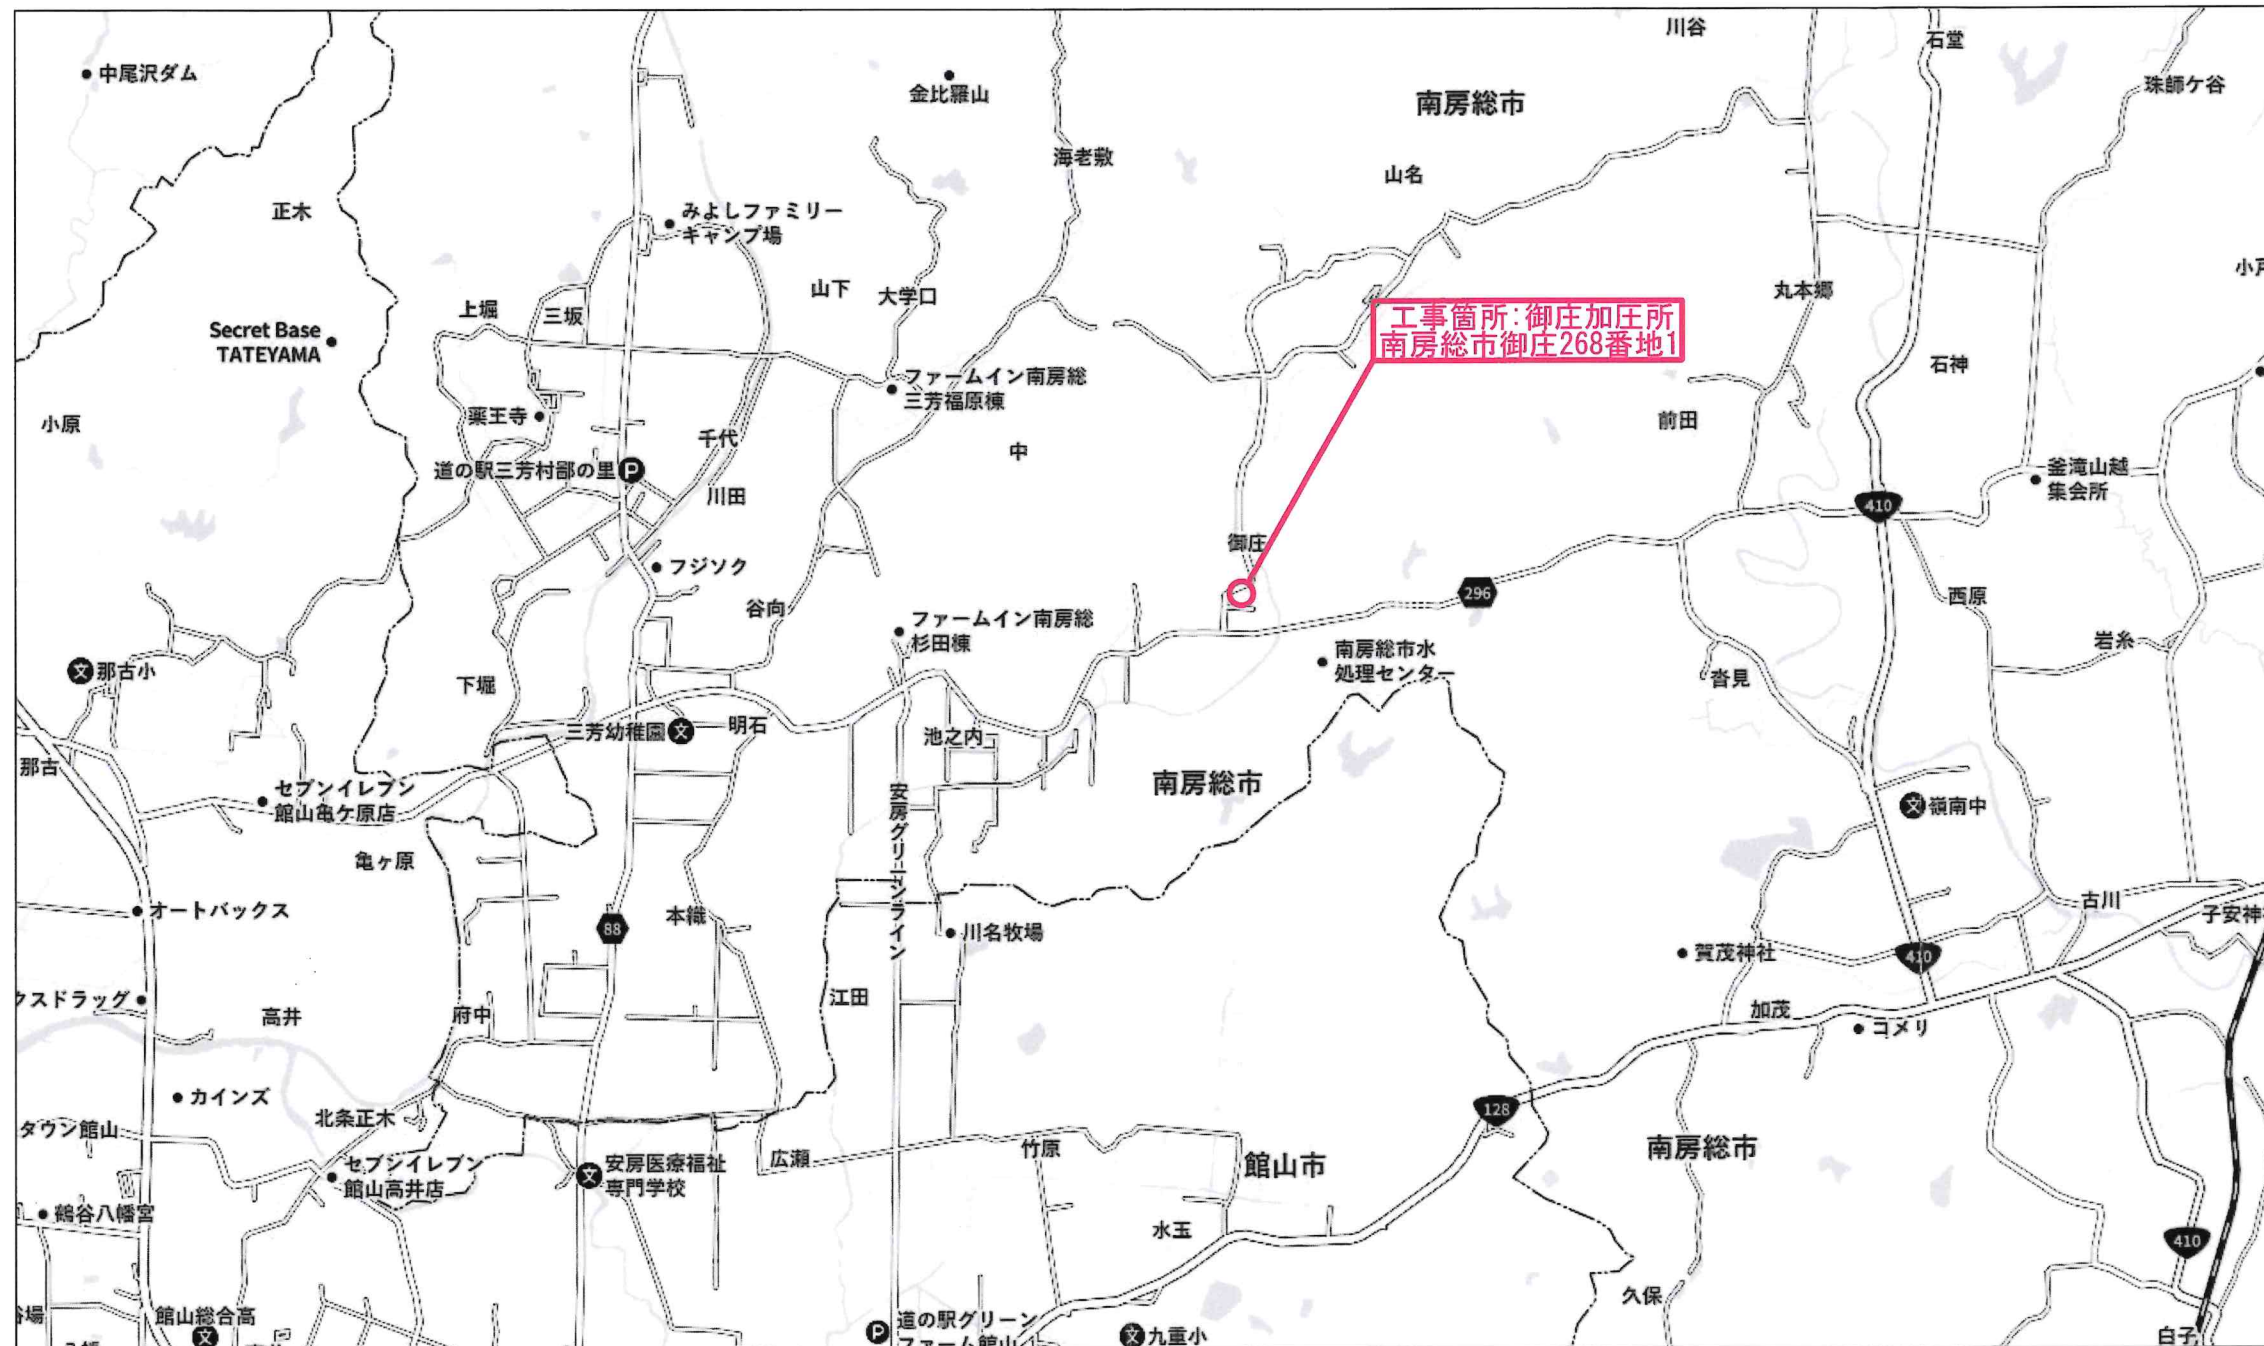

御庄加圧所 給水ポンプユニット更新工事			
令和8年度			
路線名			
工事場所	南房総市御庄268番地1		
図面種別	案内図		
図面番号	全 2 葉の内第 1 号		
縮 尺	図 示	内 容 表 示	No. -No.
安房郡市広域市町村圏事務組合			
課 長		設計者氏名	