



御庄加圧所平面図 S=Free

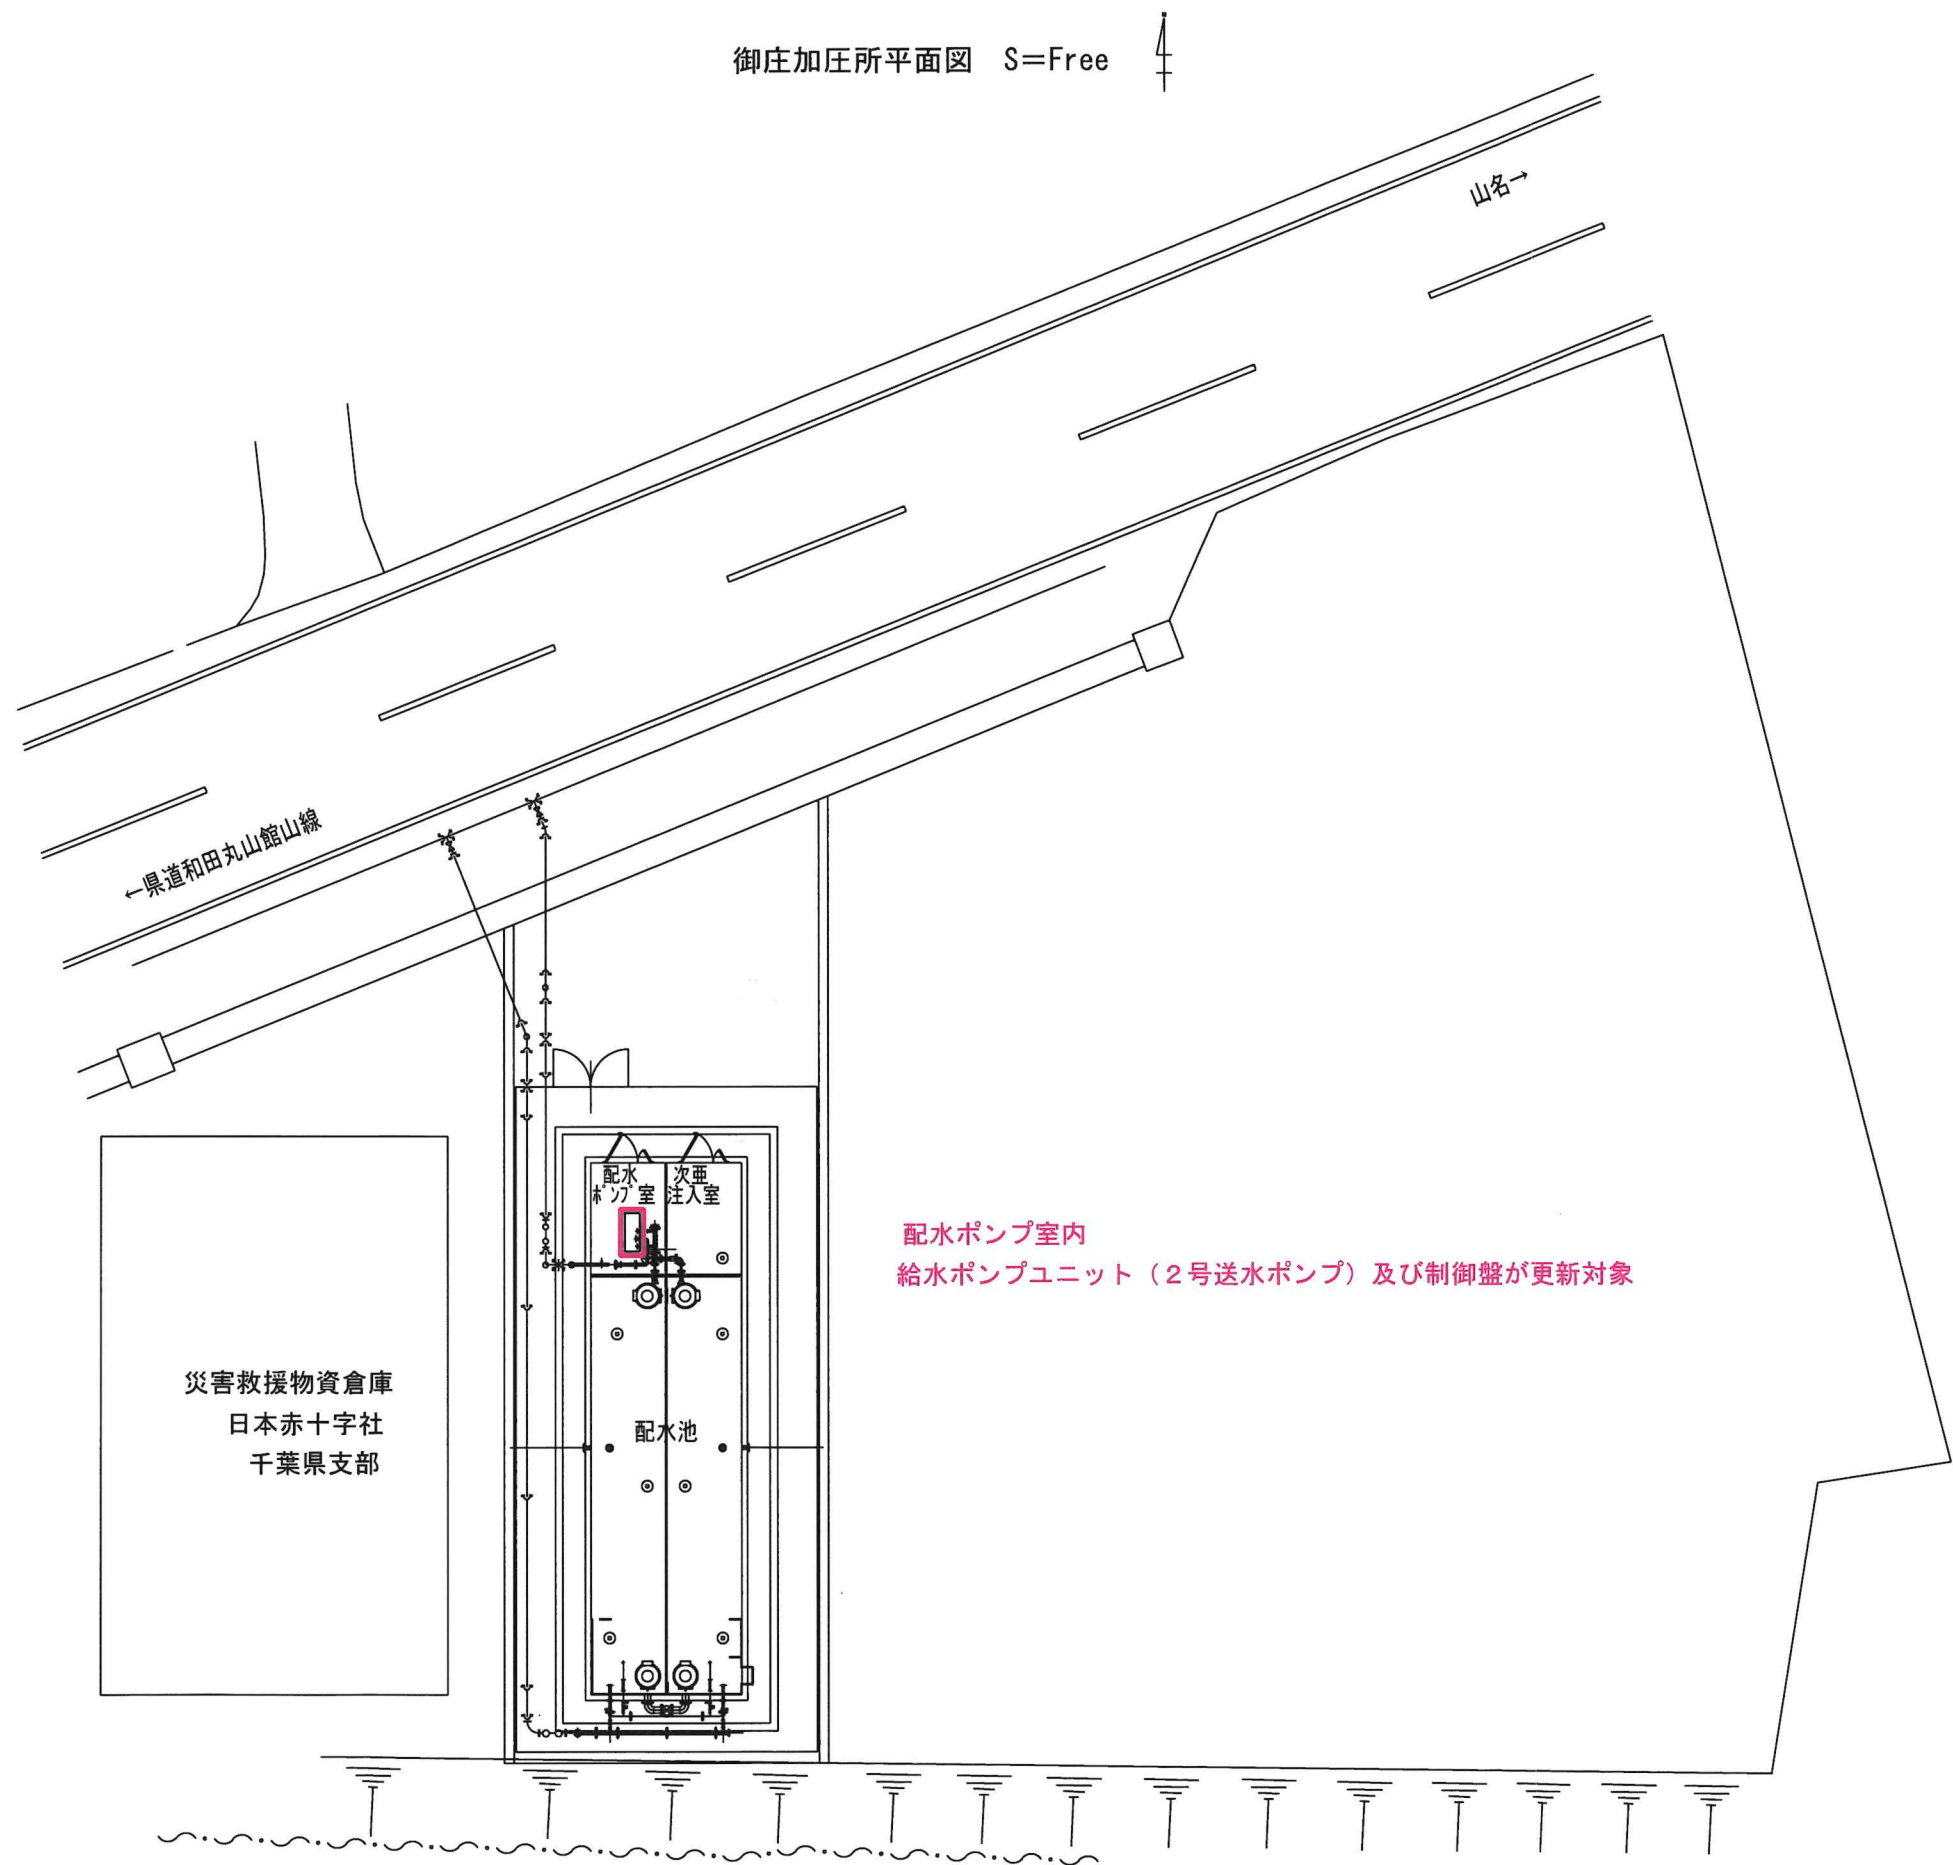

配水ポンプ室内
給水ポンプユニット（2号送水ポンプ）及び制御盤が更新対象

既設給水ポンプユニット図 S=Free

形式・形番: IJ2 50-5.5×2W

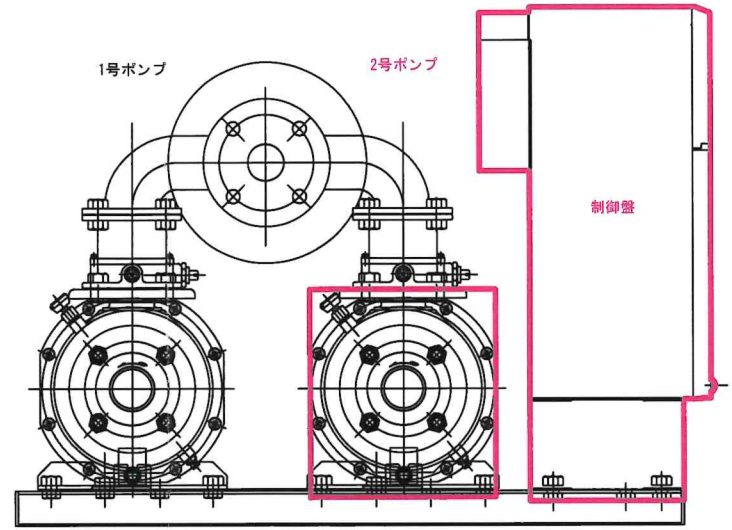

御庄加圧所 給水ポンプユニット更新工事			
令和8年度			
路線名			
工事場所	南房総市御庄268番地1		
図面種別	御庄加圧所平面図, 既設給水ポンプユニット図		
図面番号	全 2 葉の内第 2 号		
縮 尺	図 示	内 容 表 示	No. -No.
安房郡市広域市町村圏事務組合			
課 長			設計者氏名