


案内図 S=NON SCALE

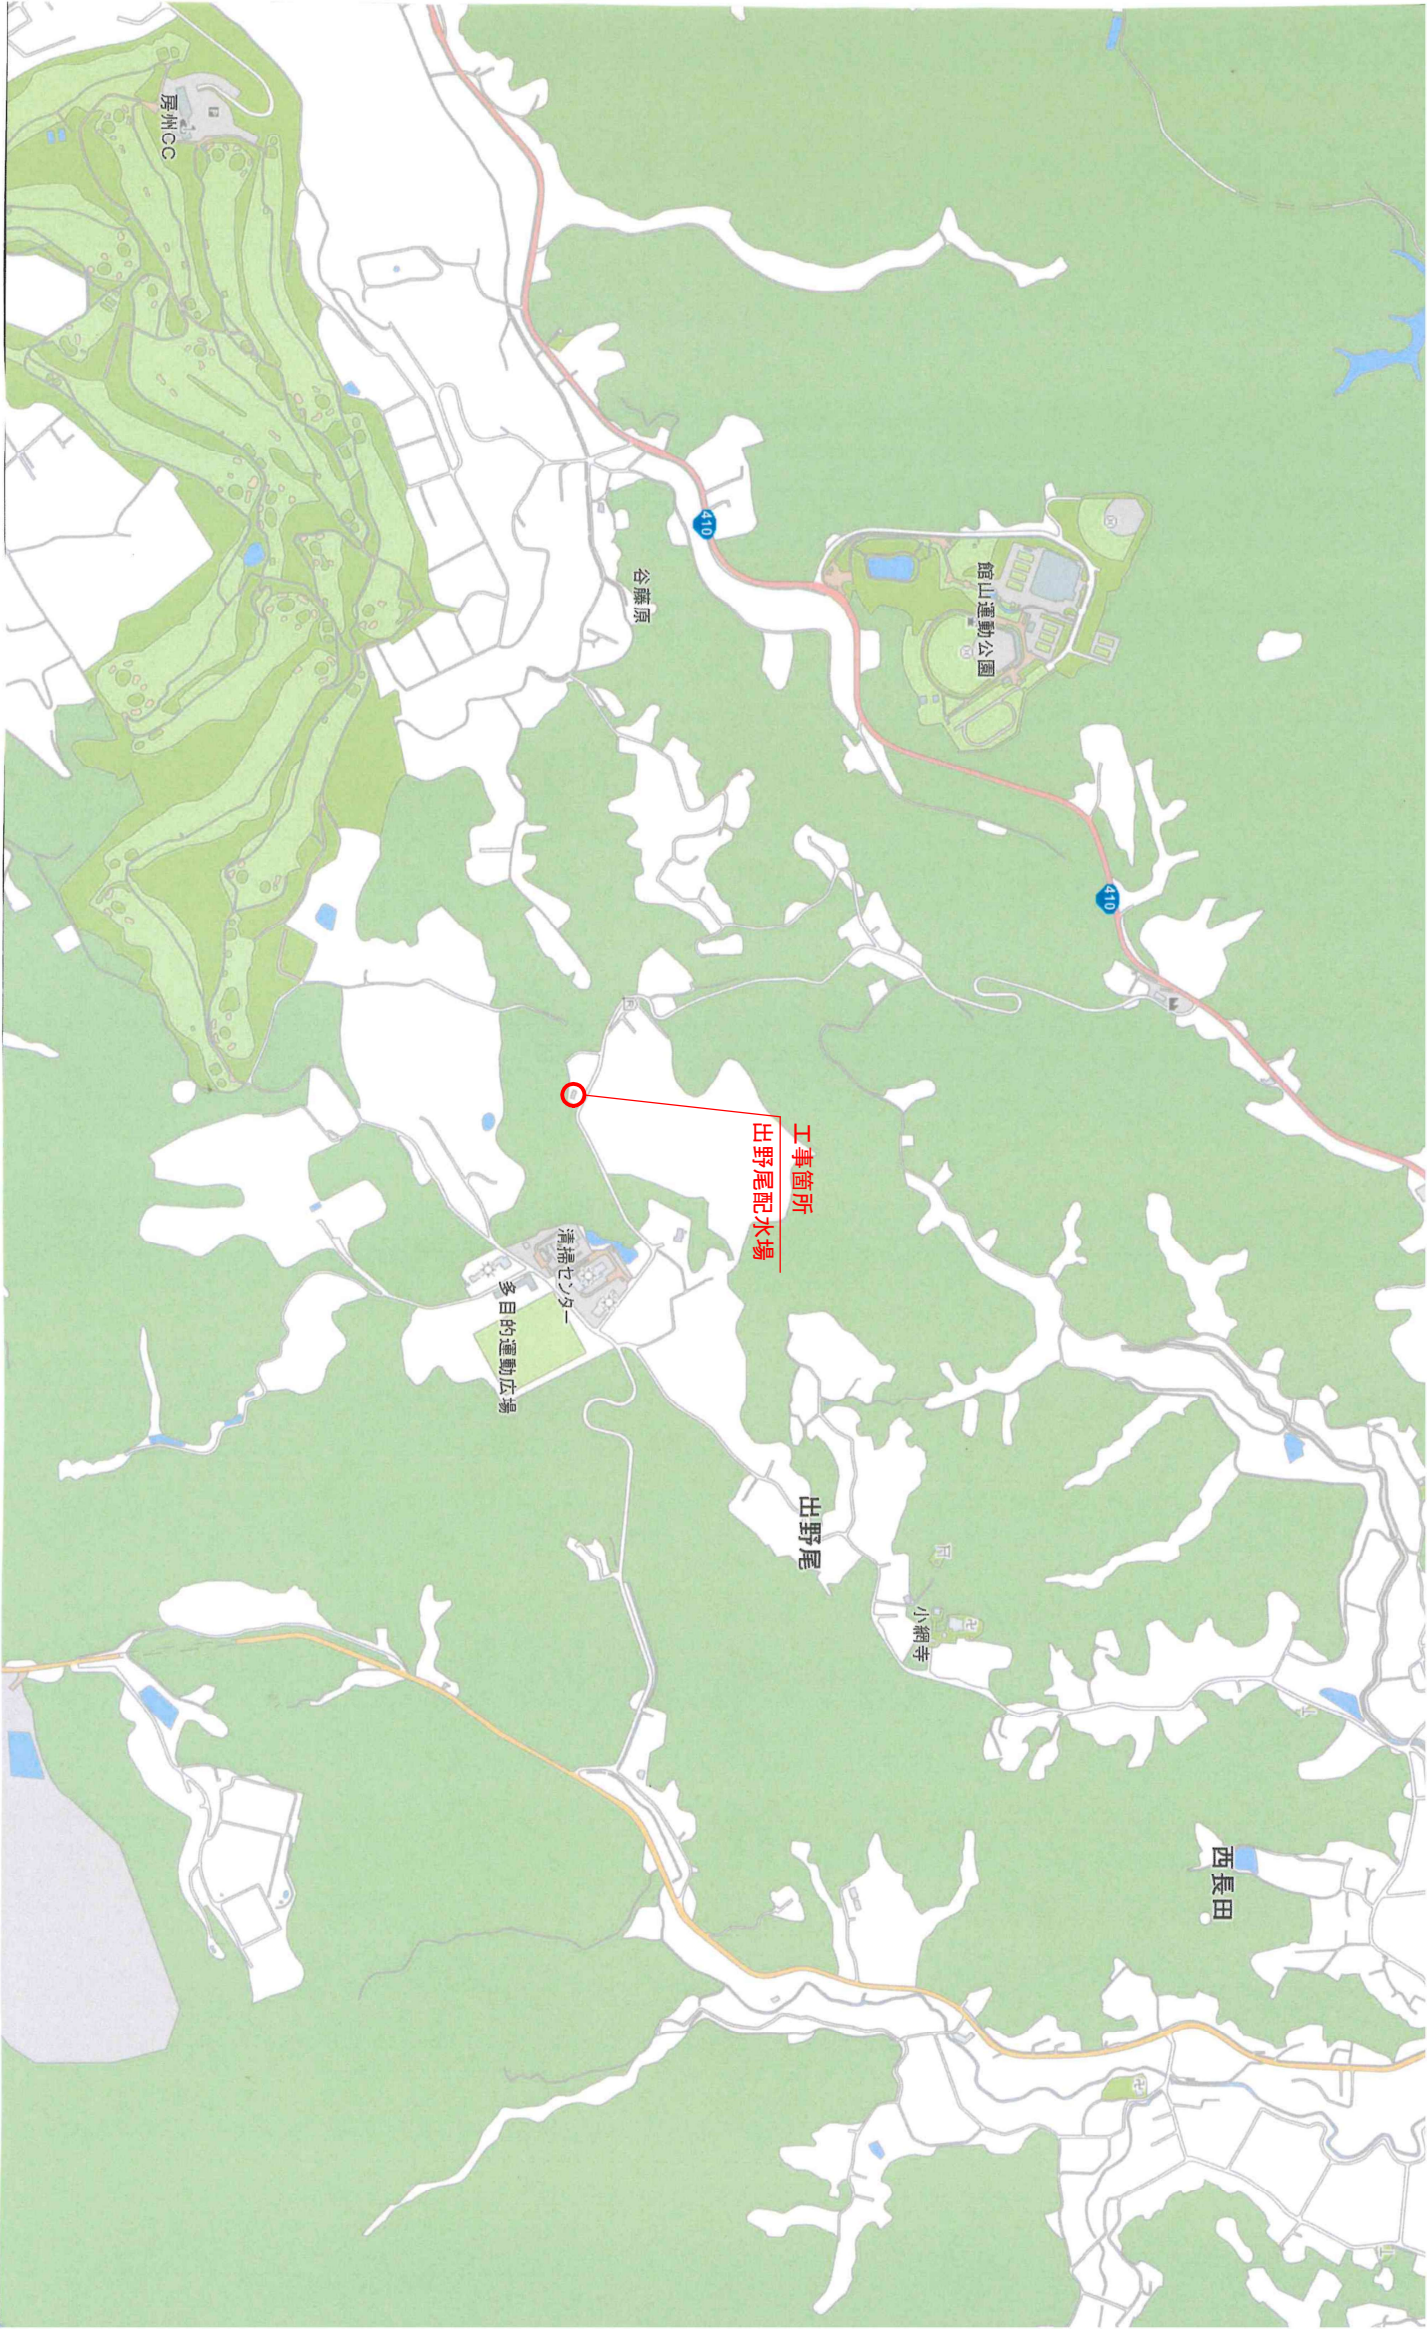

出野尾・宮本配水場 残留塩素計更新工事		
令和 8 年度		
工事箇所	館山市出野尾561番地の1 外	
図面種別	案内図	
図面番号	全	葉の内第 1 号
縮 尺	図 示	内容表示
安房郡市広域市町村圏事務組合		
課 長	設計者氏名	