


案内図 S=NON SCALE

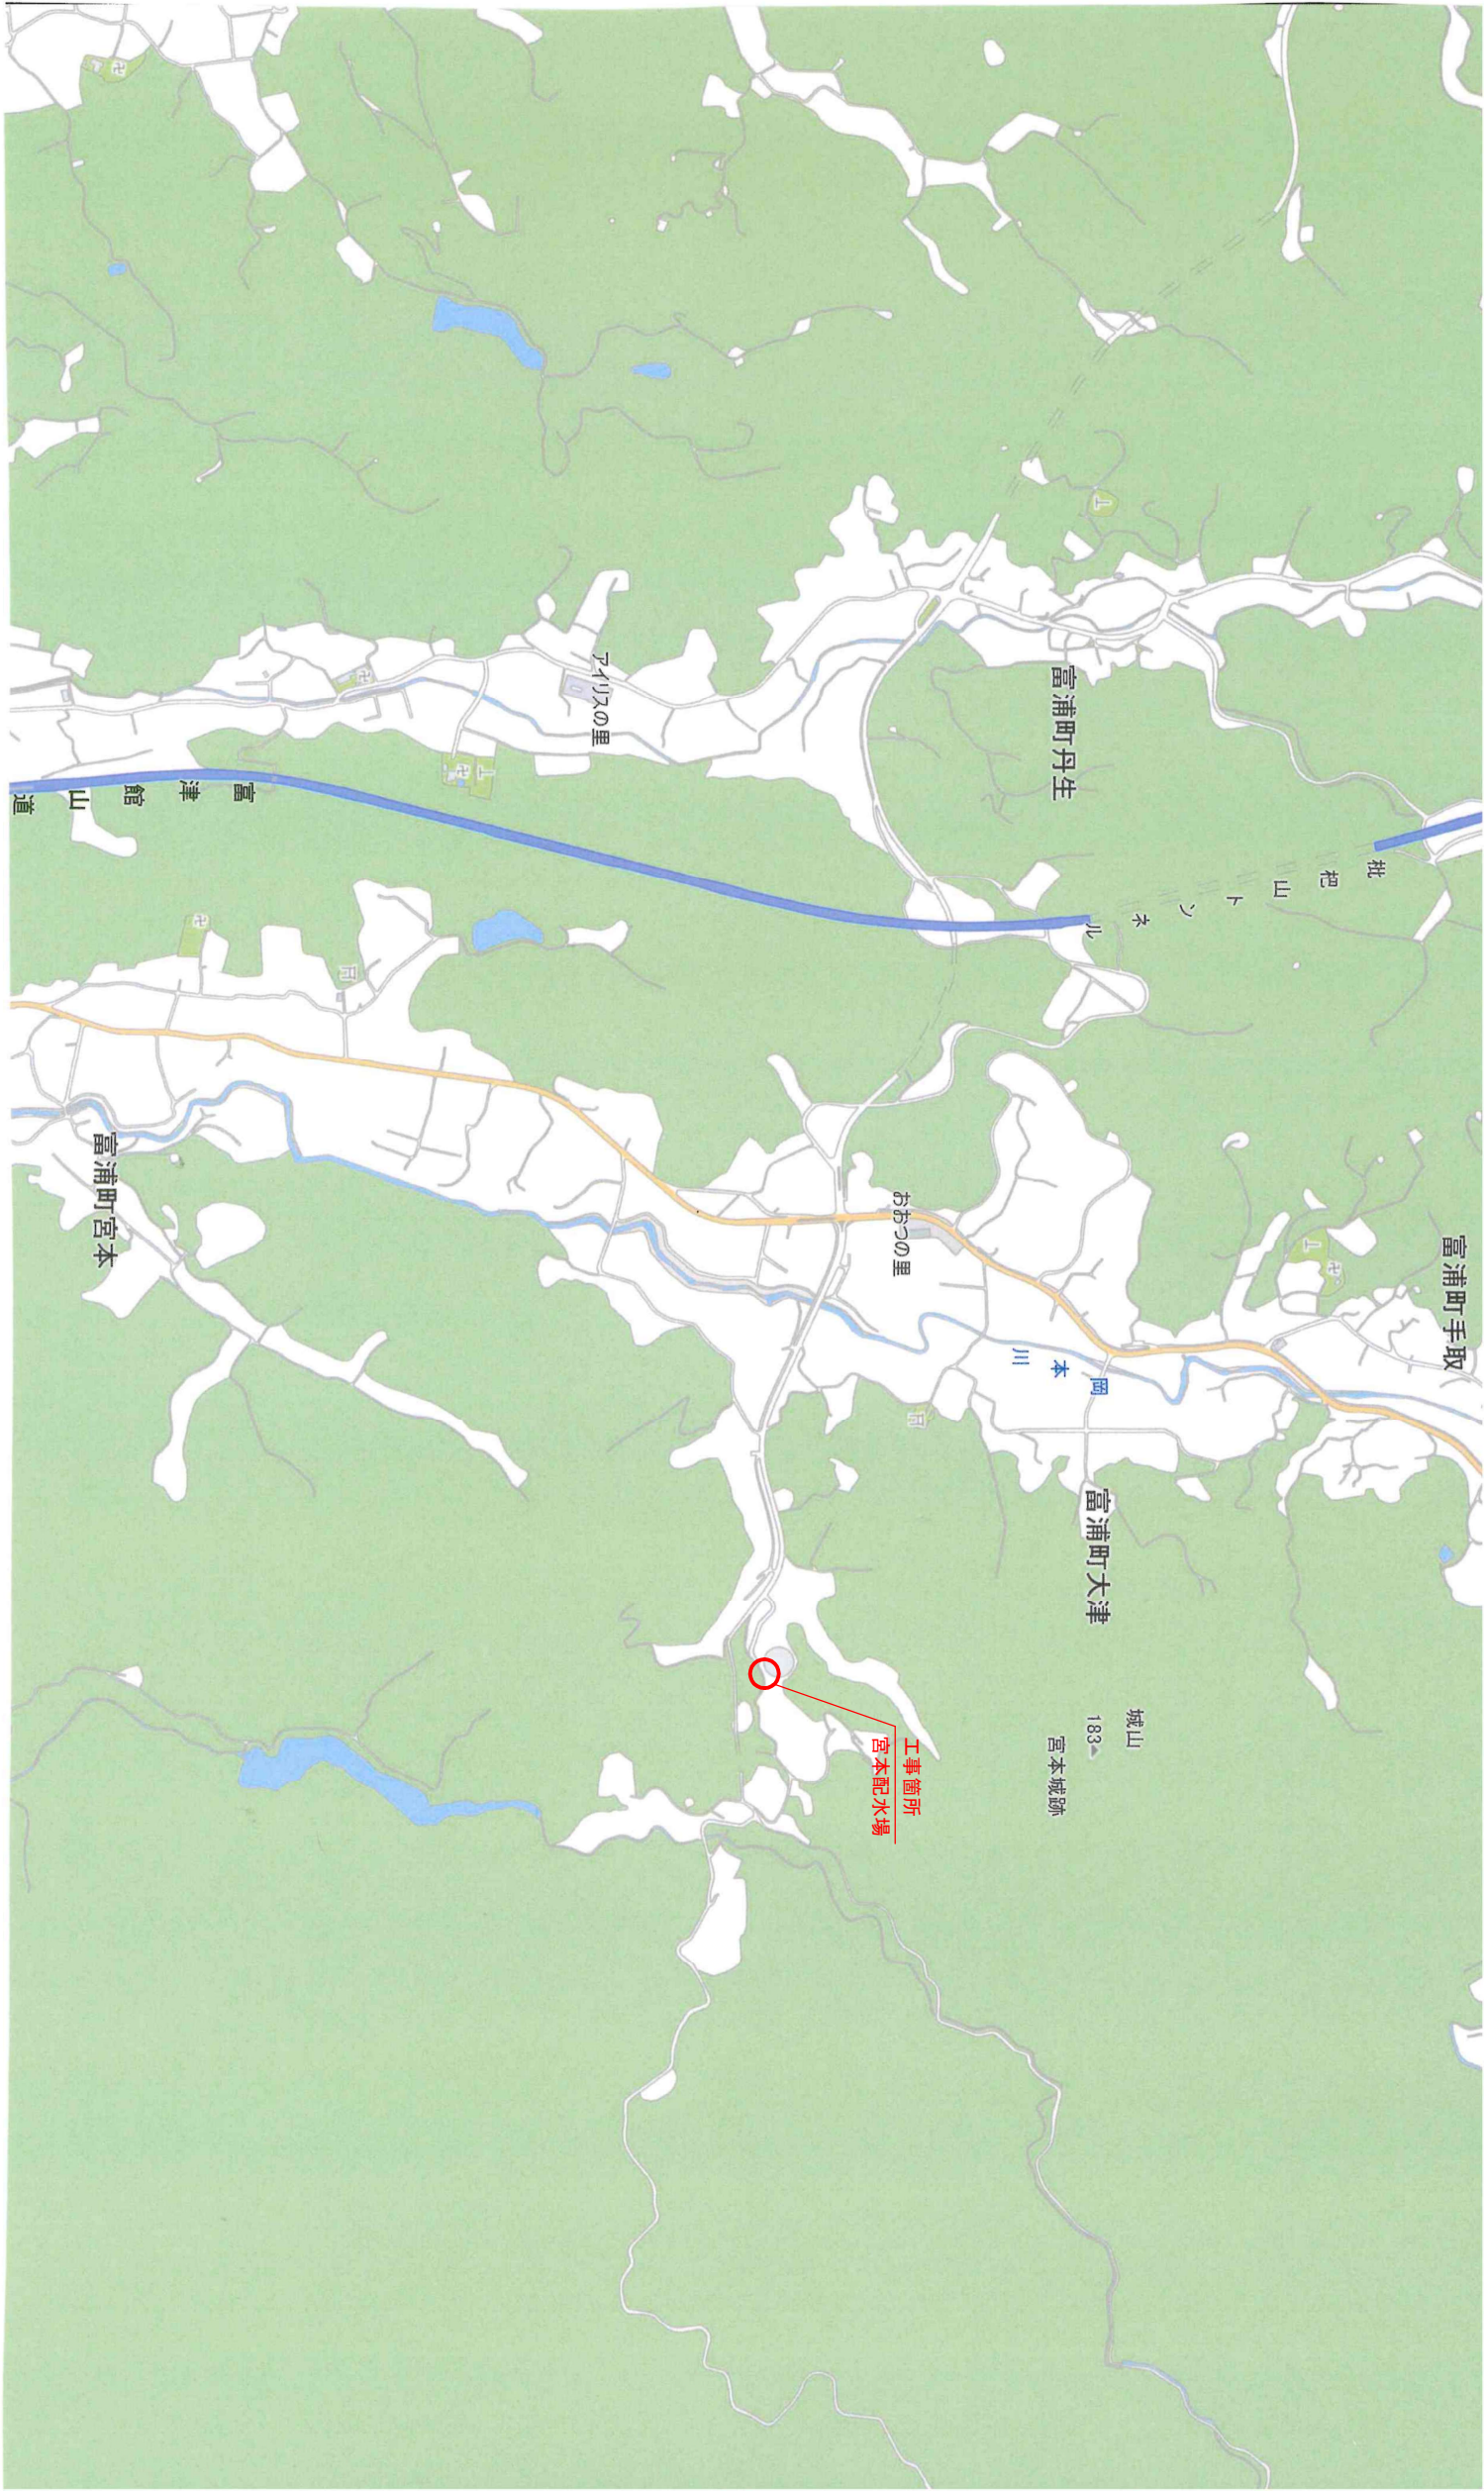

出野尾・宮本配水場				残留塩素計更新工事	
令和 8 年度					
工事箇所		館山市出野尾561番地の1 外			
図面種別		案内図			
図面番号		全 4		葉の内第 2 号	
縮尺		図 示		内容表示	
安房郡市広域市町村圏事務組合					
課 長		設計者氏名			