


案内図


作名浄水場

作名浄水場 3号送水ポンプ更新工事			
令和8年度			
路線名			
工事箇所	館山市作名570番地の1		
図面種別	案内図		
図面番号	全 6 葉のうち 第 1 号		
縮尺	NON SCALE	内容表示	
安房郡市広域市町村園事務組合			

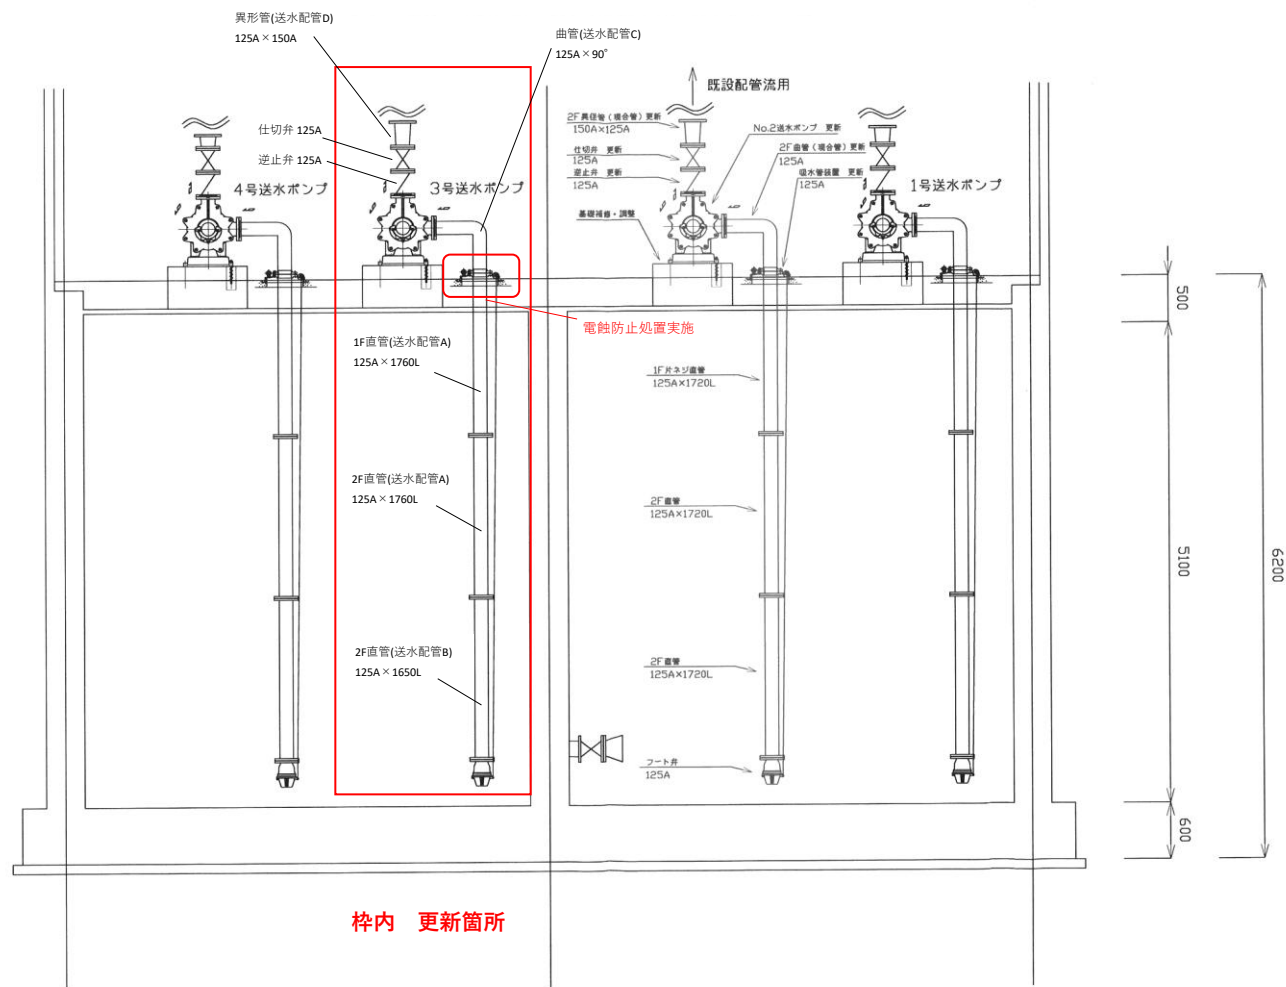

作名浄水場 3号送水ポンプ更新工事		
令和8年度		
路線名		
工事箇所	館山市作名570番地の1	
図面種別	No.3送水ポンプ及び配管更新図	
図面番号	全 6 葉のうち 第 3 号	
縮尺	NON SCALE	内容表示
安房郡市広域市町村圏事務組合		

No.3,4号送水ポンプ盤機器図

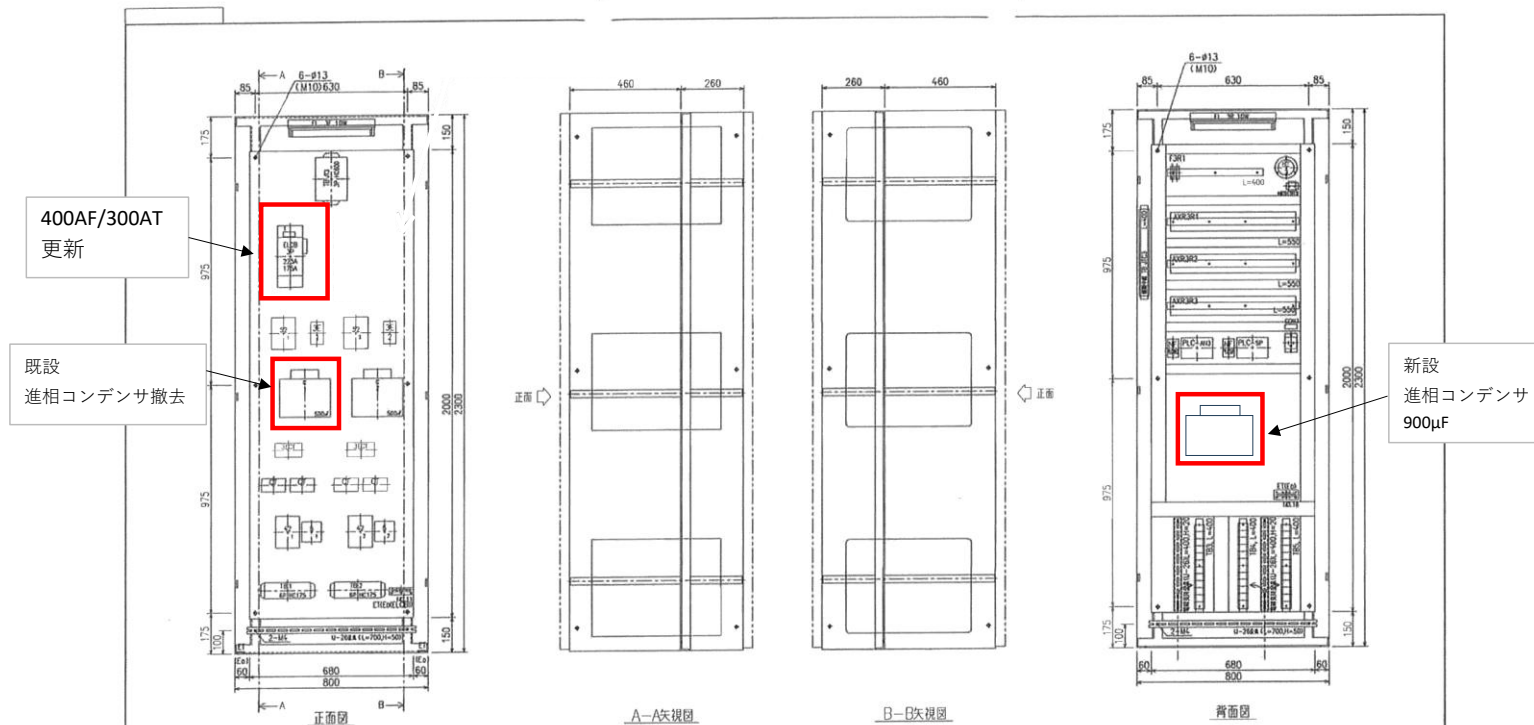


枠内 更新箇所

※進相コンデンサ増量により、設置スペースがないため正面から背面へ設置力所変更する。





作名浄水場 3号送水ポンプ更新工事	
令和8年度	
路線名	
工事箇所	館山市作名570番地の1
図面種別	No.3, No.4送水ポンプ盤機器図
図面番号	全 6 葉のうち 第 4 号
縮尺	NON SCALE 内容表示
安房郡市広域市町村圏事務組合	

No.3,4送水ポンプ接続展開図

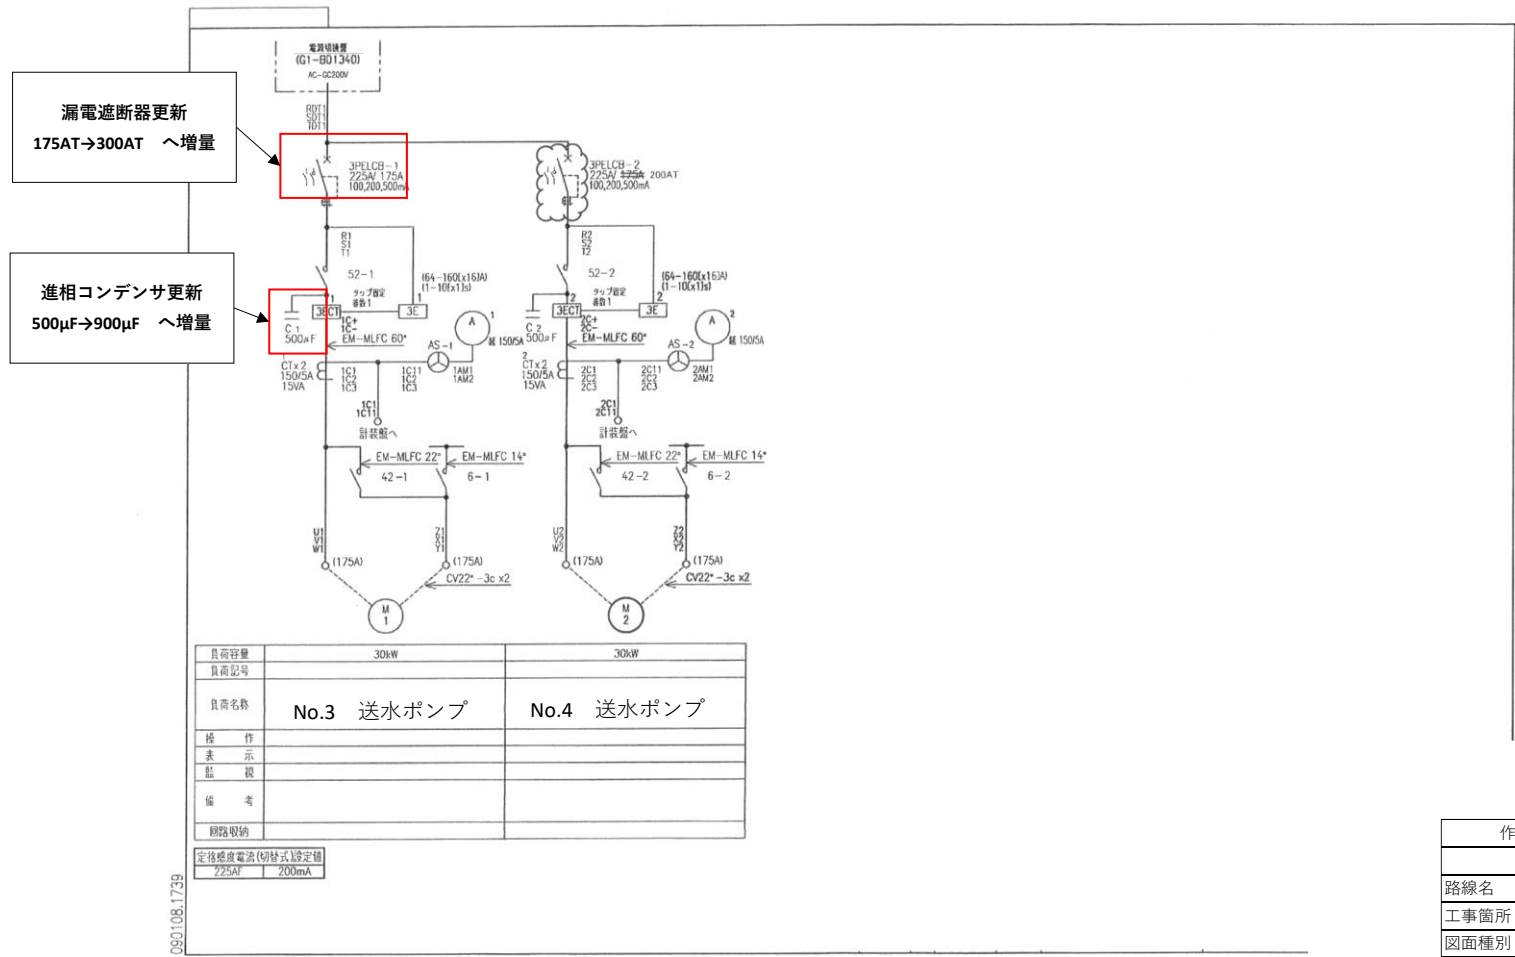

作名浄水場 3号送水ポンプ更新工事			
令和8年度			
路線名			
工事箇所	館山市作名570番地の1		
図面種別	No.3,4送水ポンプ接続展開図		
図面番号	全 6 葉のうち 第 5 号		
縮尺	NON SCALE	内容表示	
安房郡市広域市町村圏事務組合			

更新管一覧

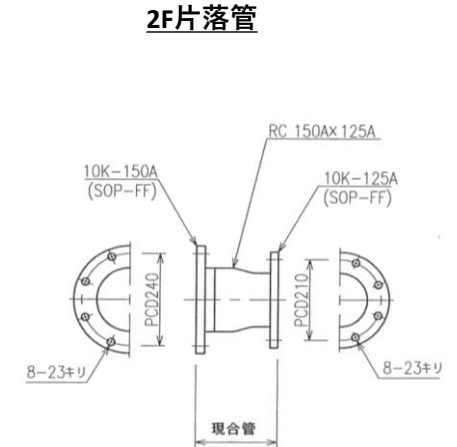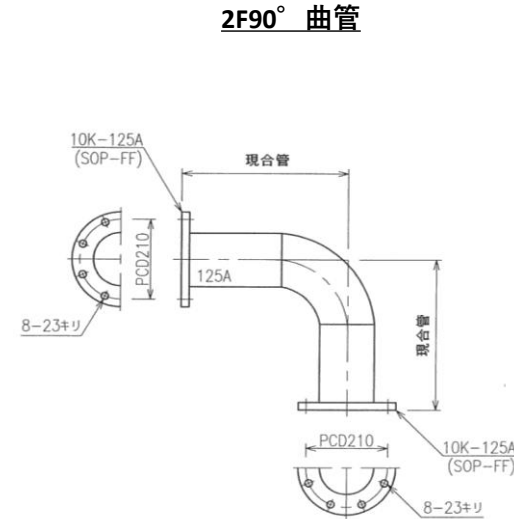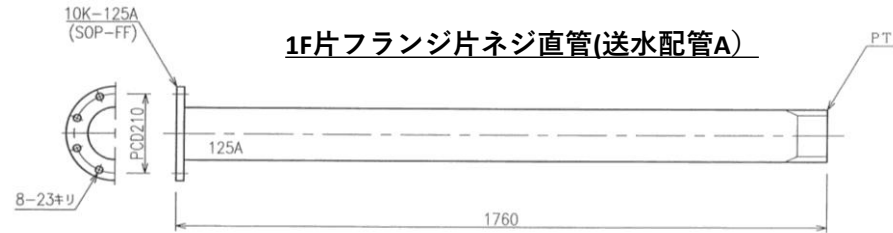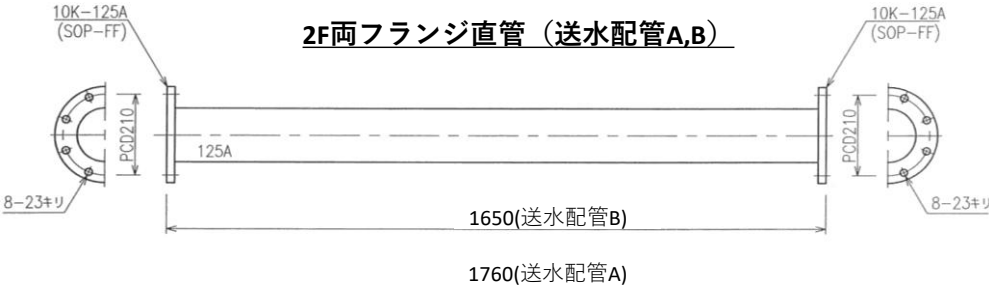

作名浄水場 3号送水ポンプ更新工事			
令和8年度			
路線名			
工事箇所	館山市作名570番地の1		
図面種別	更新管一覧		
図面番号	全 6 葉のうち 第 6 号		
縮尺	NON SCALE	内容表示	
安房郡市広域市町村園事務組合			