
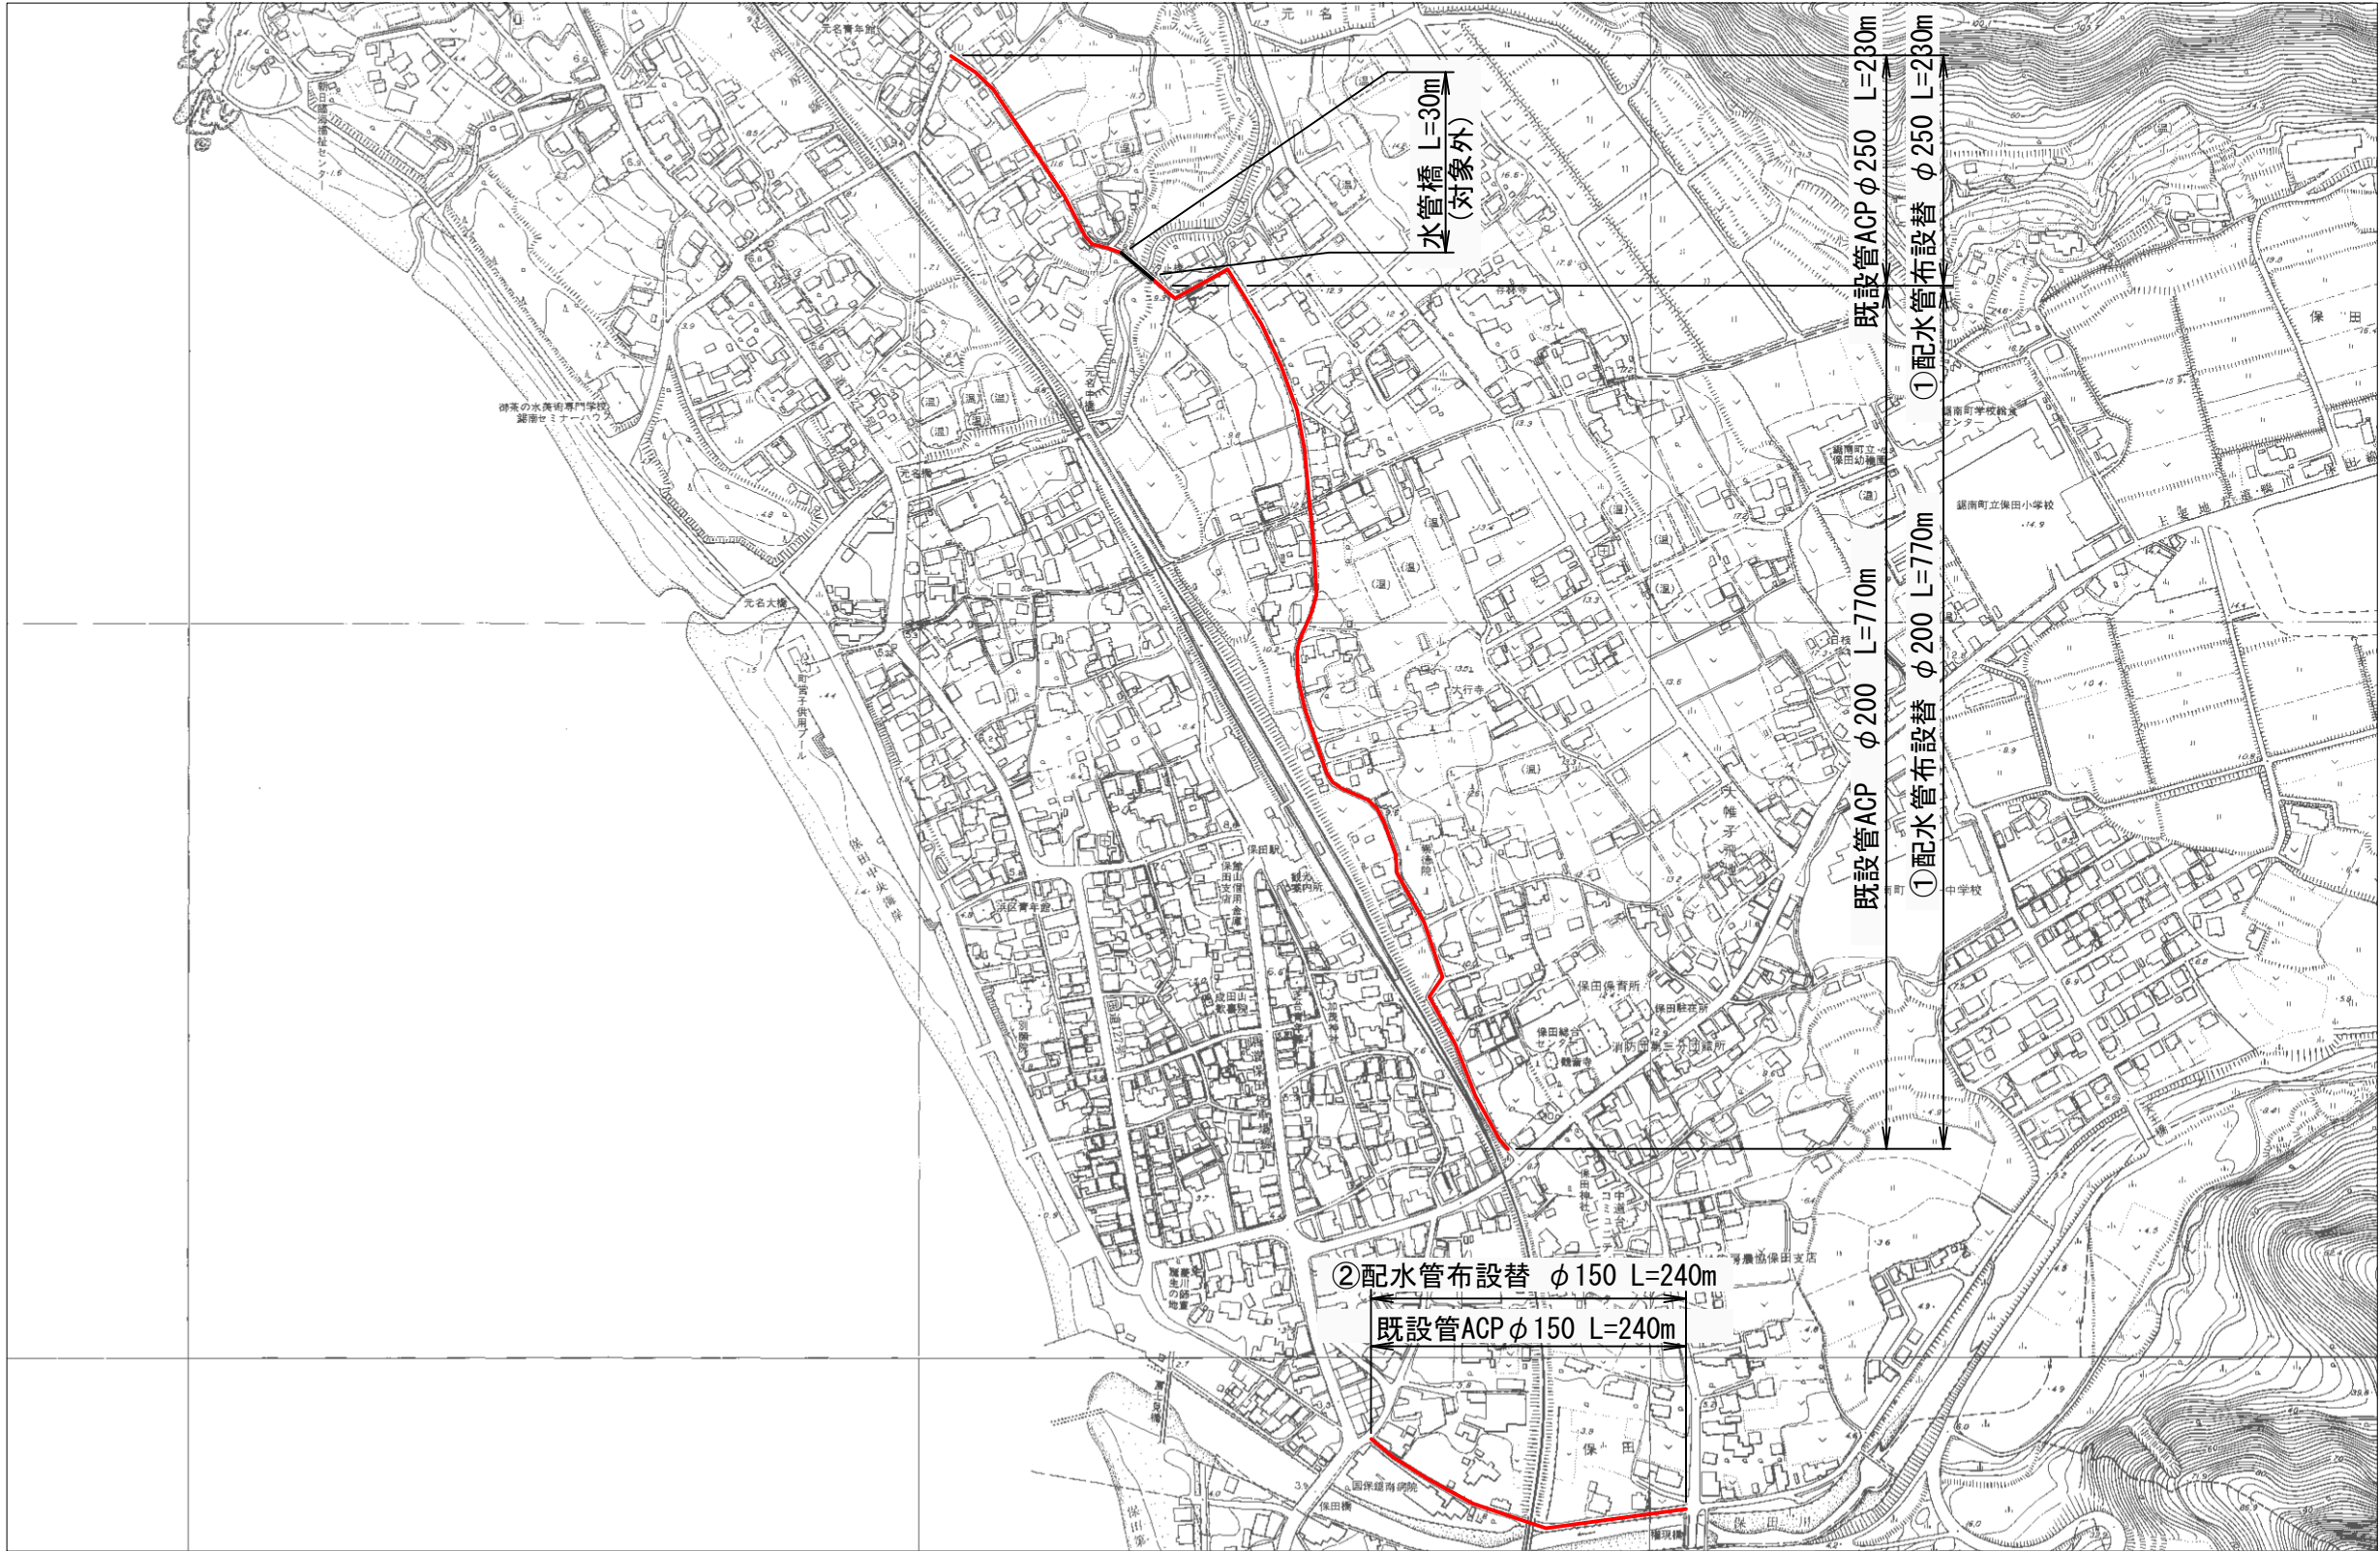


位置図(1/4) s=1:5000

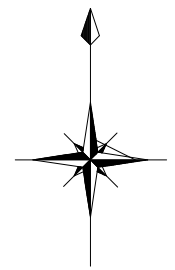

|                                 |                                           |       |  |
|---------------------------------|-------------------------------------------|-------|--|
| 鯉南町元名・保田・吉浜地先配水管布設替実施設計業務委託(防安) |                                           |       |  |
| 令和 8 年度                         |                                           |       |  |
| 路線名                             | ①町道1-102号線 ②町道1094号線<br>③国道127号           |       |  |
| 工事箇所                            | ①鯉南町元名798番地先 ②鯉南町保田383番3地先<br>③鯉南町吉浜16番地先 |       |  |
| 図面種別                            | 位置図(設計業務)                                 |       |  |
| 図面番号                            | 全 4 葉の内第 1 号                              |       |  |
| 縮 尺                             | 1:5,000                                   | 内容表示  |  |
| 安房郡市広域市町村圏事務組合 水道部              |                                           |       |  |
| 課 長                             |                                           | 設計者氏名 |  |