
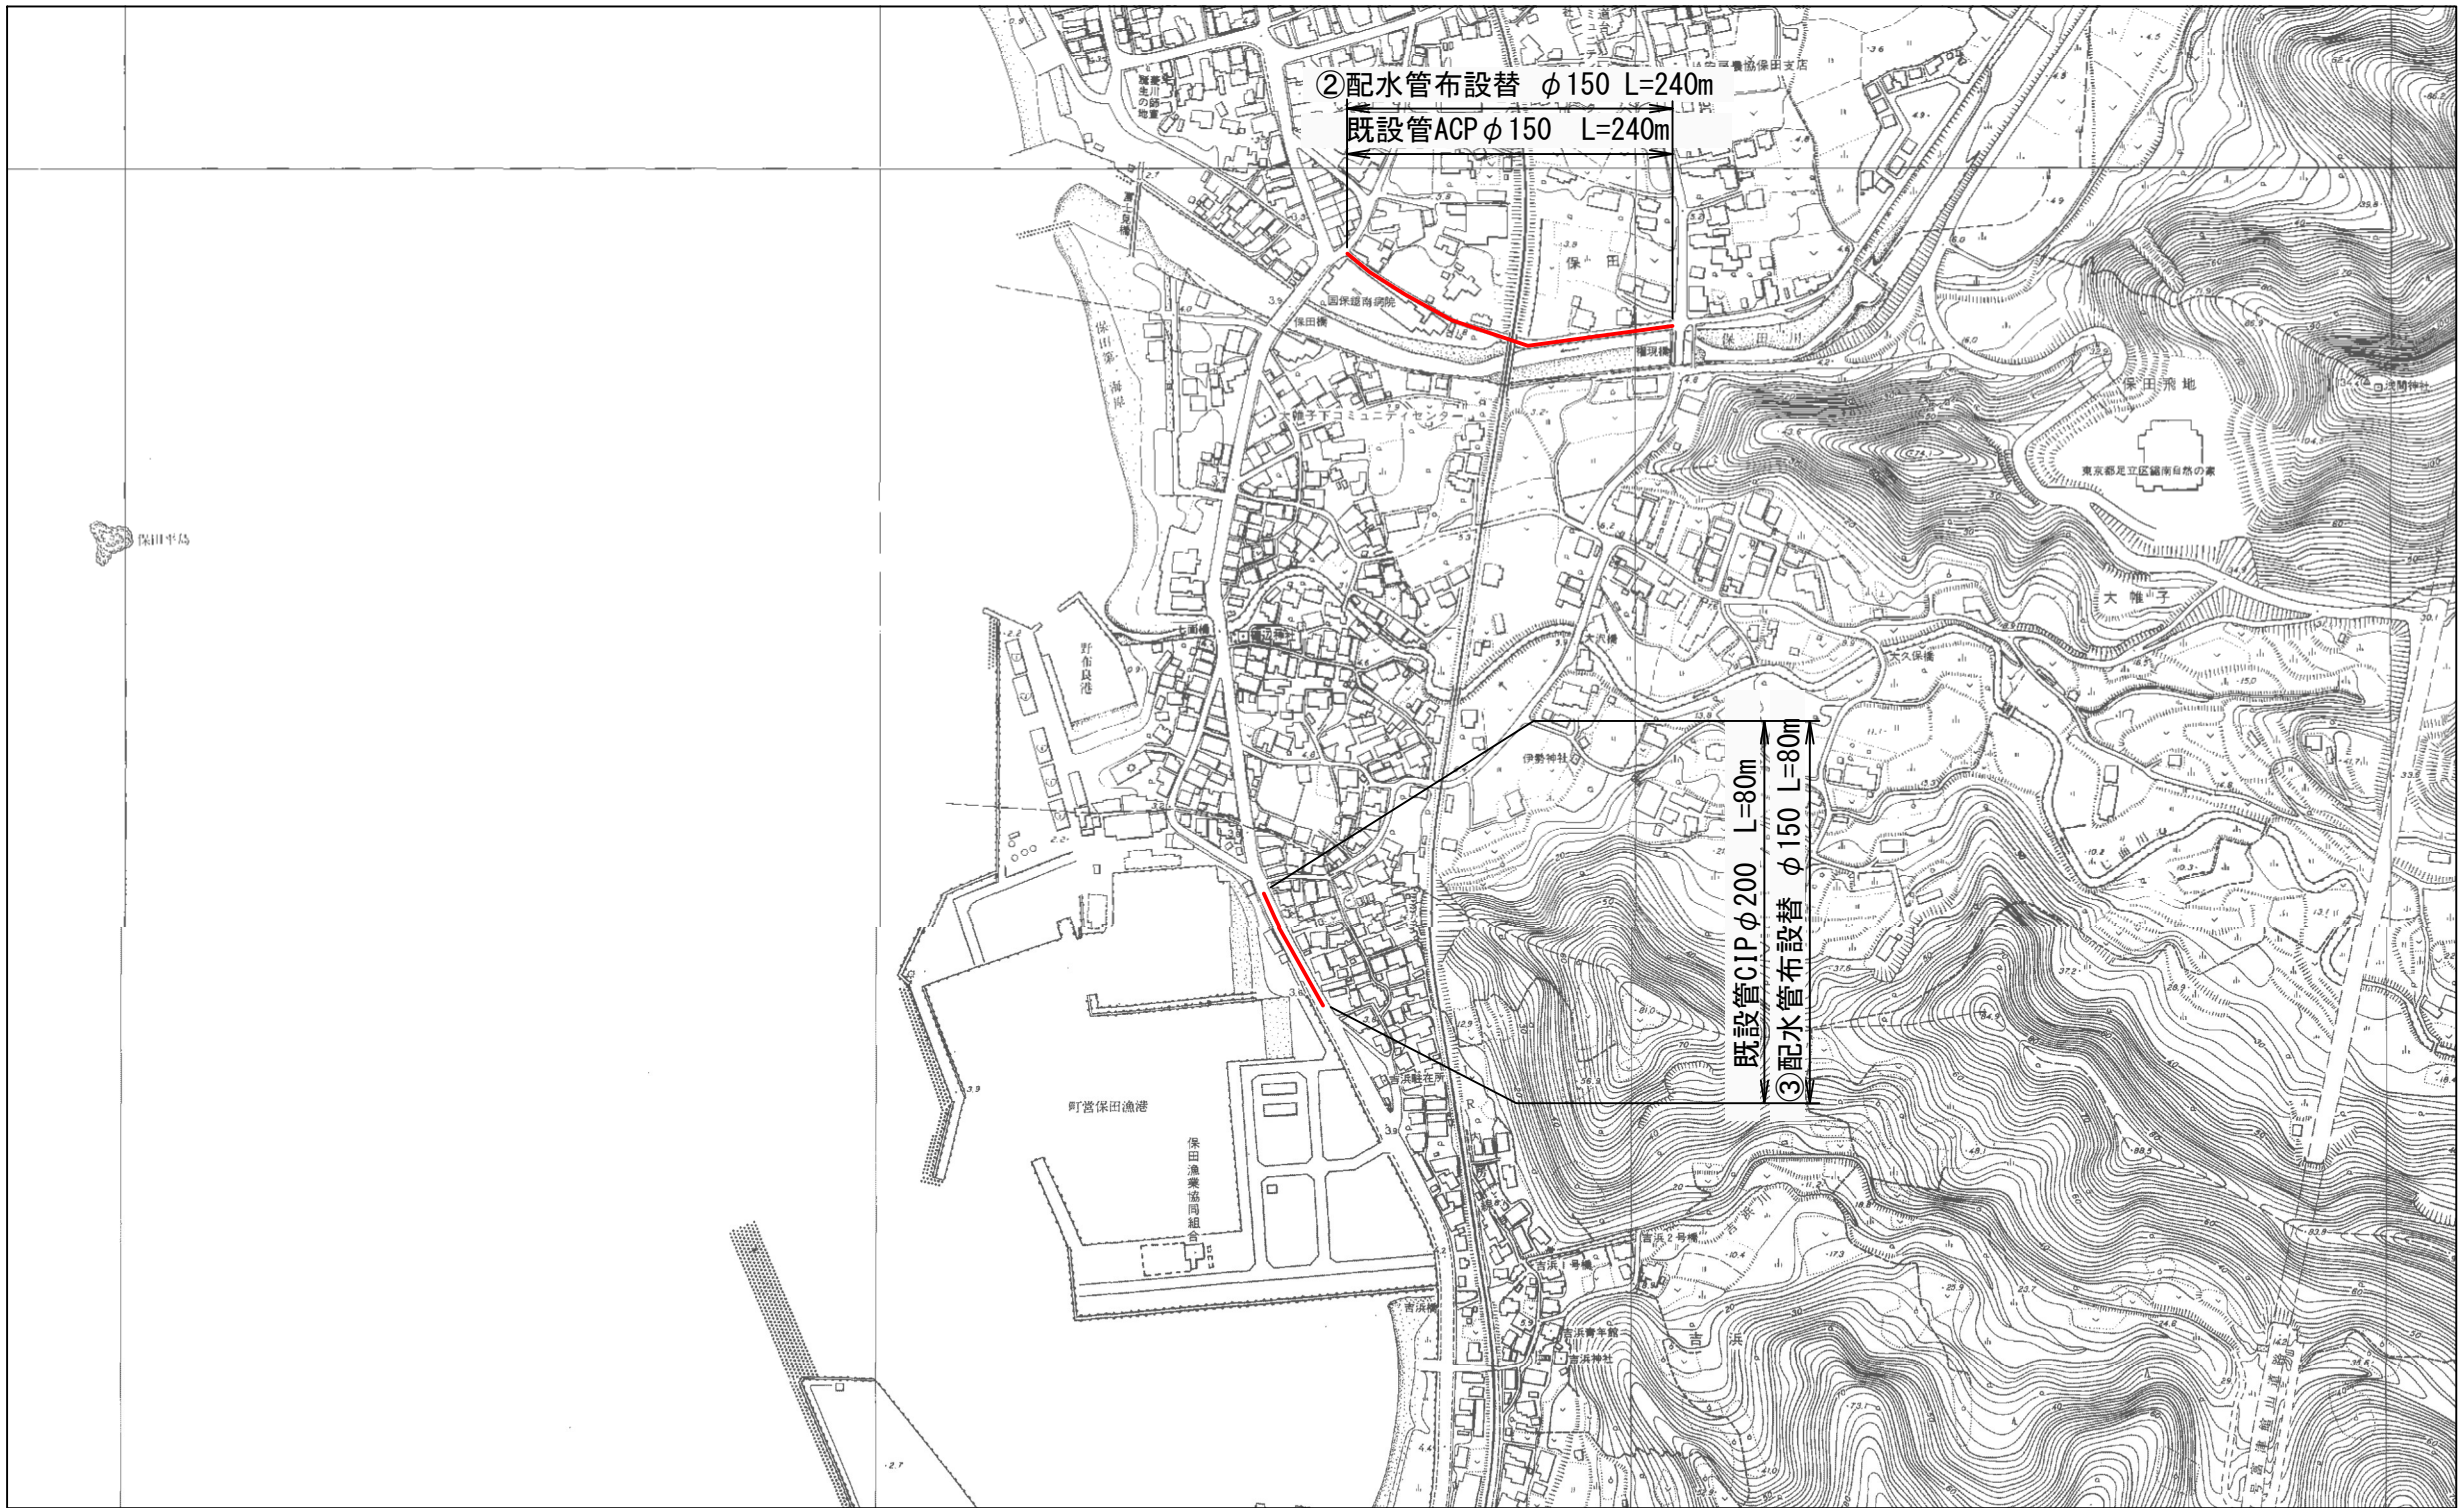


位置図(2/4) s=1:5000

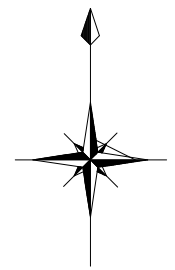

館南町元名・保田・吉浜地先配水管布設替実施設計業務委託(防安)			
令和 8 年度			
路線名	①町道1-102号線 ②町道1094号線 ③国道127号		
工事箇所	①館南町元名798番地先 ②館南町保田383番3地先 ③館南町吉浜16番地先		
図面種別	位置図(設計業務)		
図面番号	全 4 葉の内第 2 号		
縮 尺	1:5,000	内容表示	
安房郡市広域市町村圏事務組合 水道部			
課 長		設計者氏名	