
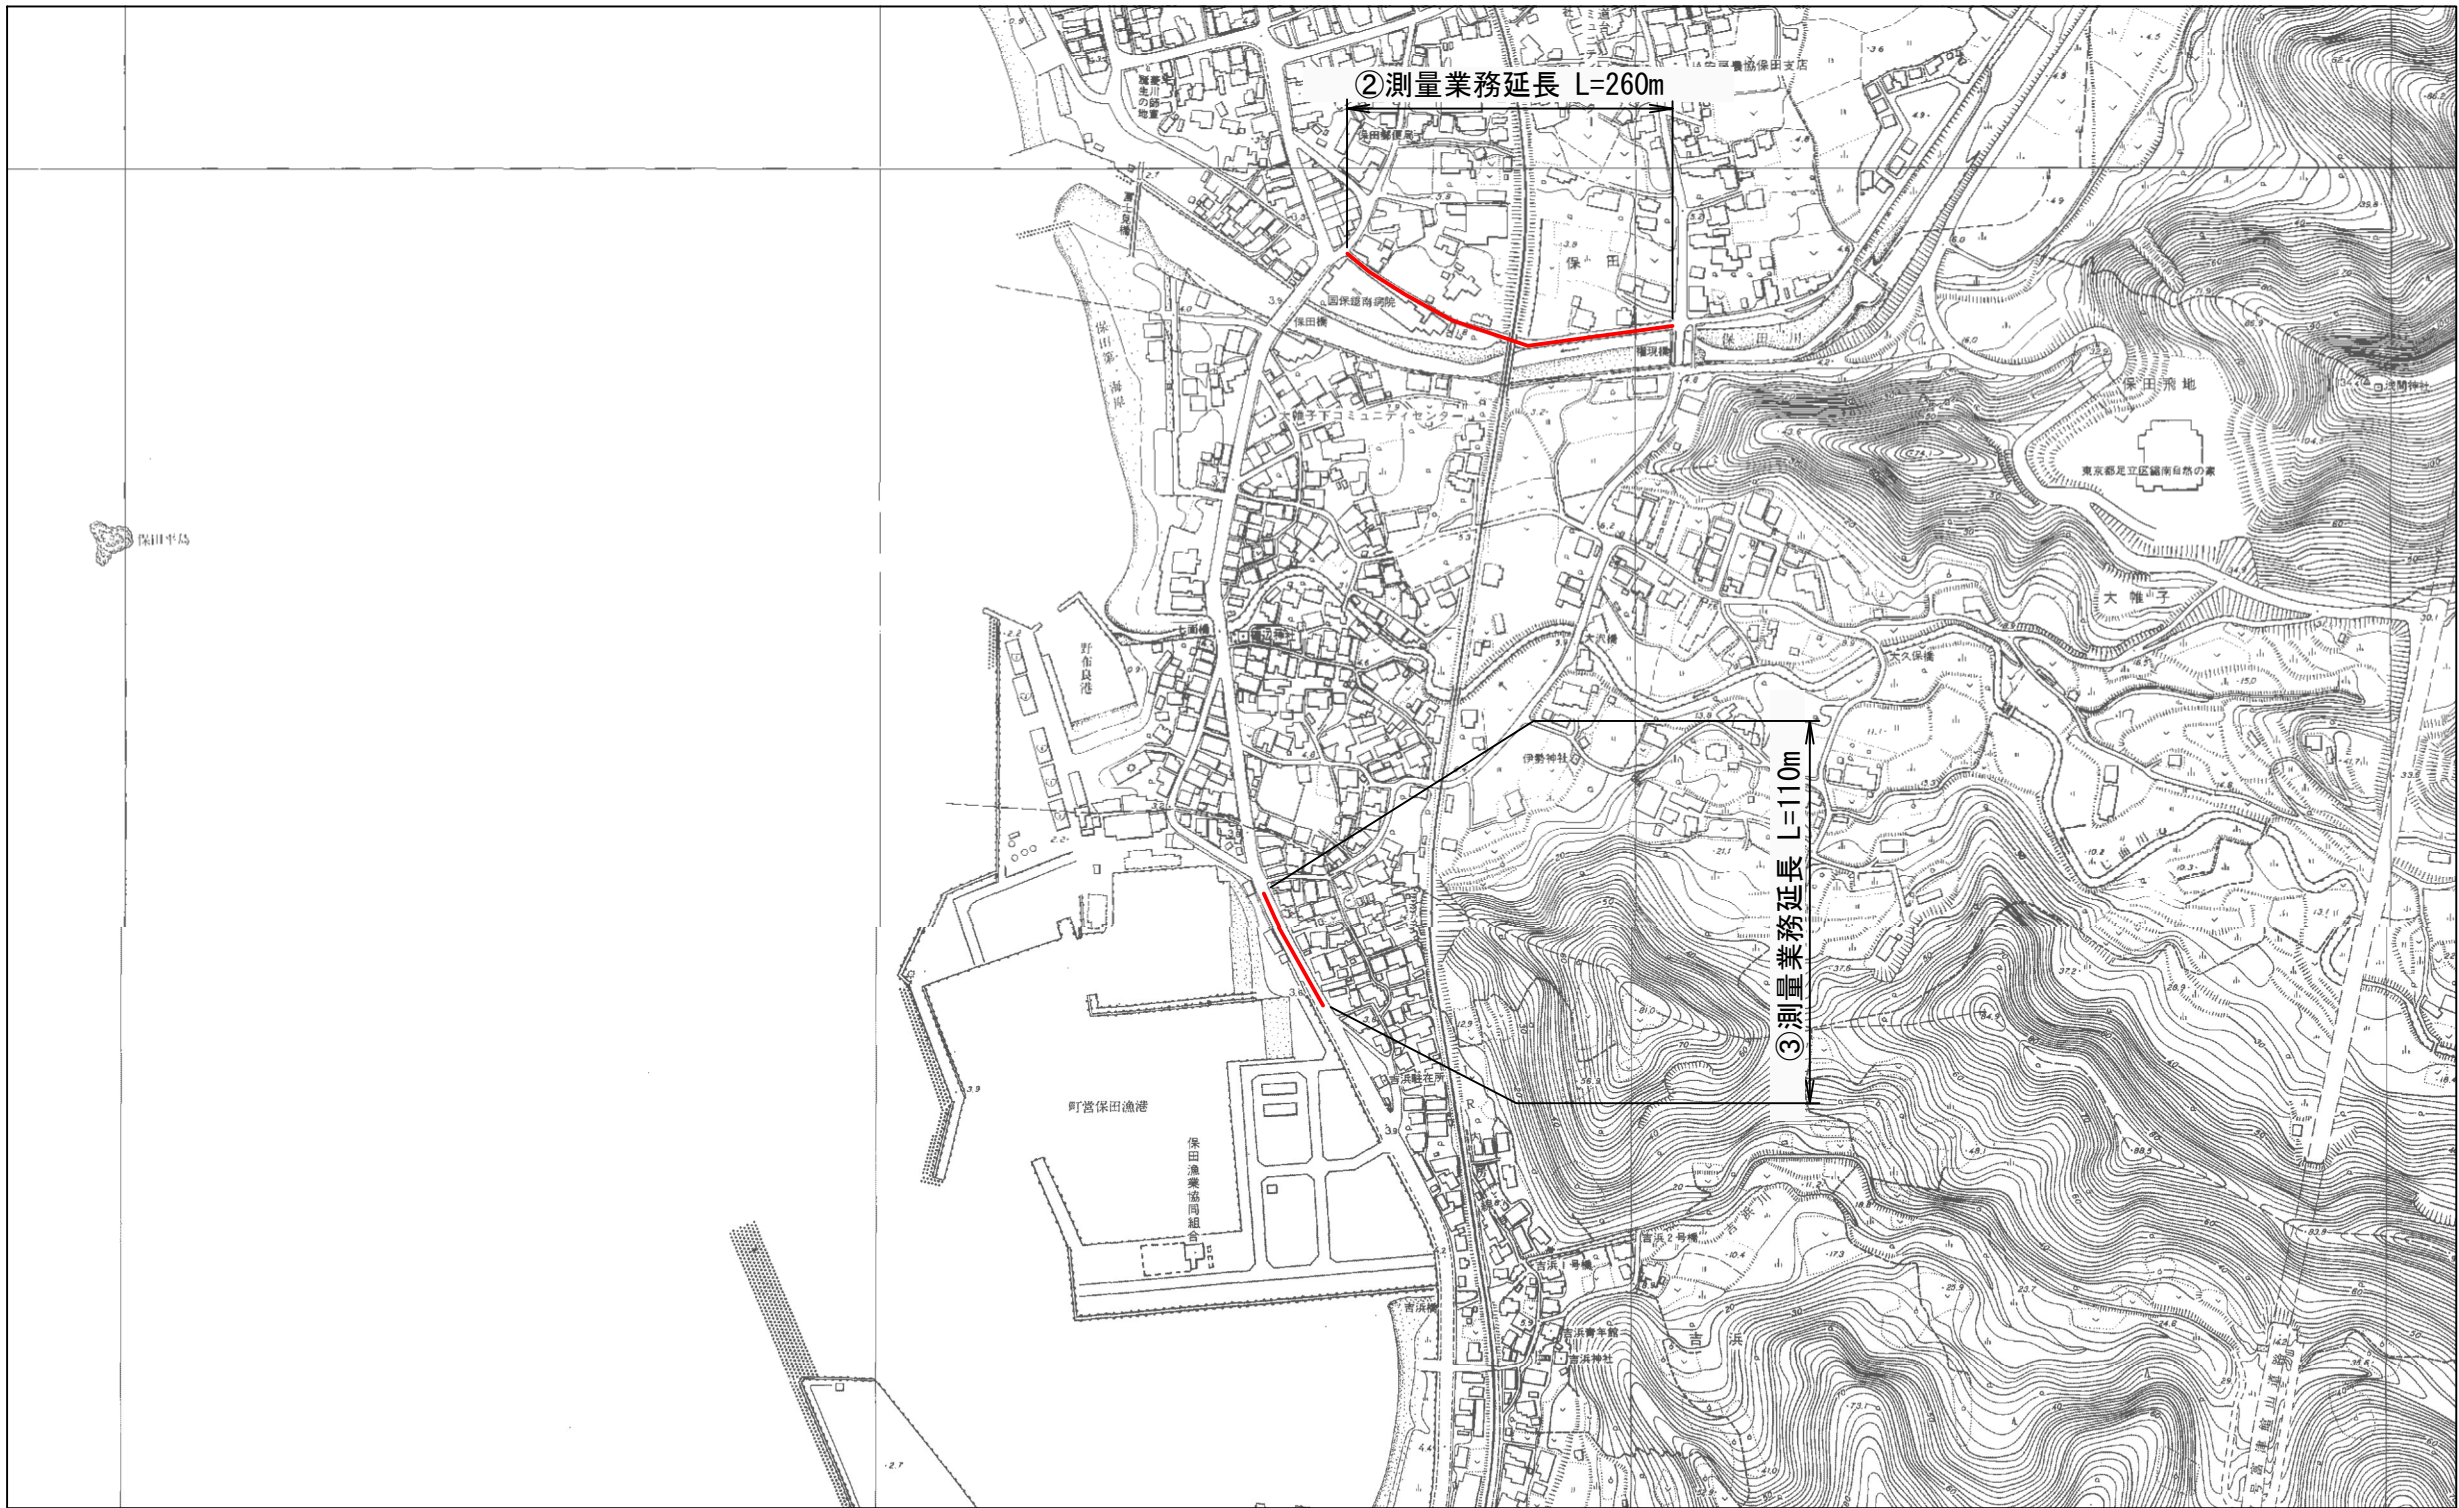


位置図(4/4) s=1:5000

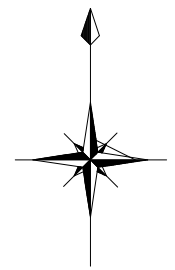

鉾南町元名・保田・吉浜地先配水管布設替実施設計業務委託(防安)			
令和 8 年度			
路線名	①町道1-102号線 ②町道1094号線 ③国道127号		
工事箇所	①鉾南町元名798番地先 ②鉾南町保田383番3地先 ③鉾南町吉浜16番地先		
図面種別	位置図(測量業務)		
図面番号	全 4 葉の内第 4 号		
縮 尺	1:5,000	内容表示	
安房郡市広域市町村圏事務組合 水道部			
課 長		設計者氏名	