
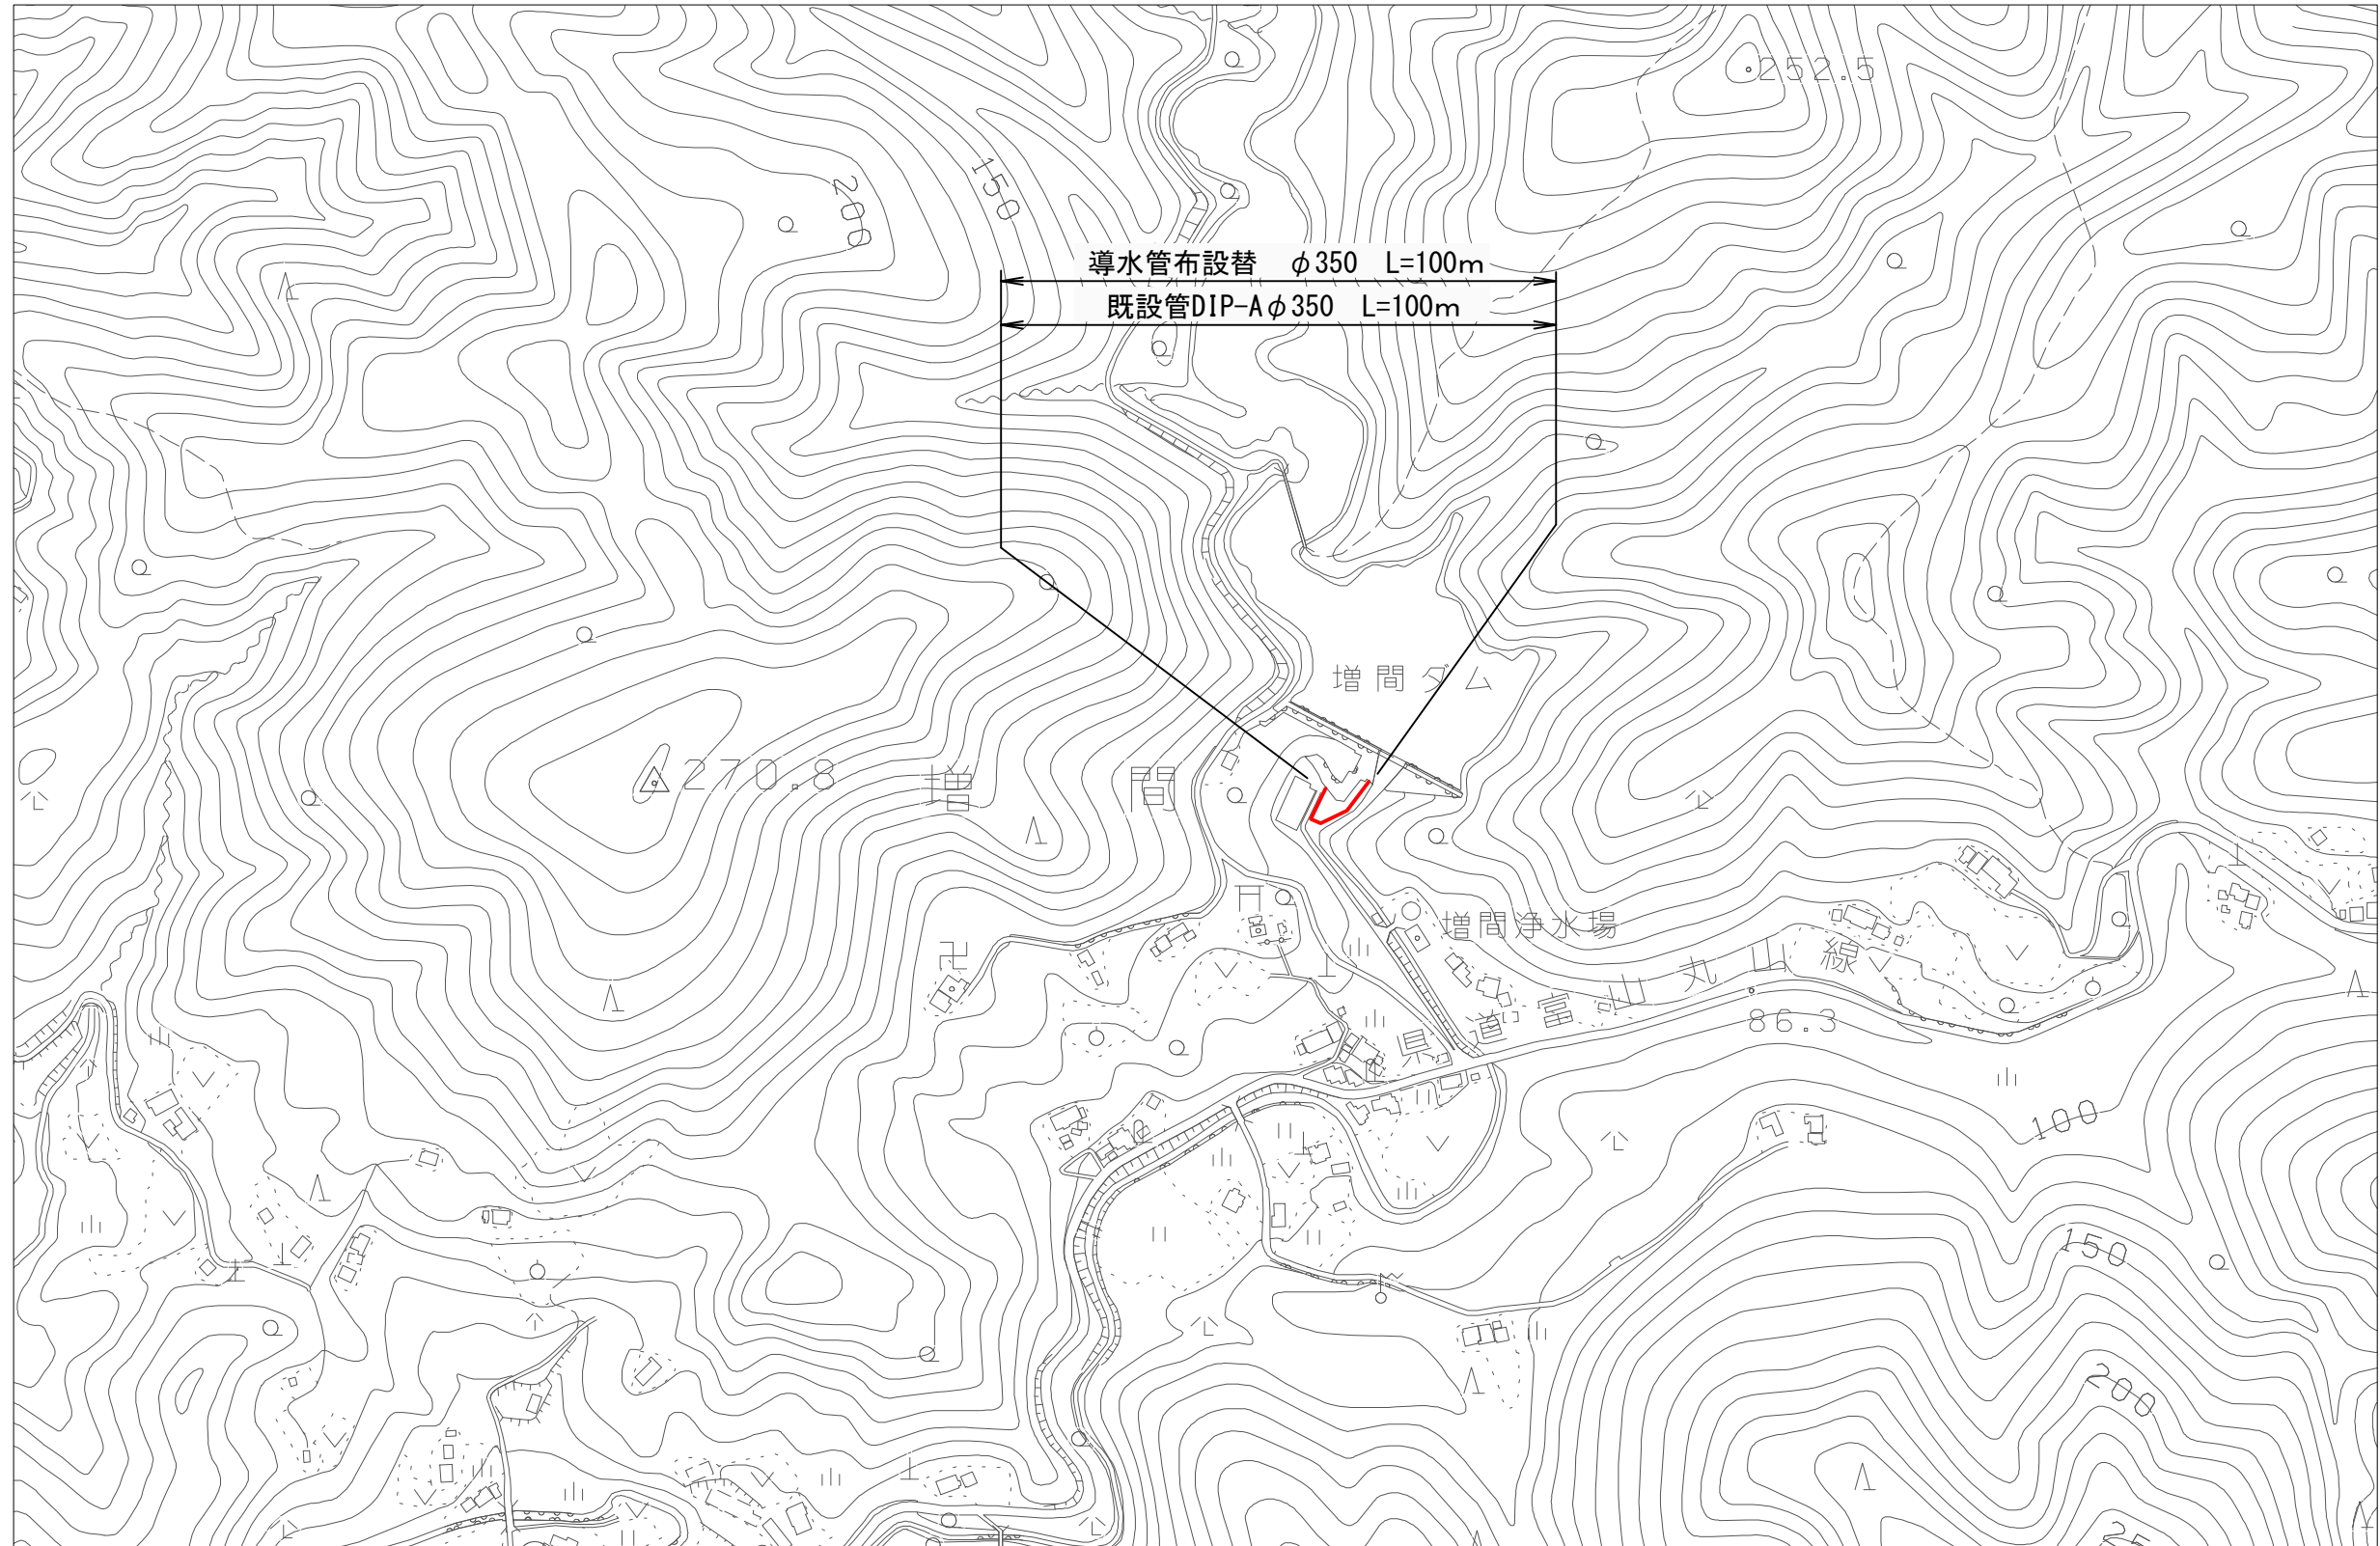


位置図 s=1:5000

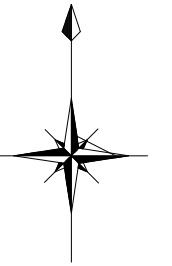

南房総市増間地先導水管布設替実施設計業務(防安)			
令和 8 年度			
路線名	増間浄水場内		
工事箇所	南房総市増間523番地先		
図面種別	位置図		
図面番号	全 2 葉の内第 1 号		
縮 尺	1:5,000	内容表示	
安房郡市広域市町村圏事務組合水道部			
課 長		設計者氏名	