
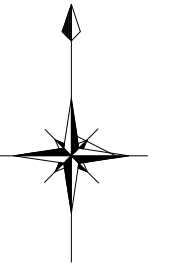


位置図 s=1:5000

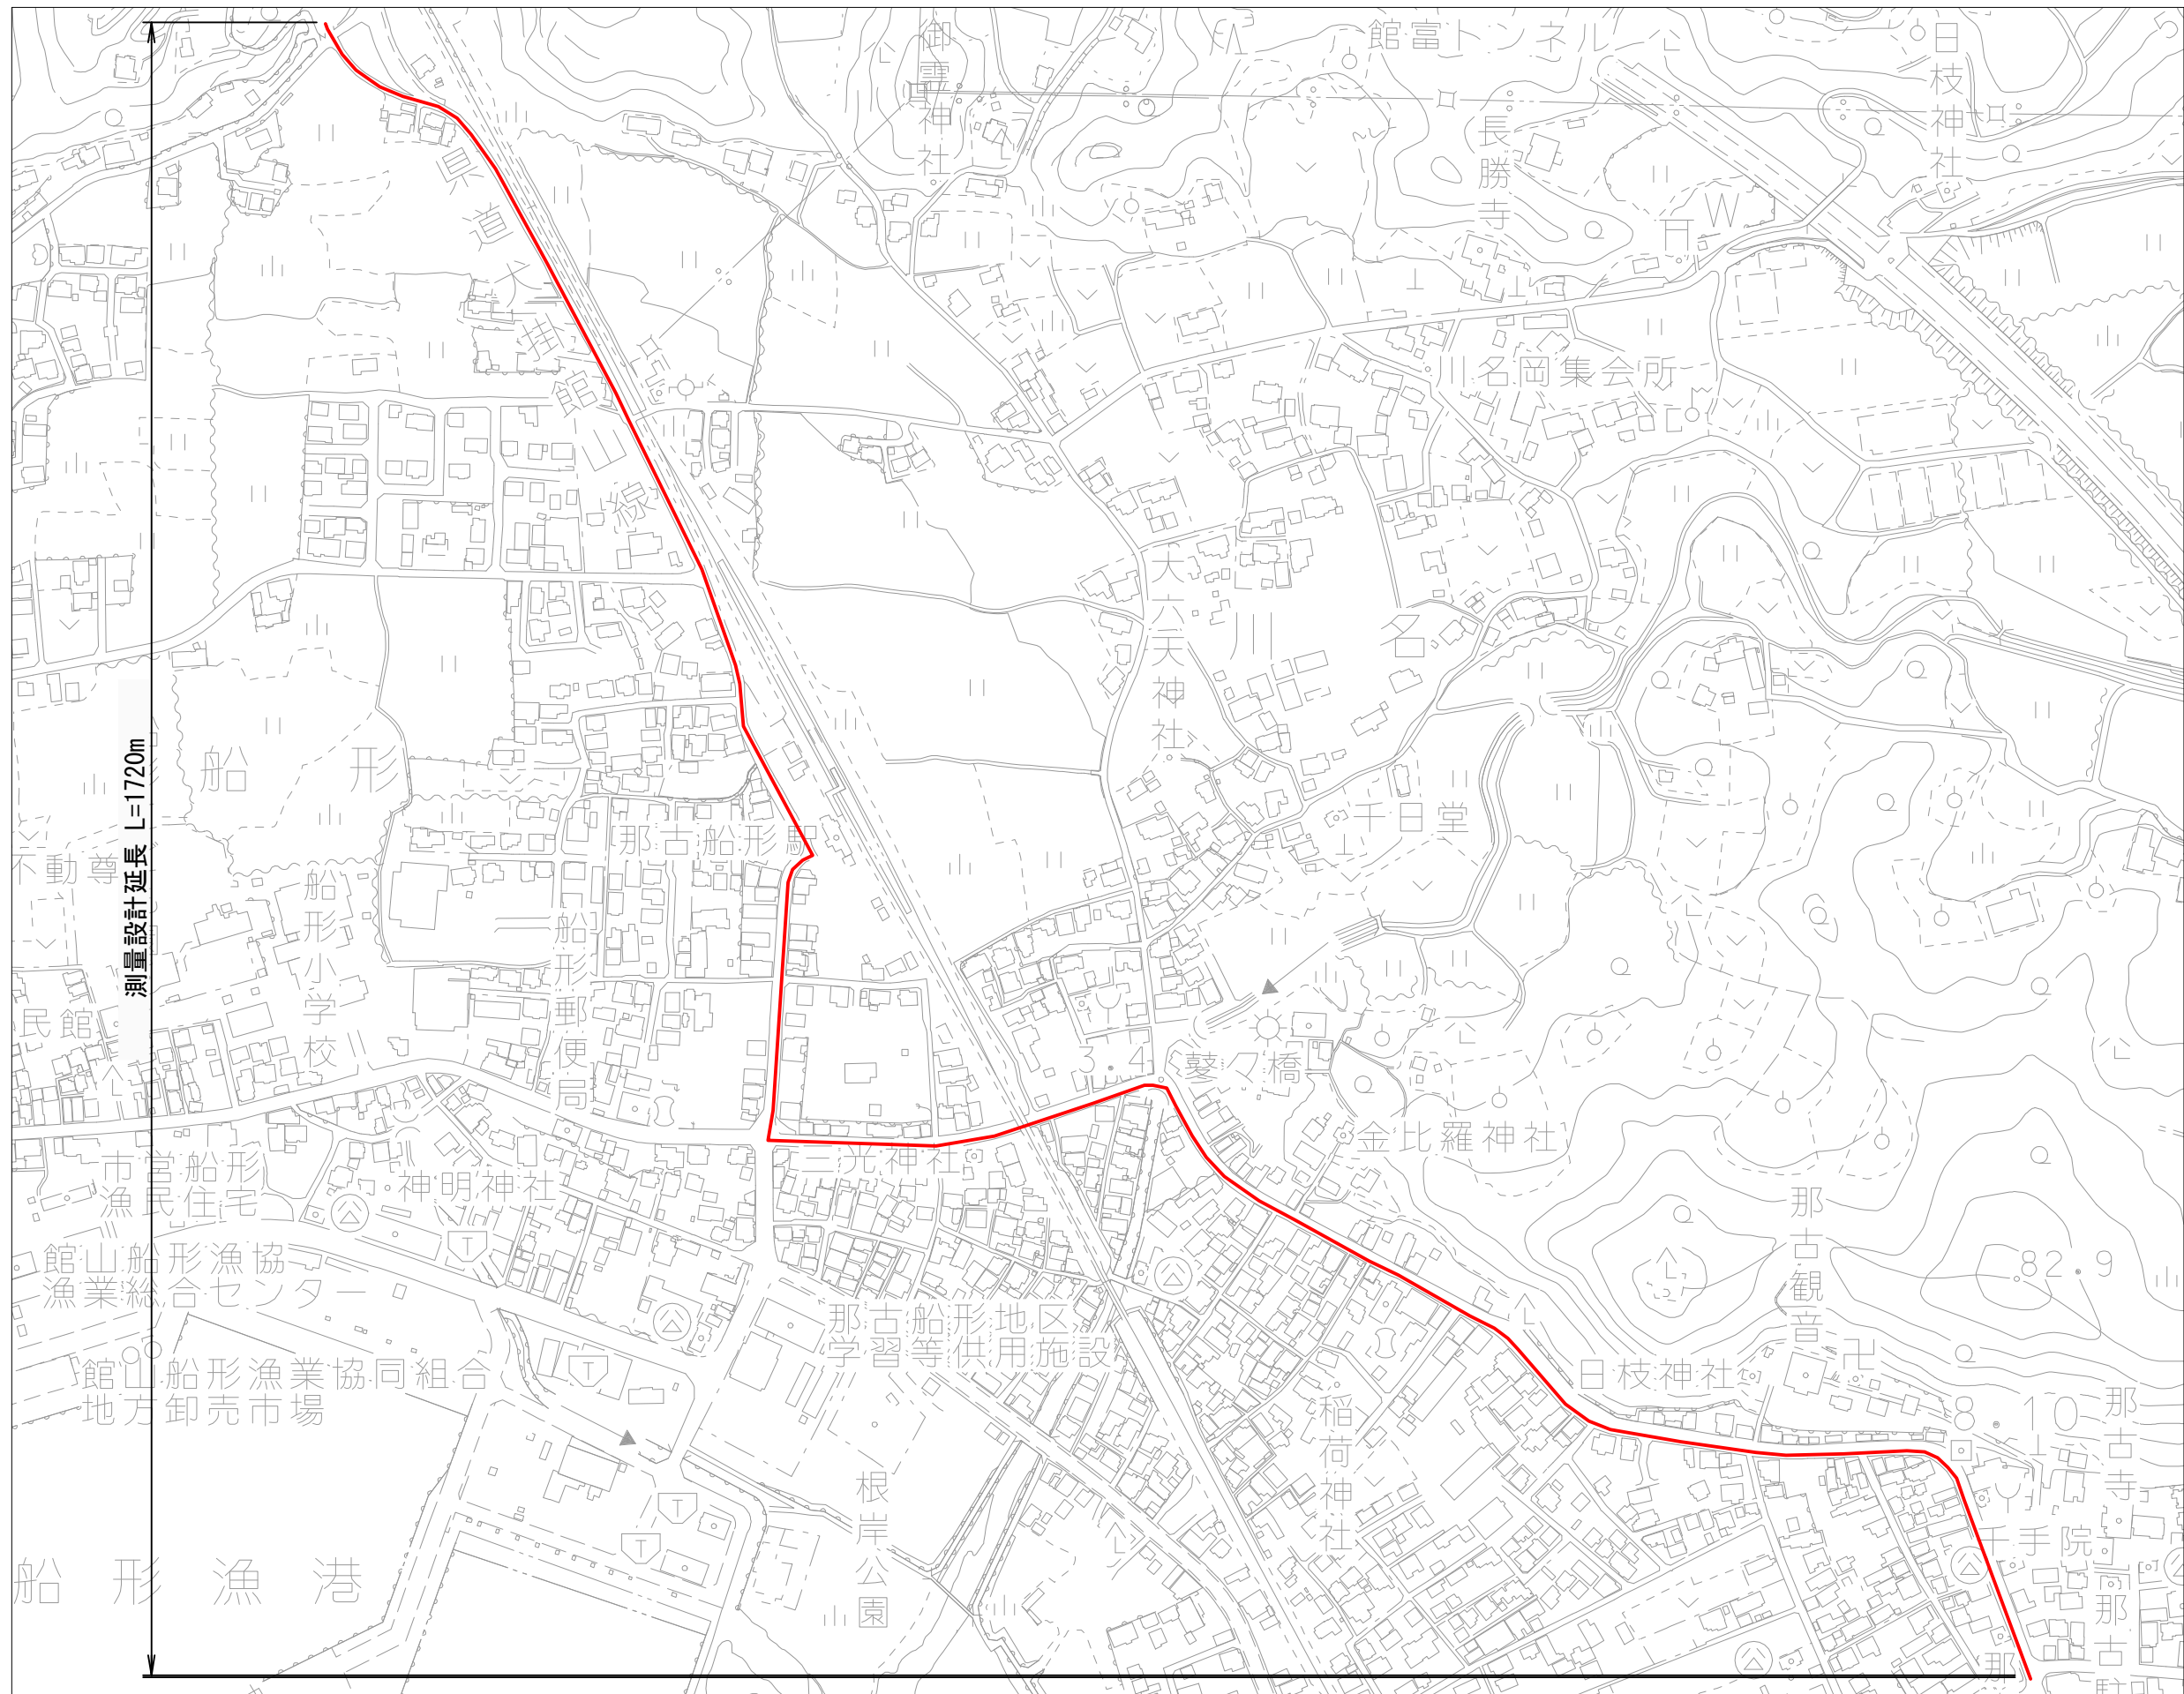

館山市船形地先配水管布設実施設計業務委託(防安)			
令和 8 年度			
路線名	県道犬掛館山線外		
工事箇所	館山市船形939番地先		
図面種別	位置図		
図面番号	全 2 葉の内第 2 号		
縮尺	1:5,000	内容表示	
安房郡市広域市町村圏事務組合水道部			
課長		設計者氏名	