


大房受水場 場内機器配置図

S = 1 : 120

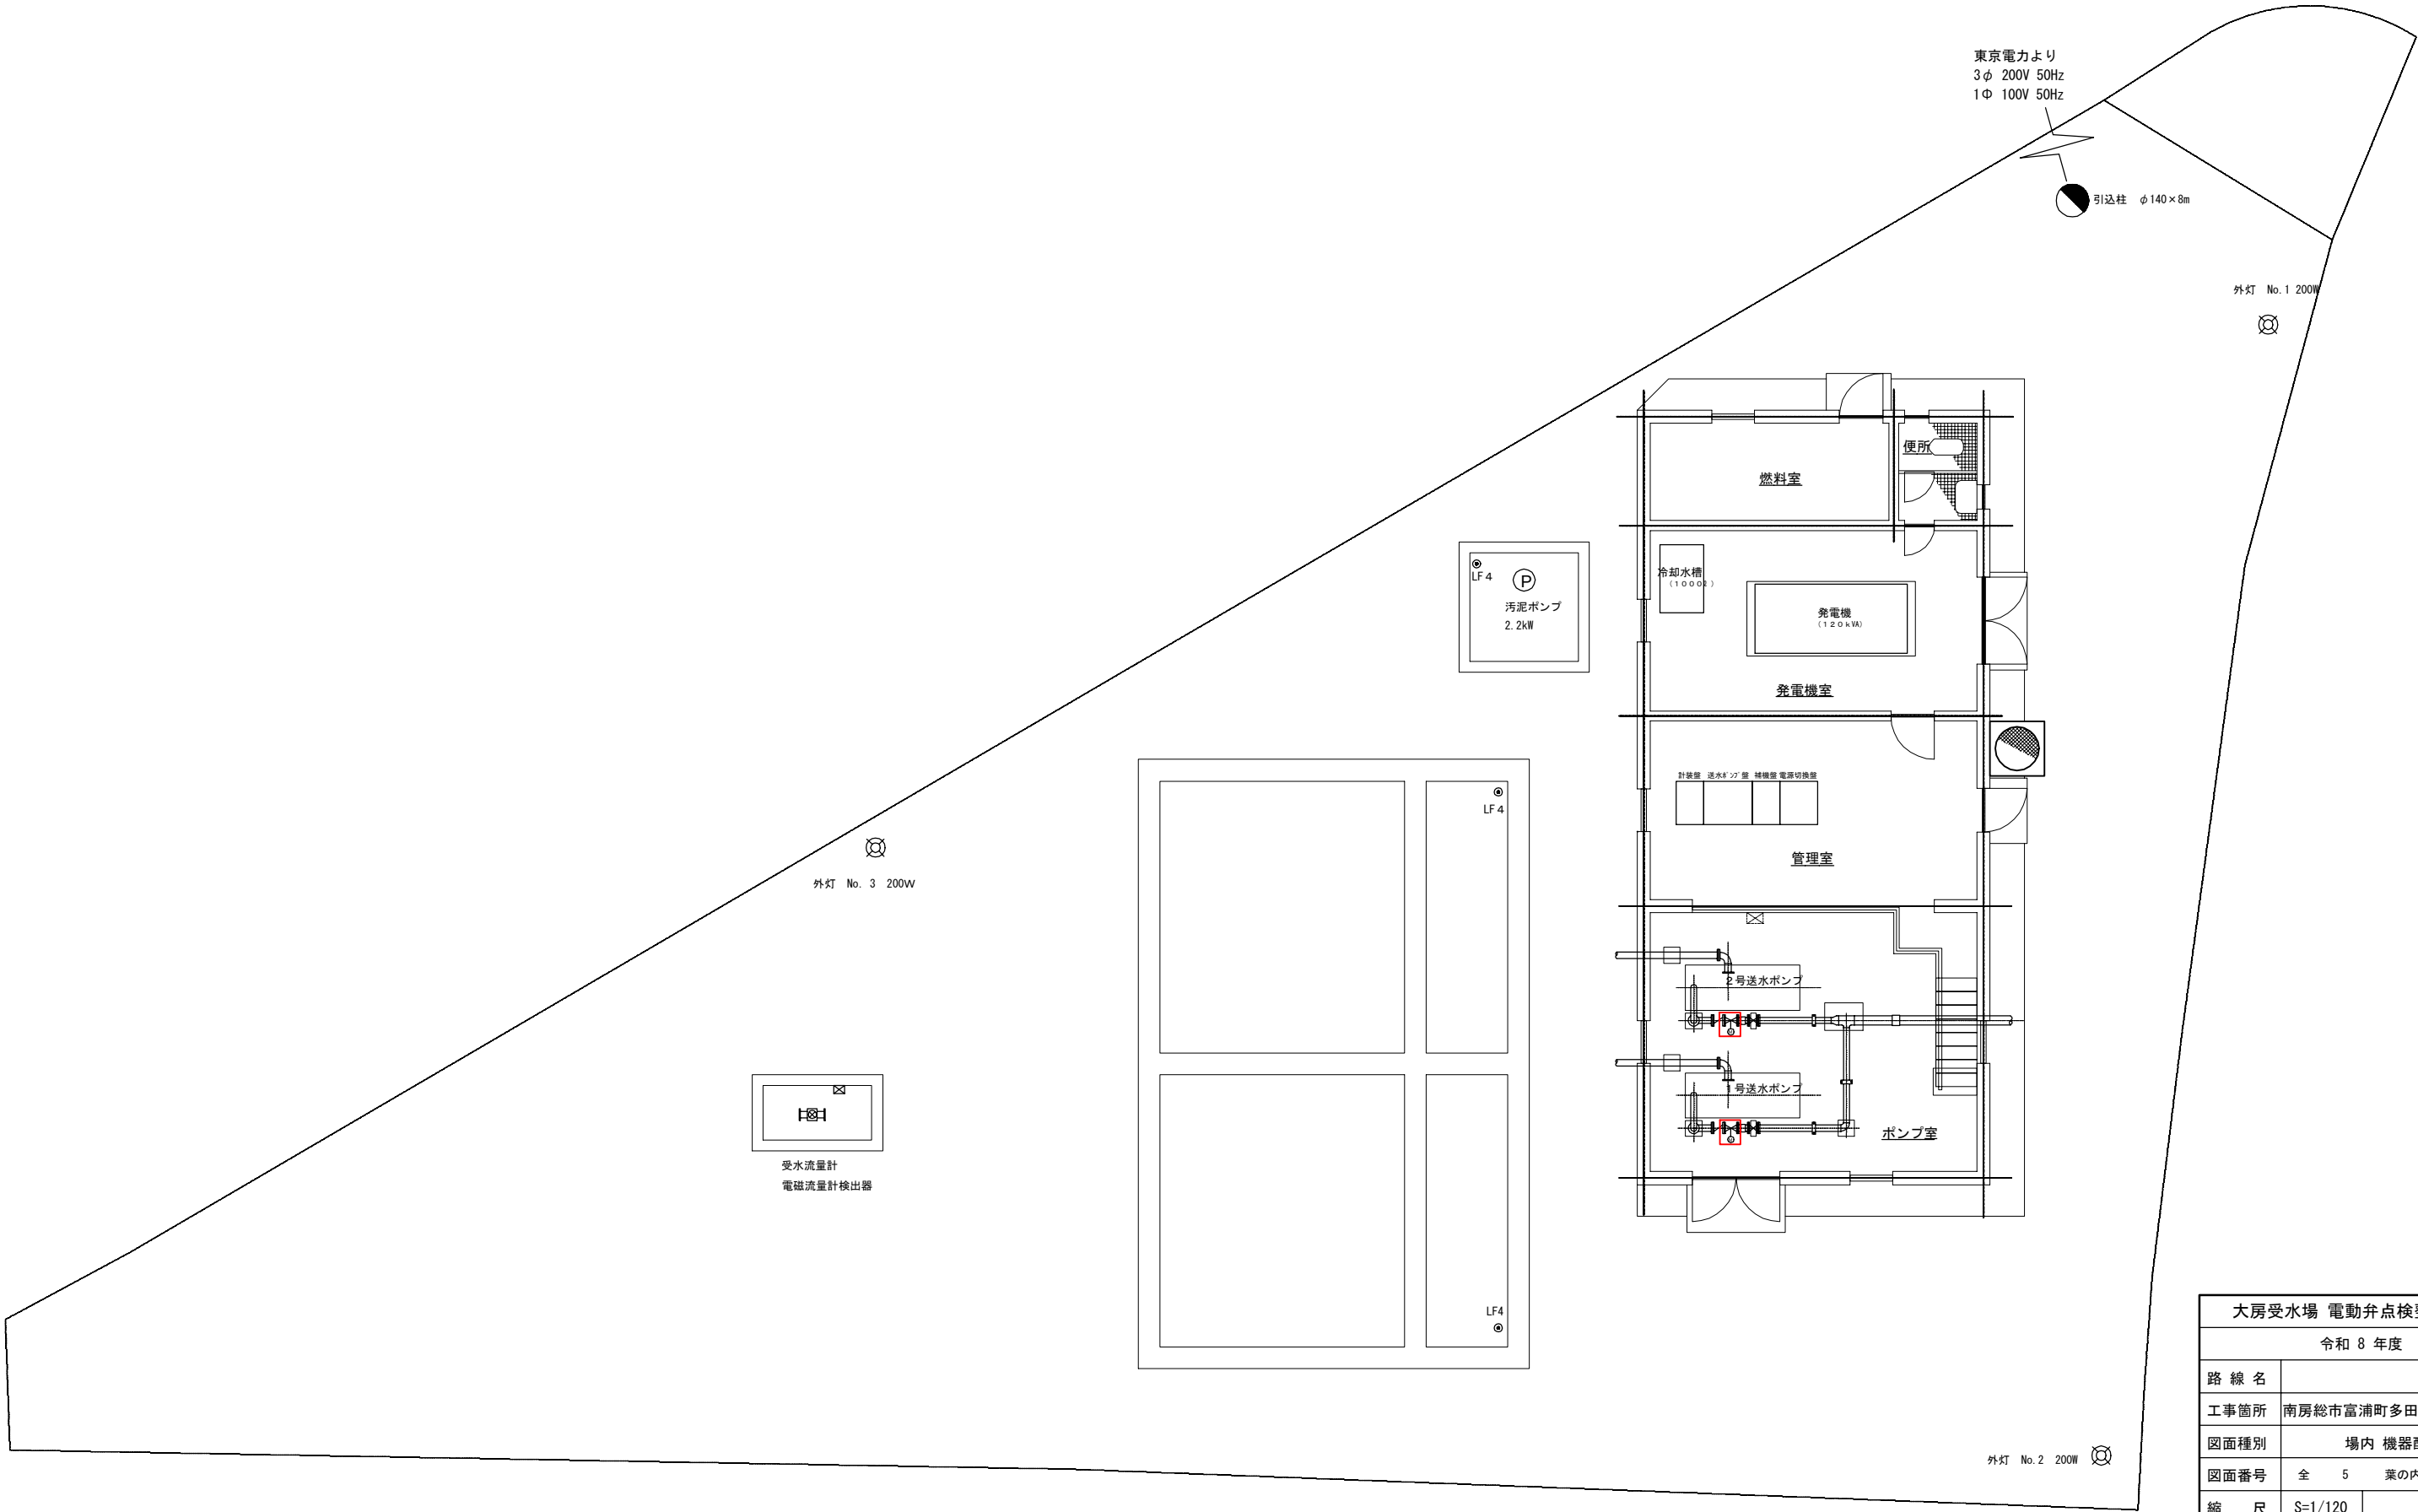

=今回工事対象箇所

大房受水場 電動弁点検整備工事			
令和 8 年度			
路線名			
工事箇所	南房総市富浦町多田良1290番地133		
図面種別	場内 機器配置図		
図面番号	全 5	葉の内第 2	号
縮 尺	S=1/120		
安房郡市広域市町村圏事務組合			