


ポンプ室 機器配置図

S = 1 : 80

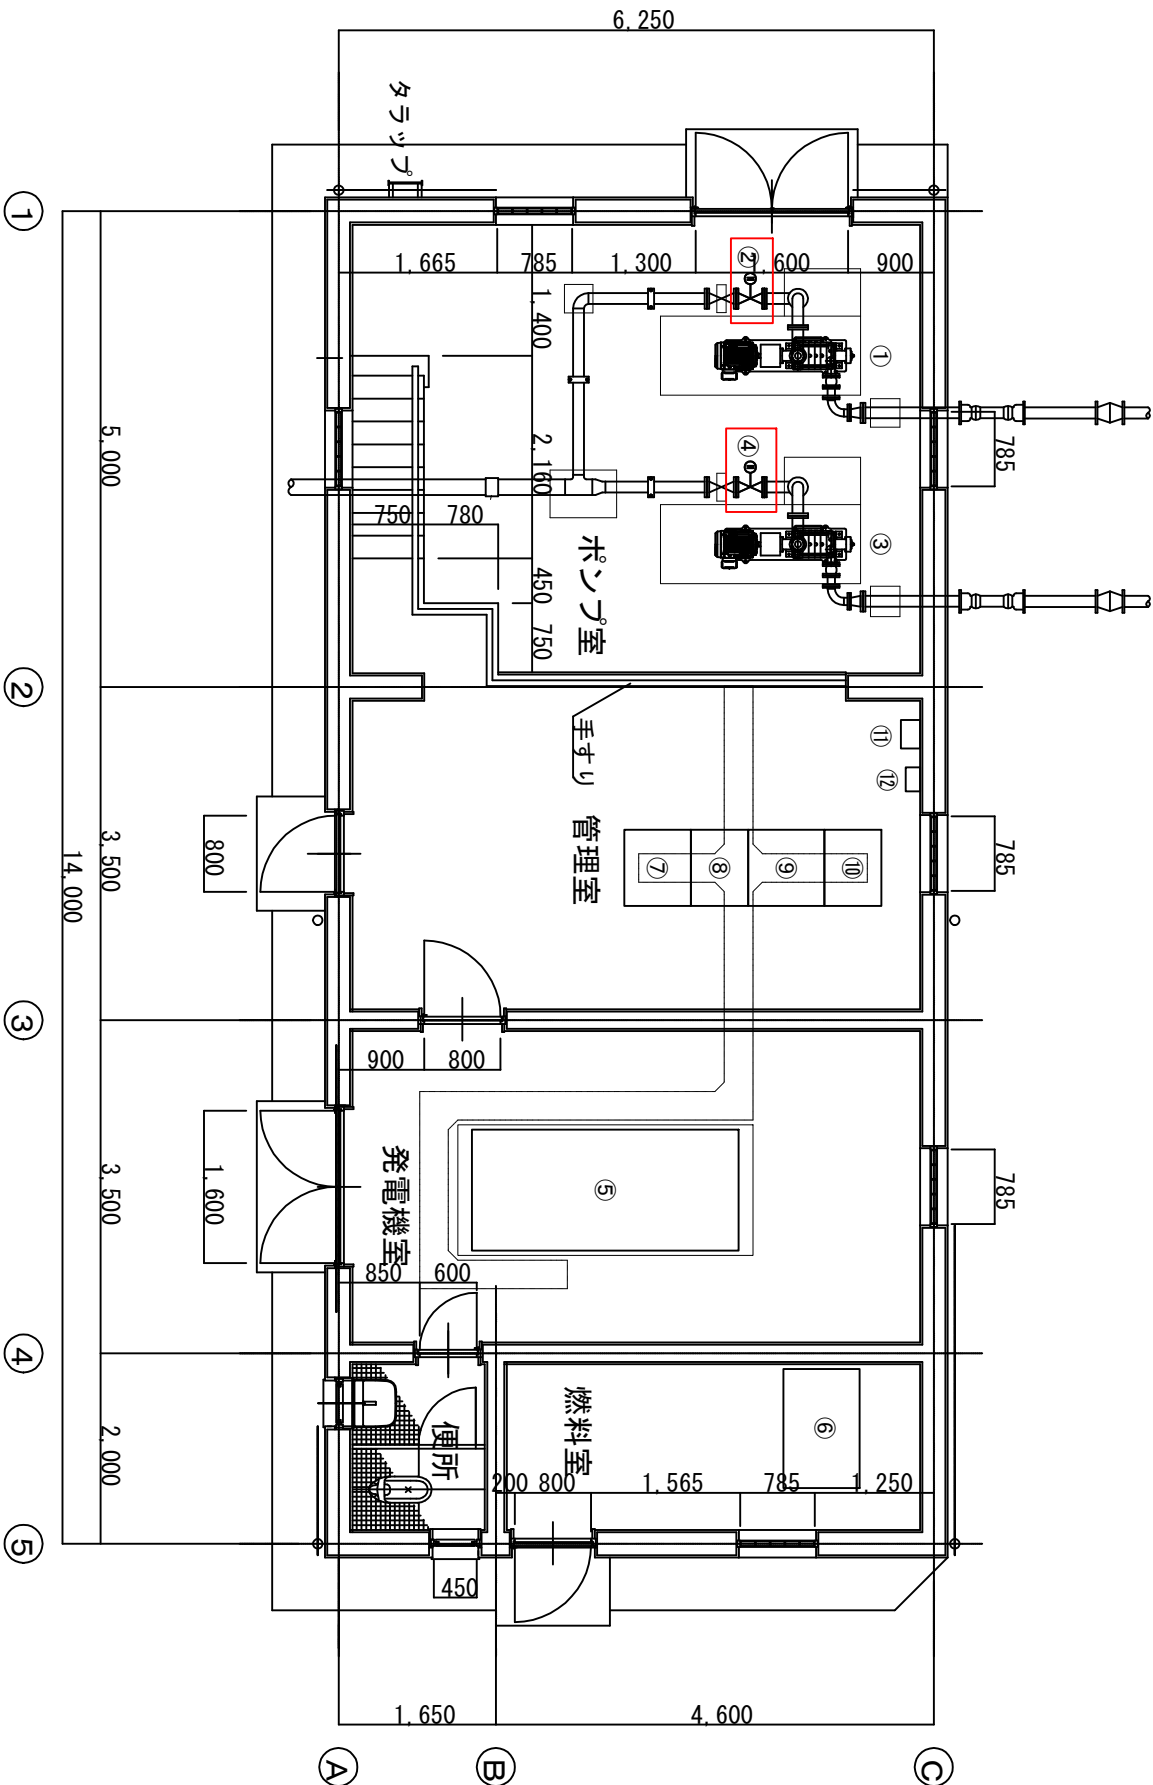

平面図

機器一覧	
番号	機器名称
①	No.1送水ポンプ
②	No.1電動弁 ※工事対象箇所
③	No.2送水ポンプ
④	No.2電動弁 ※工事対象箇所
⑤	自家発電機
⑥	燃料貯留槽
⑦	電源切換盤
⑧	補機盤
⑨	送水ポンプ盤
⑩	計装盤
⑪	非常通報装置
⑫	受水流量計変換器

大房受水場 電動弁点検整備工事			
令和 8 年度			
路線名			
工事箇所	南房総市富浦町多田良1290番地133		
図面種別	ポンプ棟 機器配置図		
図面番号	全	5	業の内第 3 号
縮 尺	S=1/80		
安房郡市広域市町村圏事務組合			