
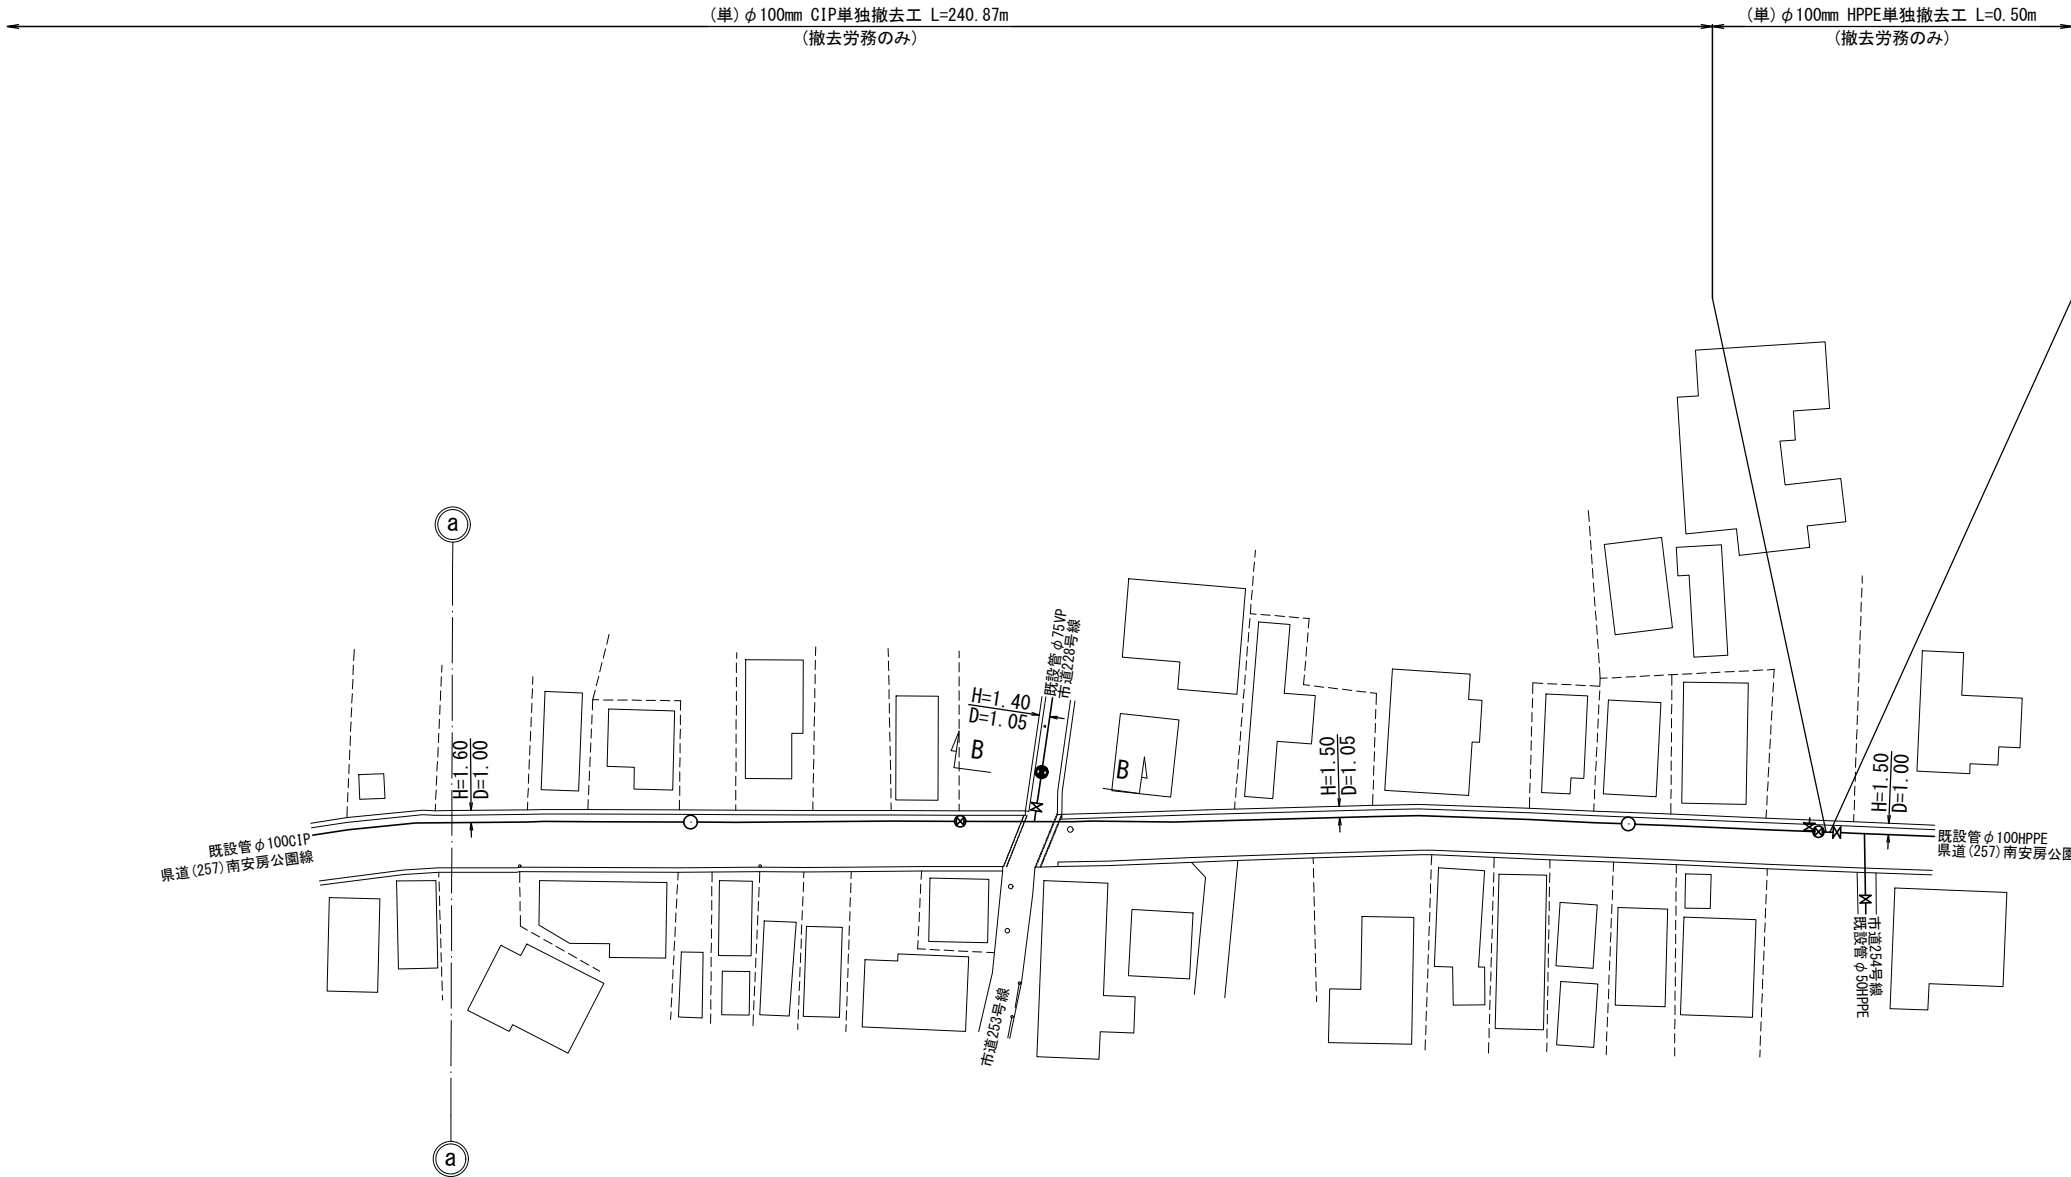
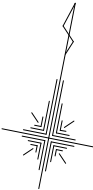


単独撤去平面図(2)_{S=1/1000}

(1工区)

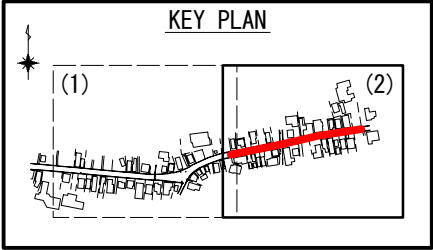

館山市沼地先 配水管布設替工事(防安)			
令和 8 年度			
路 線 名	県道南安房公園線外		
工事箇所	館山市沼1618番地先		
図面種別	単独撤去平面図(2)		
図面番号	全 23	葉の内第 5	号
縮 尺	図示	内容表示	-
安房郡市広域市町村圏事務組合水道部			
課 長		設計者氏名	