
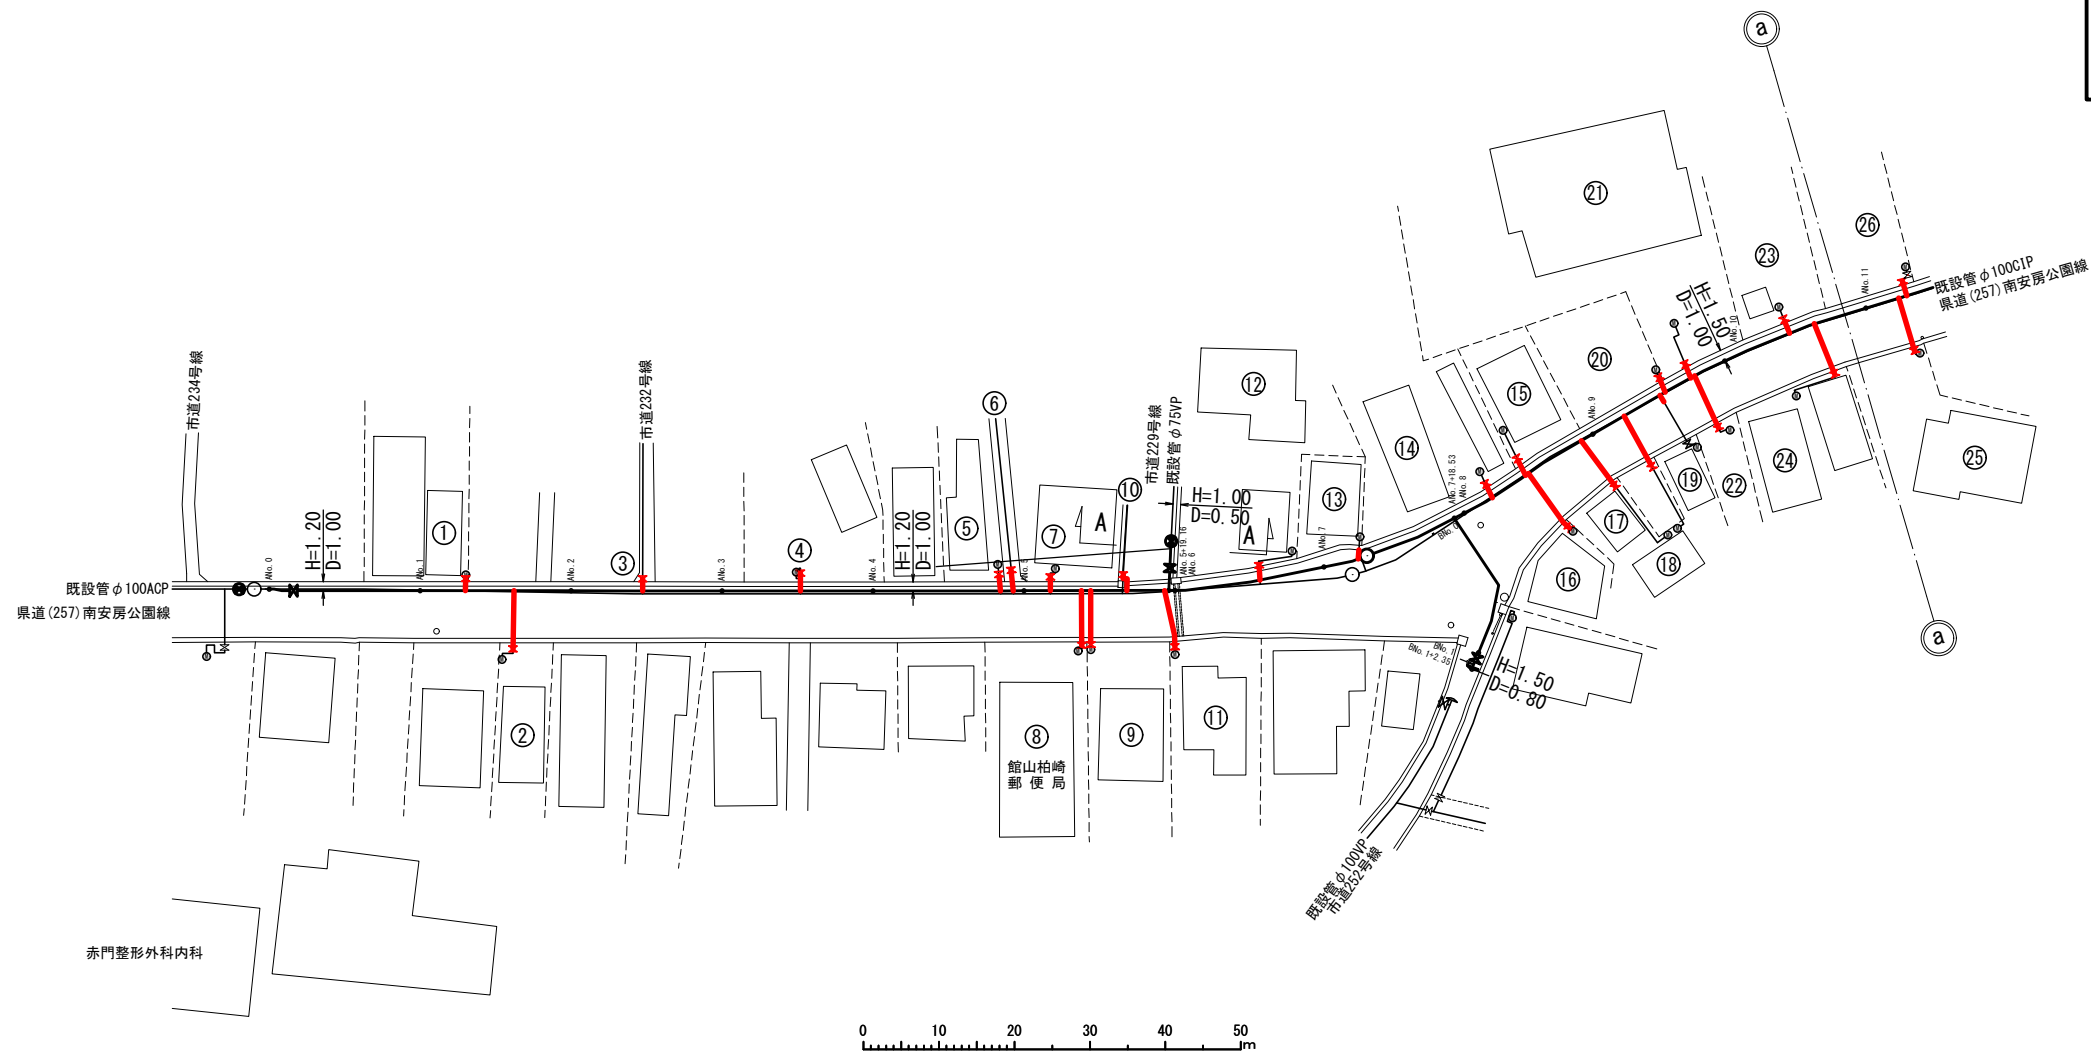


給水管平面図(1)S=1/1000


(1工区)

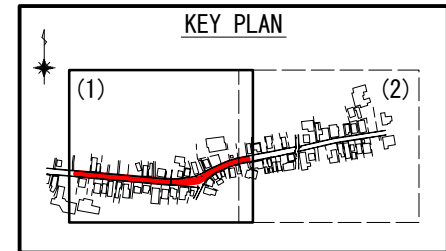


給水管 掘削標準断面図 S=1/40

宅内復旧標準図 S=1/40


県道部車道

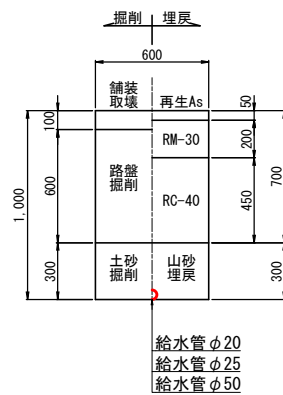


市道部車道

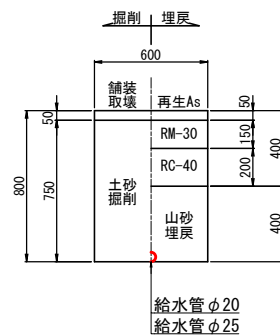


宅内(As)

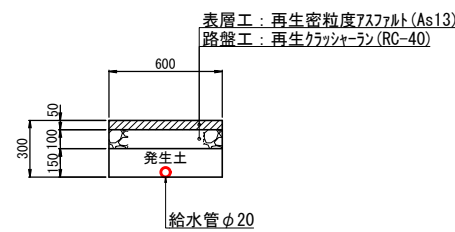

宅内(Co)

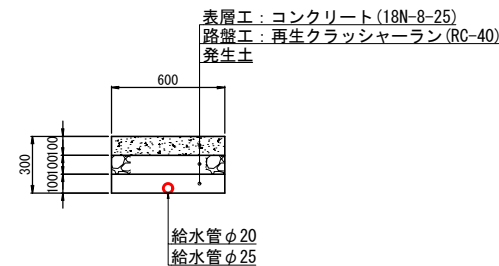

宅内(土砂)

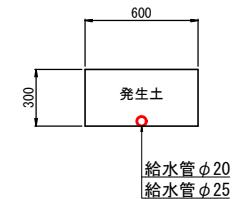

館山市沼地先 配水管布設替工事(防安)			
令和 8 年度			
路線名	県道南安房公園線外		
工事箇所	館山市沼1618番地		
図面種別	給水管平面図(1) 給水管掘削標準断面図・宅内復旧標準図		
図面番号	全 23	葉の内第 12	号
縮 尺	図示	内容表示	-
安房郡市広域市町村圏事務組合水道部			
課 長		設計者氏名	