
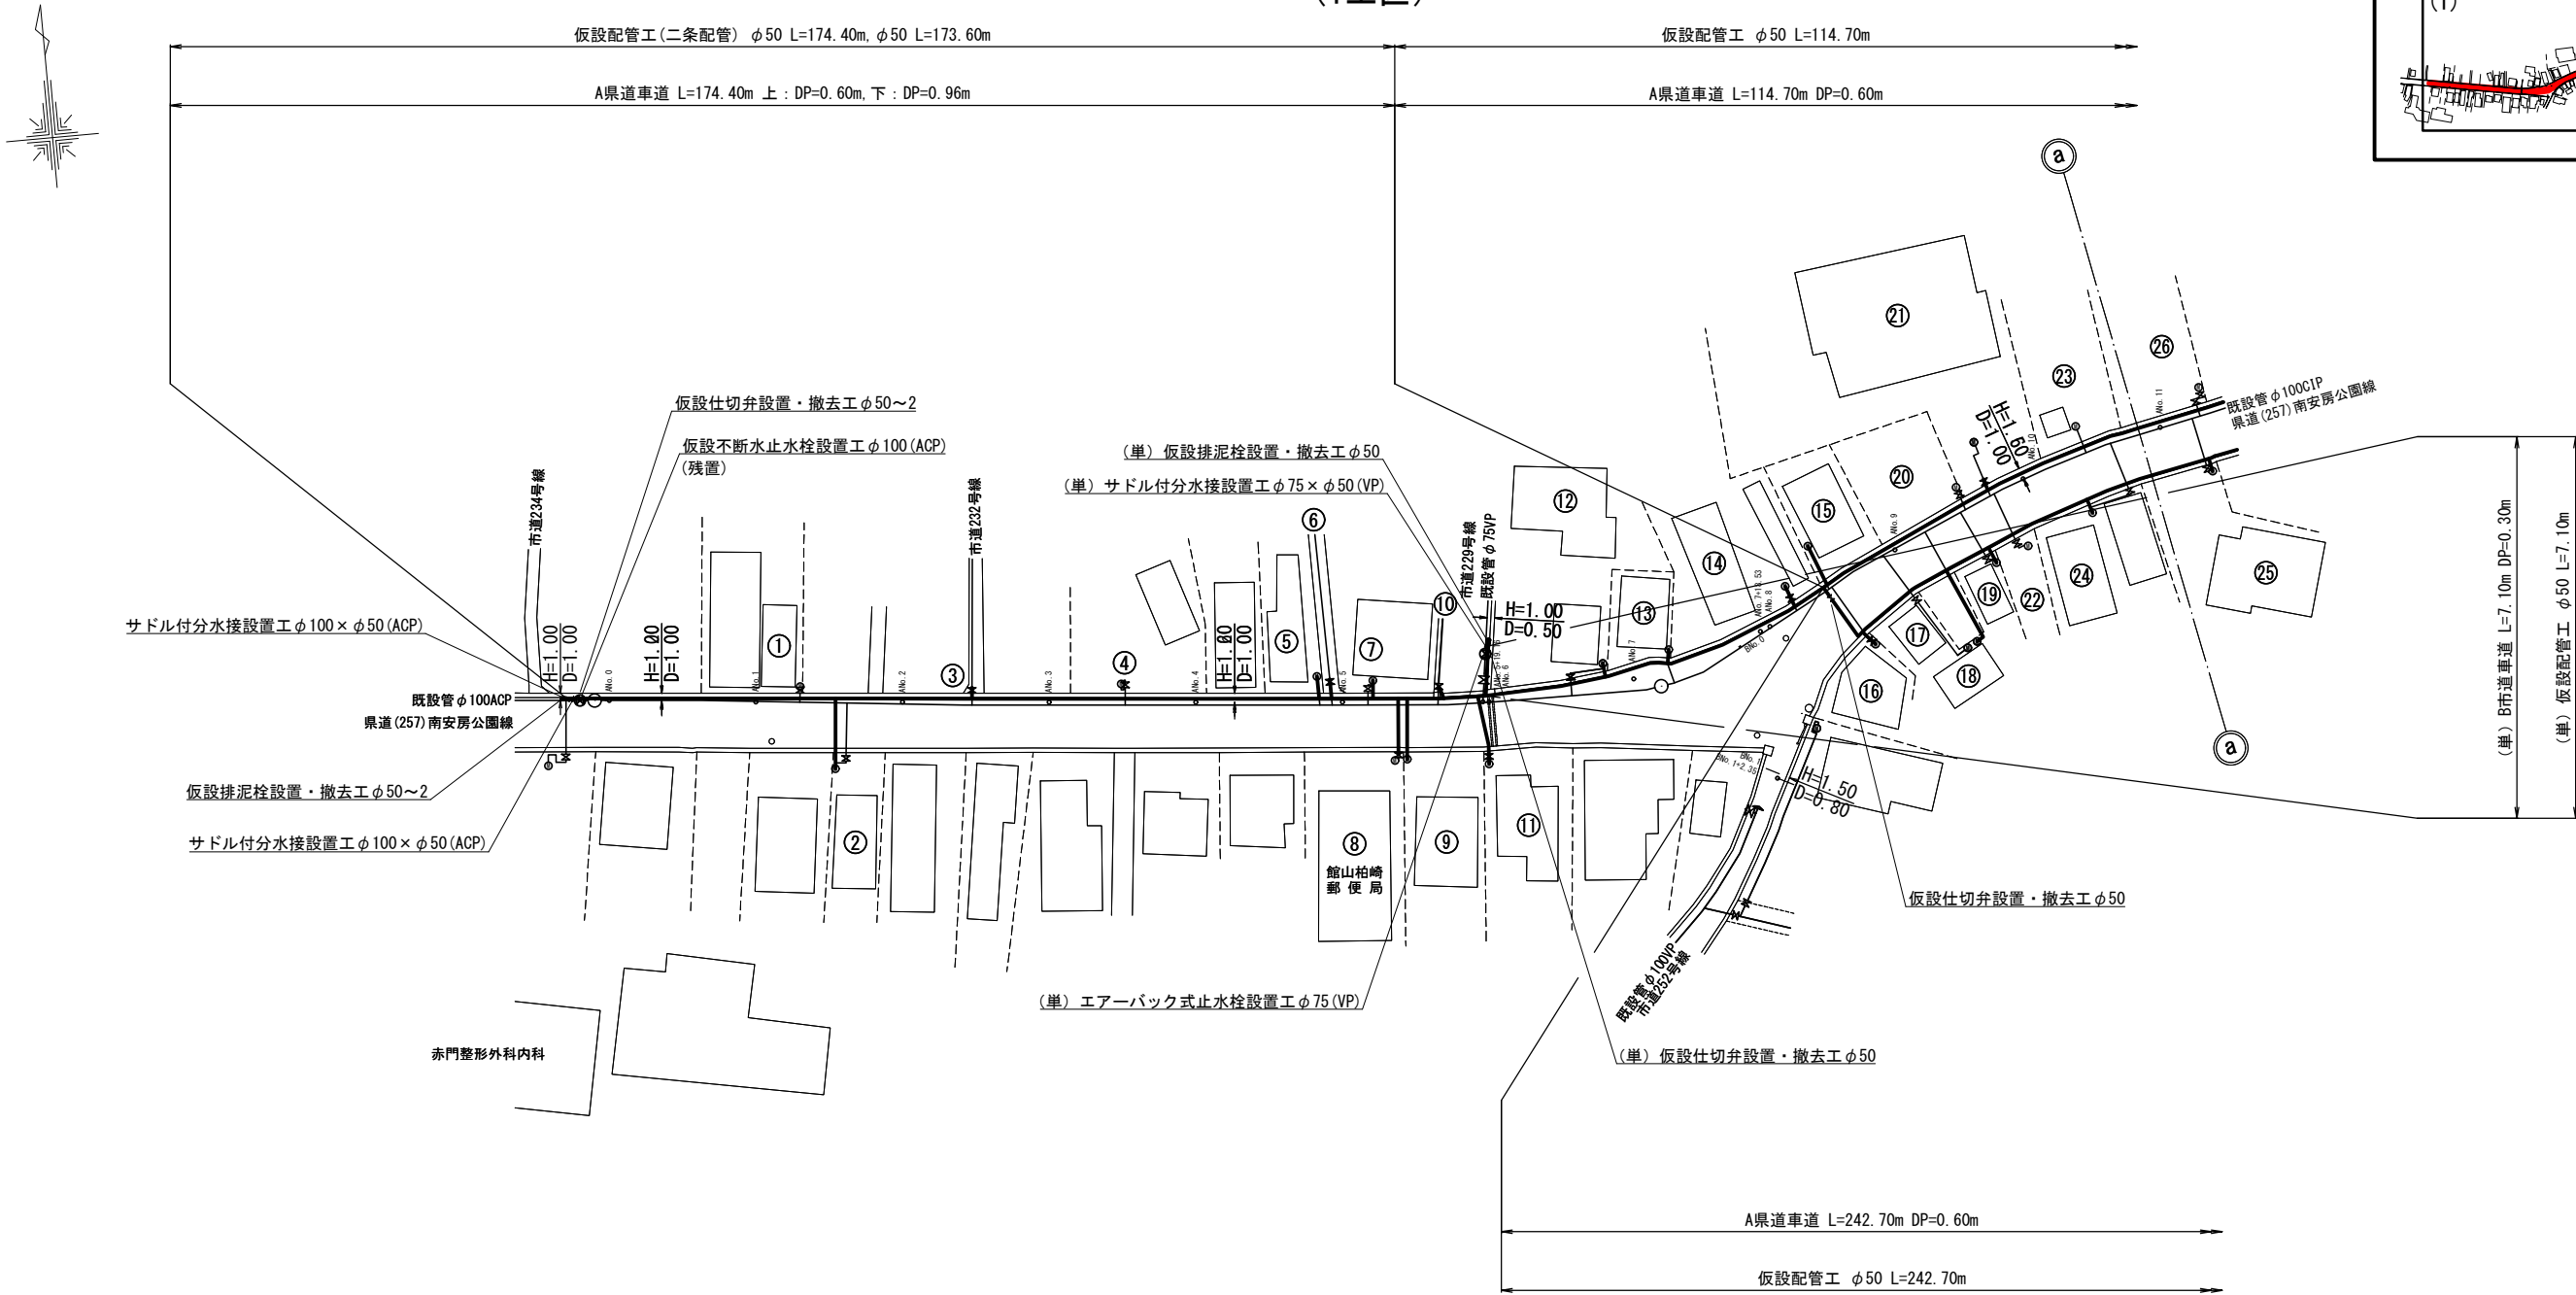


仮設配管平面図(1)S=1/1000

(1工区)

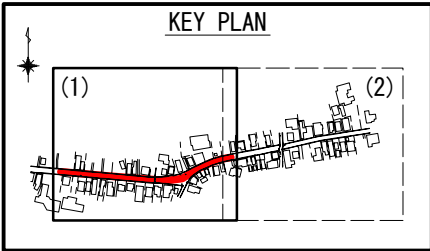

(単) 仮設給水管切替一覧表(1)

番 号	取出口径	量水器 口 径	接続場所	接続方法	仮設延長(m) (量水器まで)	備 考
①	φ20	φ13	—	—	—	[単独] 閉栓のため止水栓止め
②	φ20	φ13	宅内	露出	9.50	[単独]
③	φ25	—	市道車道	埋設	1.50	[単独] 連合栓ハ`ル`二次側へ接続(土工あり)
④	φ20	φ13	—	—	—	[単独] 閉栓のため止水栓止め
⑤	φ20	φ13	宅内	露出	3.00	[単独]
⑥	φ20	—	宅内(As)	埋設	2.50	[単独] 第一止水栓二次側へ接続(土工あり)
⑦	φ20	φ13	宅内	露出	2.50	[単独]
⑧	φ25	—	宅内(Co)	埋設	7.70	[単独] 連合栓ハ`ル`二次側へ接続(土工あり)
⑨	φ20	φ13	宅内	露出	8.30	[単独]
⑩	φ20	—	市道車道	埋設	1.80	[単独] 第一止水栓二次側へ接続(土工あり)
⑪	φ20	φ13	宅内	露出	9.50	[単独]
⑫	φ20	φ13	宅内	露出	2.00	[単独]
⑬	φ20	φ13	宅内	露出	2.00	[単独]
⑭	φ20	φ13	宅内	露出	3.00	[単独]
⑮	φ20	φ13	宅内	露出	6.00	[単独]

番 号	取出口径	量水器 口 径	接続場所	接続方法	仮設延長(m) (量水器まで)	備 考
⑯	φ25	φ13	宅内	露出	2.50	[単独]
⑰	φ20	φ13	—	—	—	[単独] 閉栓のため止水栓止め
⑱	φ20	φ13	宅内	露出	11.00	[単独]
⑲	φ20	φ13	宅内	露出	2.50	[単独]
⑳	φ20	φ13	—	—	—	[単独] 閉栓のため止水栓止め
㉑	φ20	φ13	宅内(As)	埋設	1.50	[単独] 第一止水栓二次側へ接続(土工あり)
㉒	φ20	—	—	—	—	[単独] 量水器なしのため止水栓止め
㉓	φ20	φ13	—	—	—	[単独] 閉栓のため止水栓止め
㉔	φ20	φ13	宅内	露出	2.00	[単独]

(単) 仮設給水管延長集計表

取出口径	箇所	延長
φ20	33	119.10
φ25	5	15.70
φ40	1	1.50
計	39	136.30



館山市沼地先 配水管布設替工事(防安)			
令和 8 年度			
路 線 名	県道南安房公園線外		
工事箇所	館山市沼1618番地先		
図面種別	仮設配管平面図(1)		
図面番号	全 23	葉の内第 14	号
縮 尺	図示	内容表示	—
安房郡市広域市町村圏事務組合水道部			
課 長		設計者氏名	