


仮設配管参考図 S=Free

(1工区)

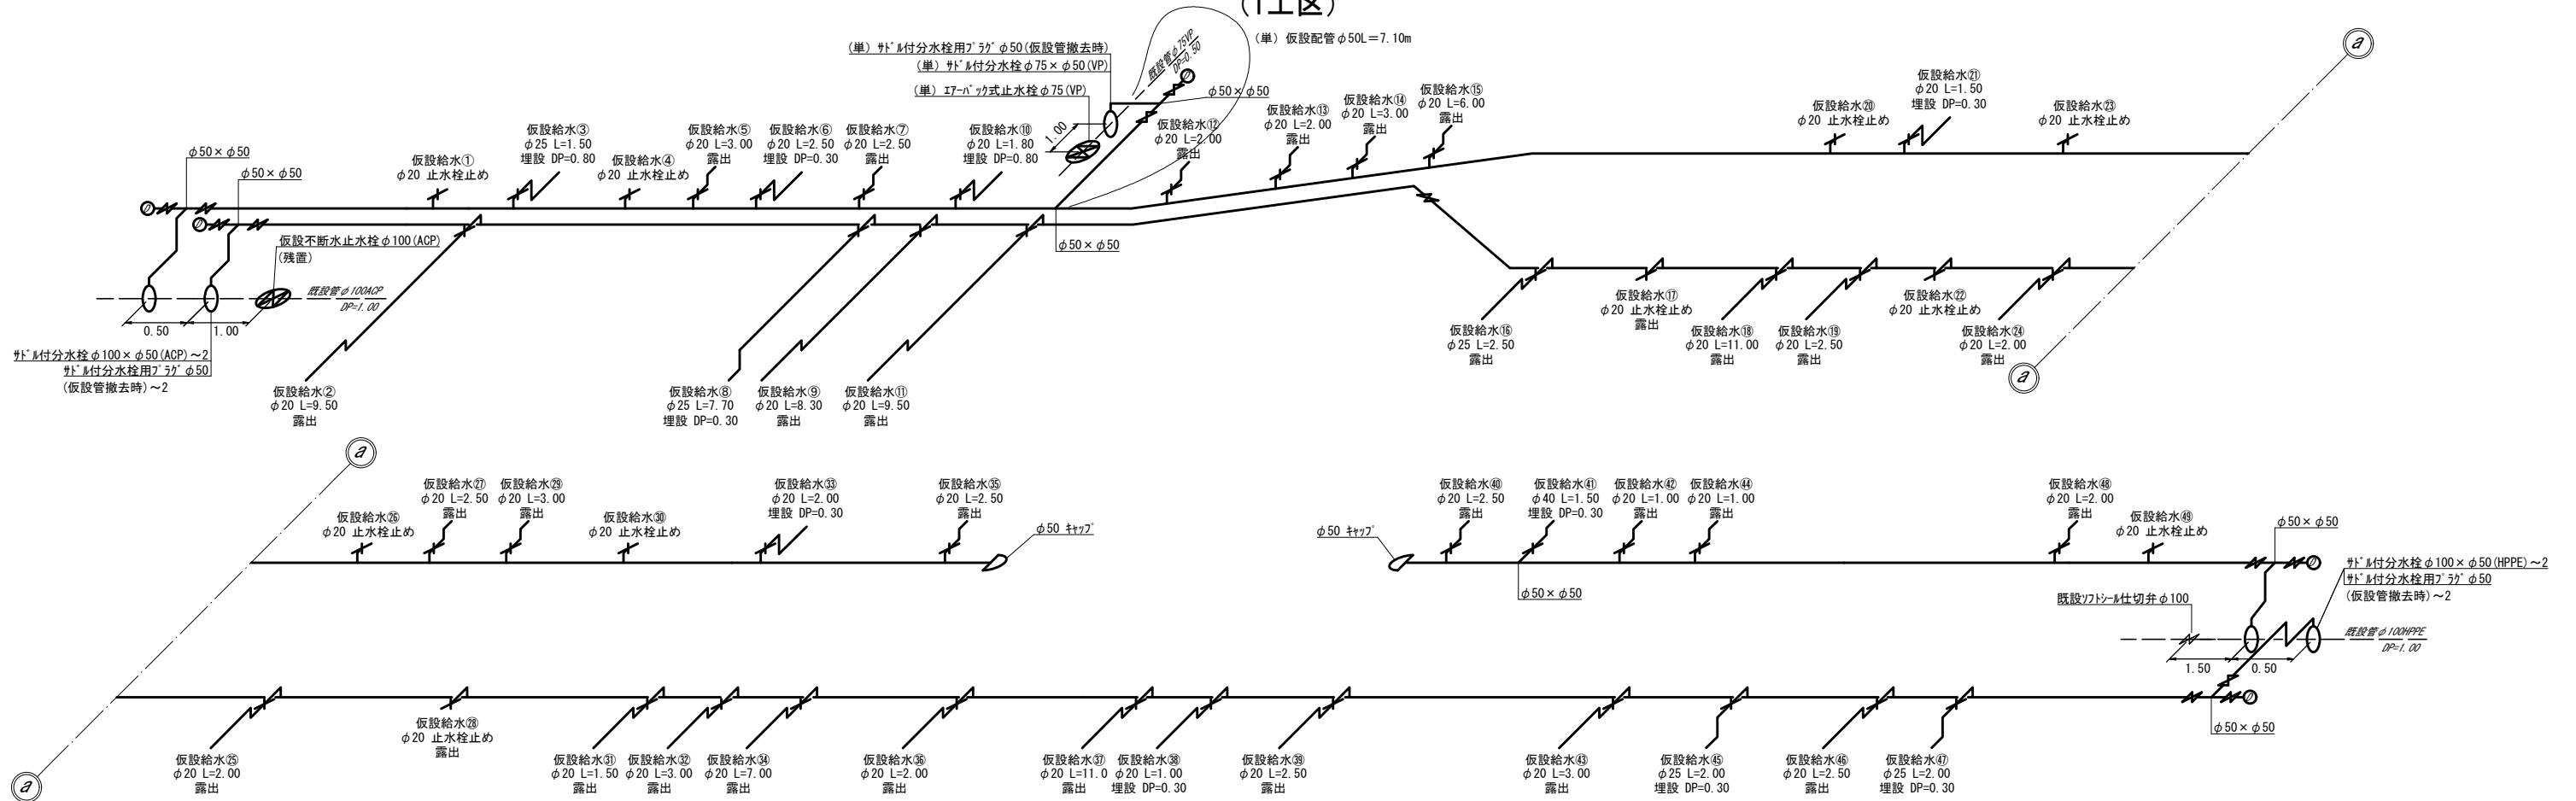


仮設配管掘削断面及び道路復旧標準図 S=1/40

県道部車道
(埋設部)


(現況)

(布設・撤去)

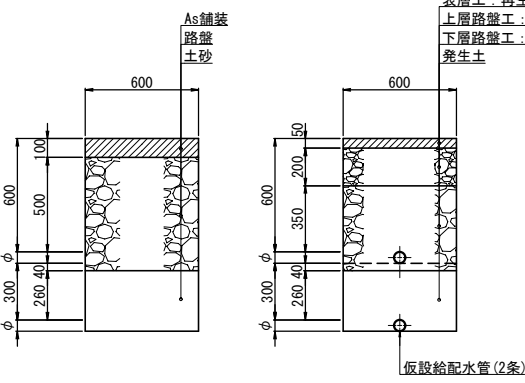

(現況)


(布設・撤去)

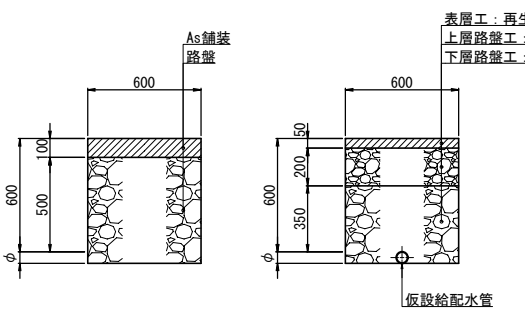

市道部車道
(埋設部)

(現況)

(布設・撤去)

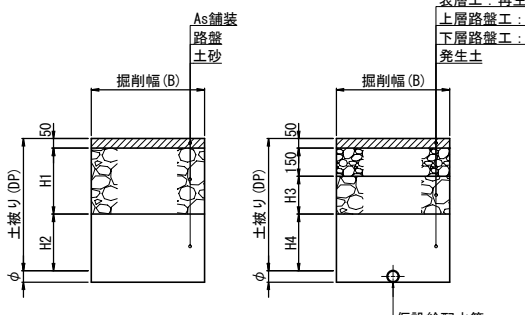


掘削幅 (B)	土被り (DP)	H1	H2	H3	H4
300	300	250	0	100	0
600	800	350	400	200	400

※ (単) 仮設給水切替全て

宅内(土砂)

(現況)


(布設・撤去)

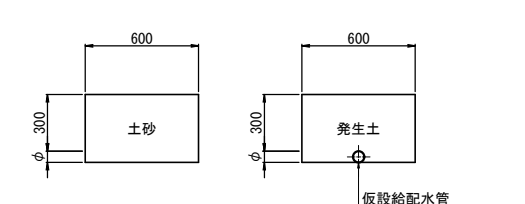

宅内 (As)

(現況)


(布設・撤去)

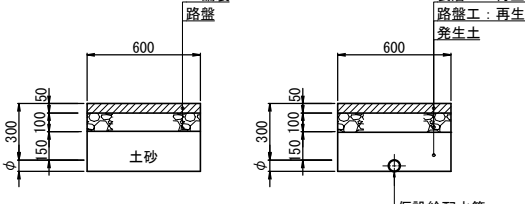

宅内 (Co)

(現況)

(布設・撤去)

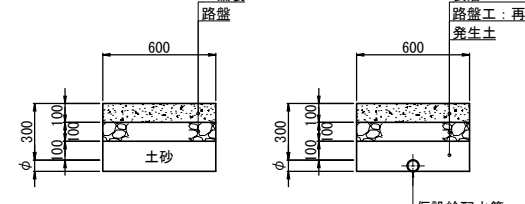

館山市沼地先 配水管布設替工事(防安)			
令和 8 年度			
路線名	県道南安房公園線外		
工事箇所	館山市沼1618番地先		
図面種別	仮配管参考図		
図面番号	全 23 葉の内第 16 号		
縮尺	図示	内容表示	-
安房郡市広域市町村圏事務組合水道部			
課長		設計者氏名	