
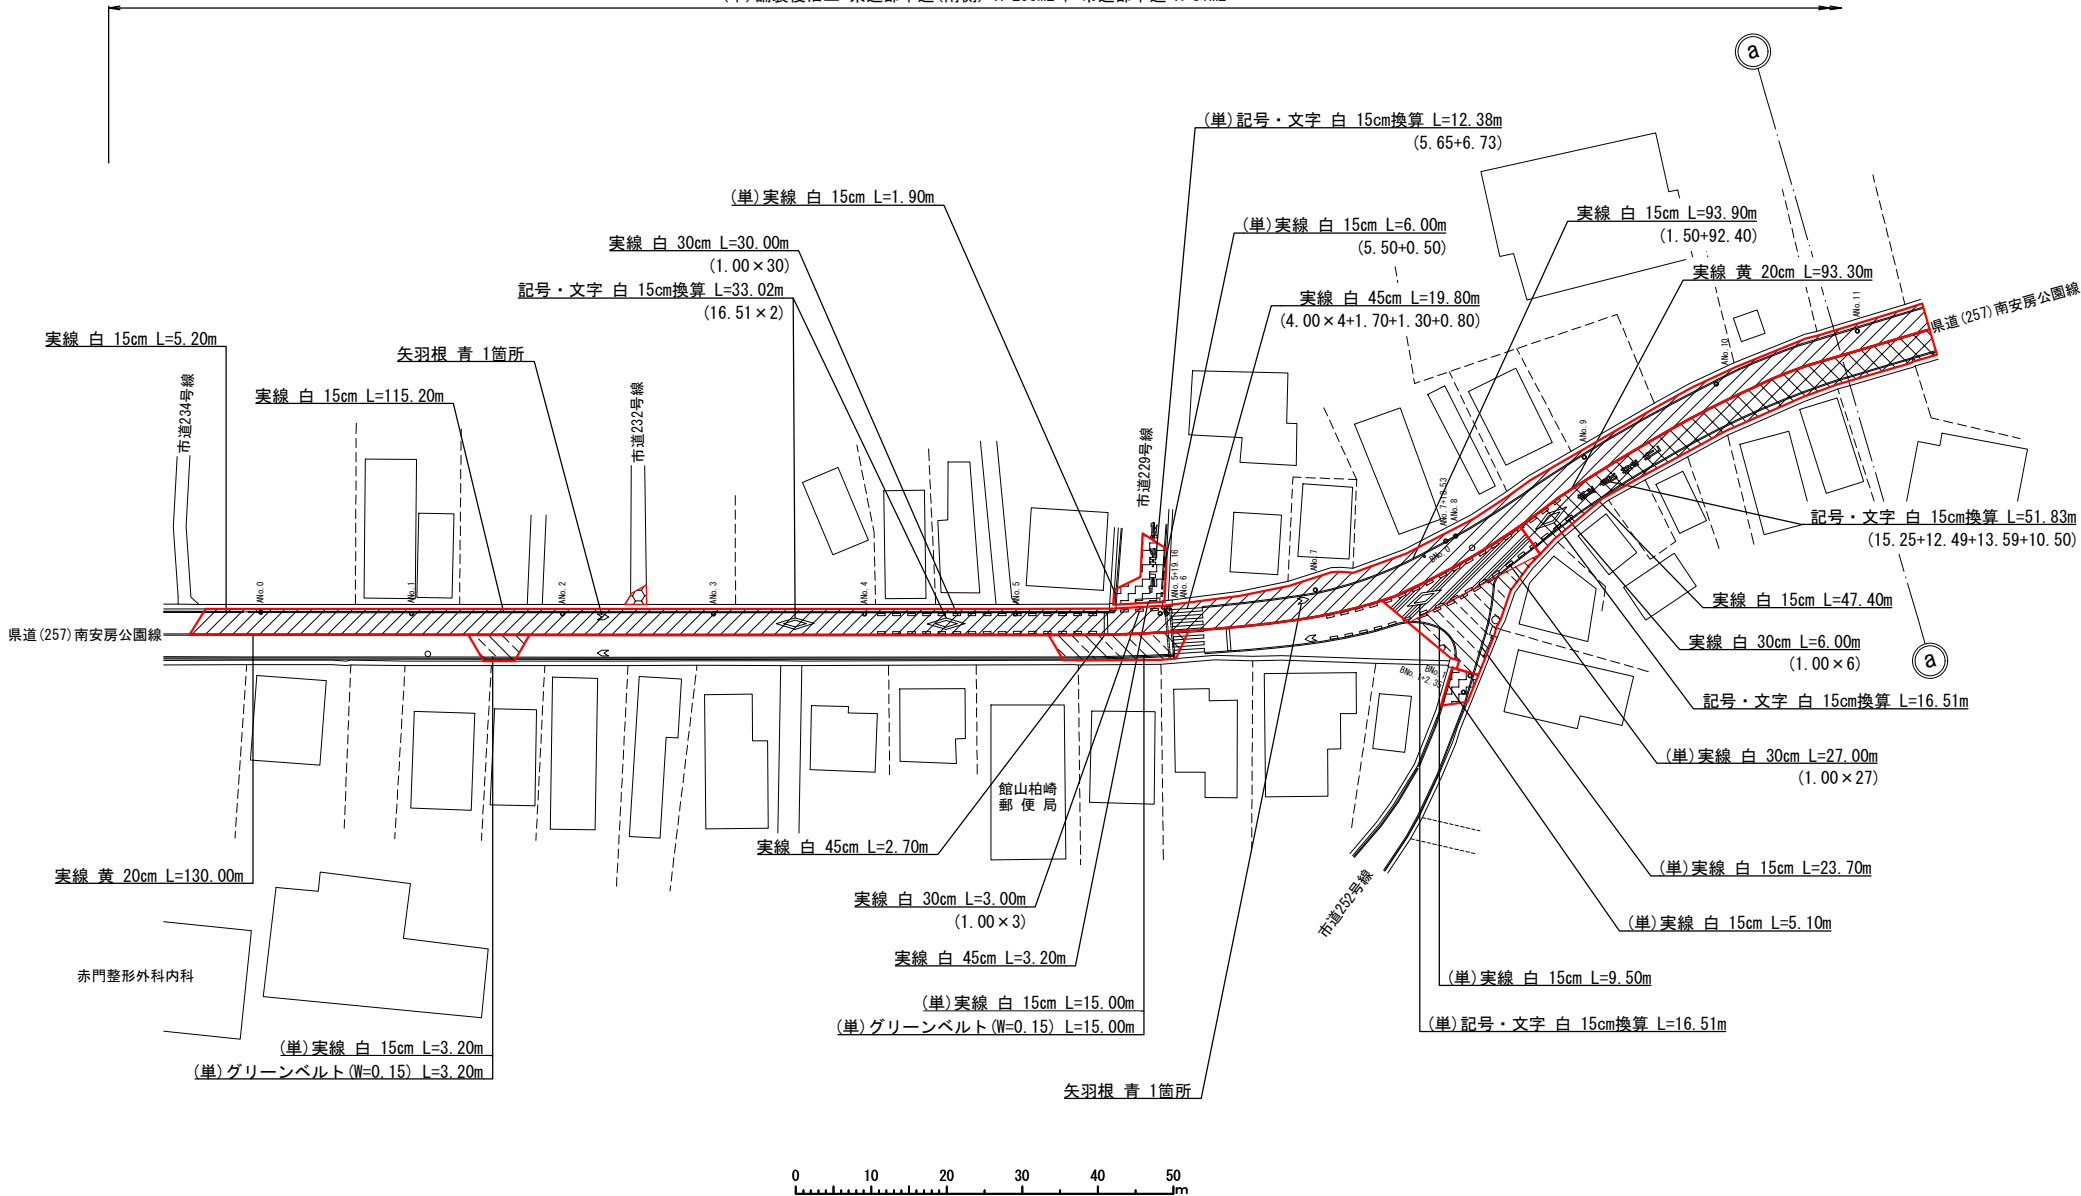


舗装復旧平面図(1)S=1/1000


(1工区)

舗装復旧工 県道部車道(北側) A=1,406m² , 県道部車道(南側) A=752m²
(単)舗装復旧工 県道部車道(南側) A=255m² , 市道部車道 A=81m²

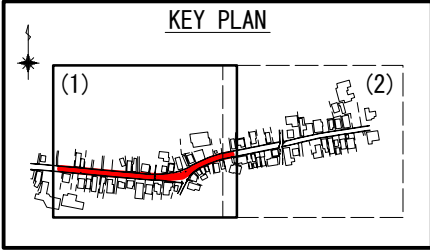


舗装本復旧標準図 S=1/20


県道部車道
(切削オーバーレイ)

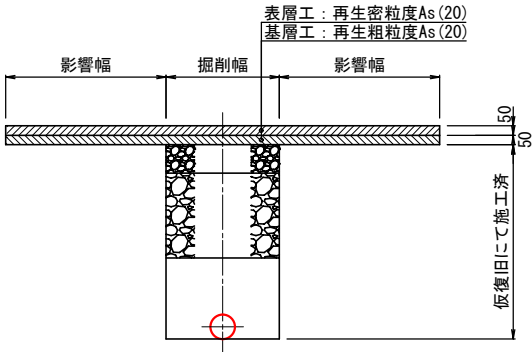

県道部車道
(舗装打換え)

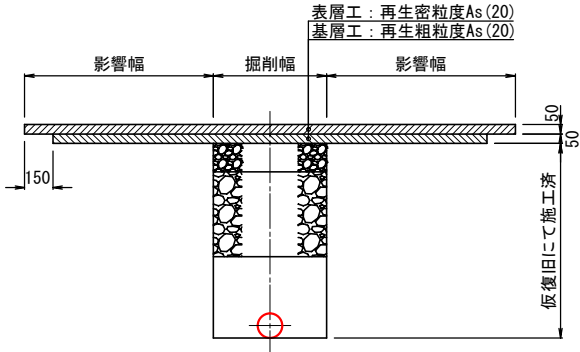

市道部車道

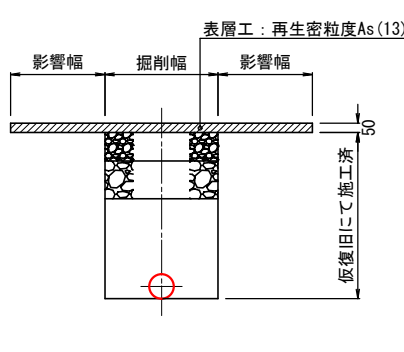

凡 例 (復旧)		
内 訳	工 法	種 別
県道部車道(北側)	切削オーバーレイ	
県道部車道(南側)	切削オーバーレイ	
(単) 県道部車道(南側)	切削オーバーレイ	
(単) 県道部車道(南側)	舗装打換え	
(単) 市道部車道	舗装打換え	

館山市沼地先 配水管布設替工事(防安)			
令和 8 年度			
路 線 名	県道南安房公園線外		
工事箇所	館山市沼1618番地先		
図面種別	舗装復旧平面図(1)		
図面番号	全 23	葉の内第 19	号
縮 尺	図示	内容表示	-
安房郡市広域市町村圏事務組合水道部			
課 長		設計者氏名	