


舗装復旧求積図(1) S=Free
(1工区)

北側(1)

基層部控除(段切り箇所)

記号	内 訳
A1	県道部車道(北側)
B1	県道部車道(南側)
B1	(単)県道部車道(南側)
C1	(単)市道部車道
(数値)	カッター切断長さ (m)

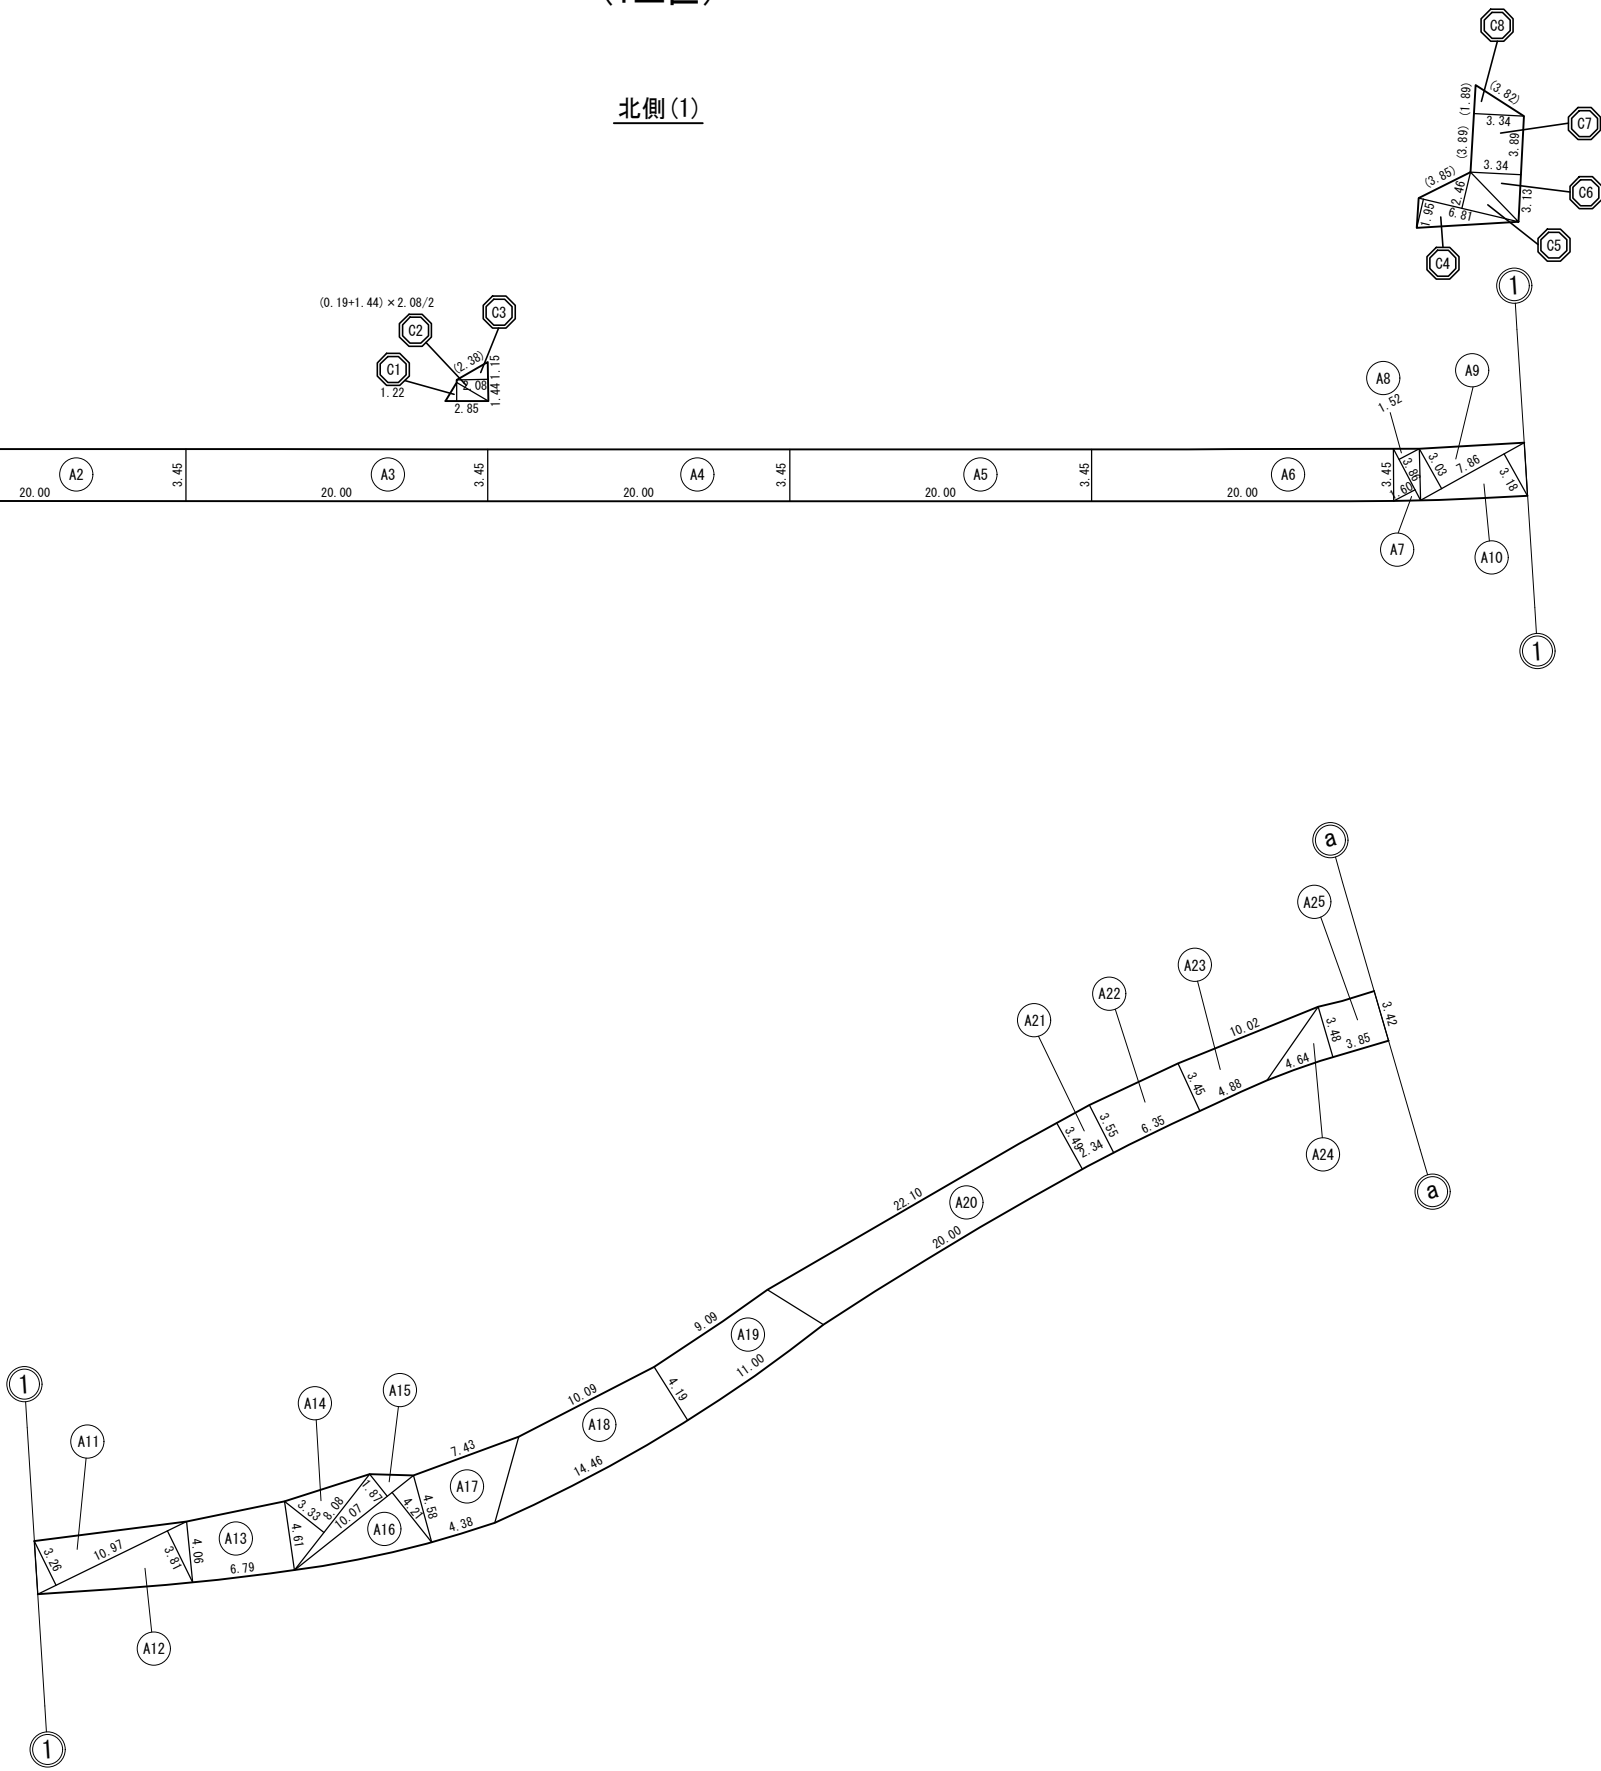

館山市沼地先 配水管布設替工事(防安)			
令和 8 年度			
路 線 名	県道南安房公園線外		
工事箇所	館山市沼1618番地先		
図面種別	舗装復旧求積図(1)		
図面番号	全 23	葉の内第	21 号
縮 尺	図示	内容表示	-
安房郡市広域市町村圏事務組合水道部			
課 長		設計者氏名	