
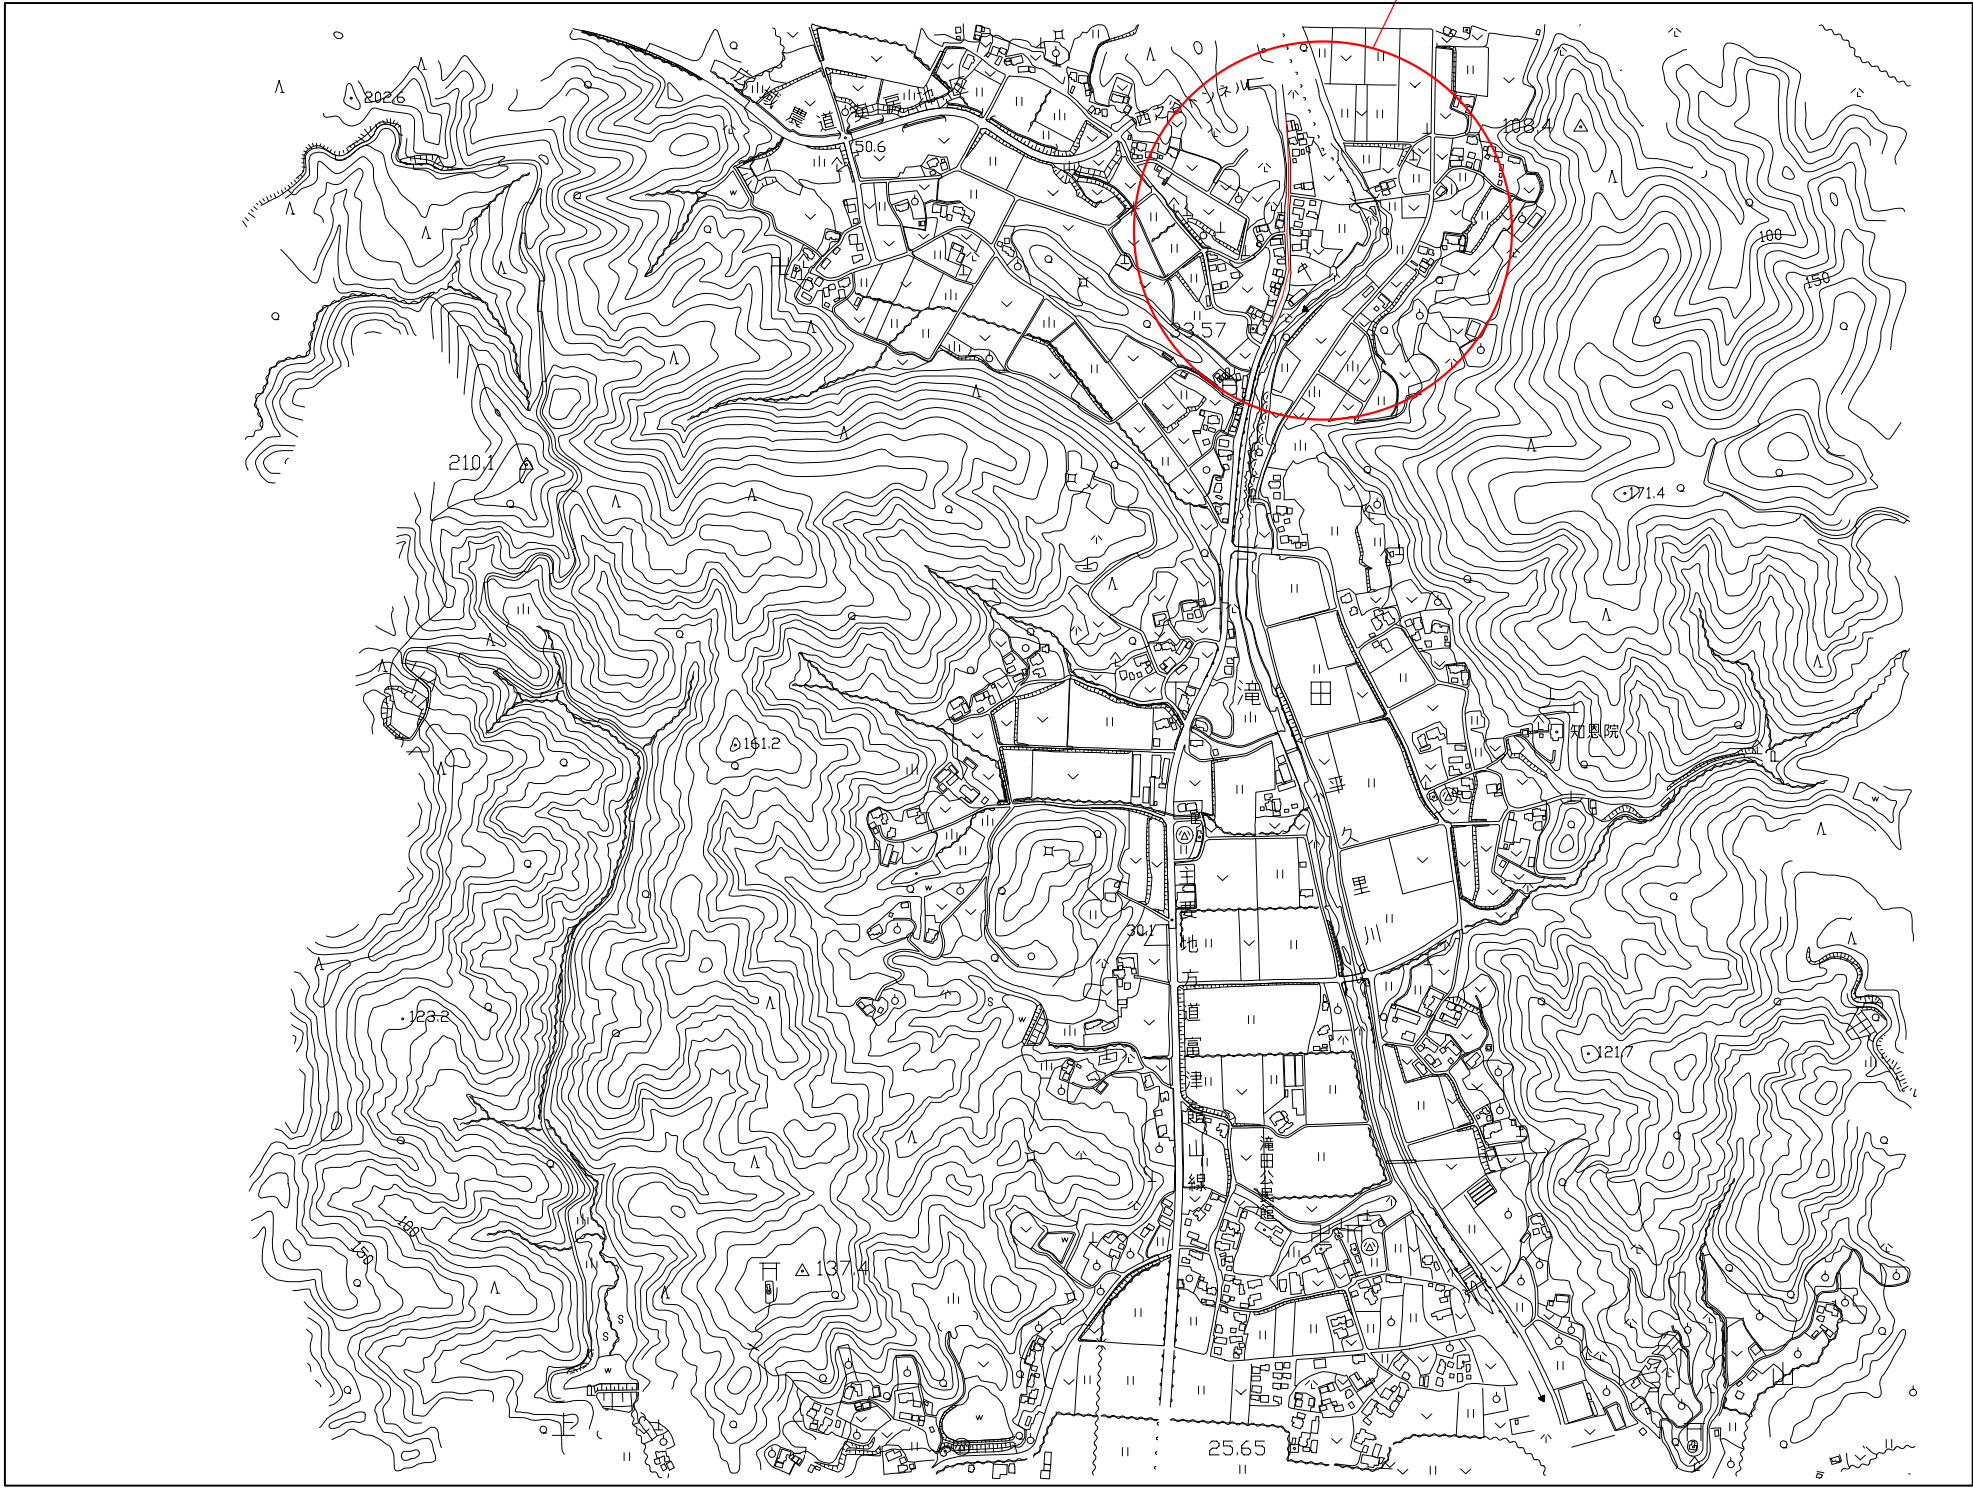


位置図 S=1:10,000

工事場所

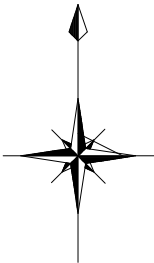

南房総市上滝田地先 舗装本復旧工事			
令和 8 年度			
路 線 名	主要地方道富津館山線		
工事箇所	南房総市上滝田1819番地先		
図面種別	位 置 図		
図面番号	全 2 葉の内第 1 号		
縮 尺	図示	内容表示	-
安房郡市広域市町村圏事務組合 水道部			
課 長		設計者氏名	