


案内図 S=NON SCALE

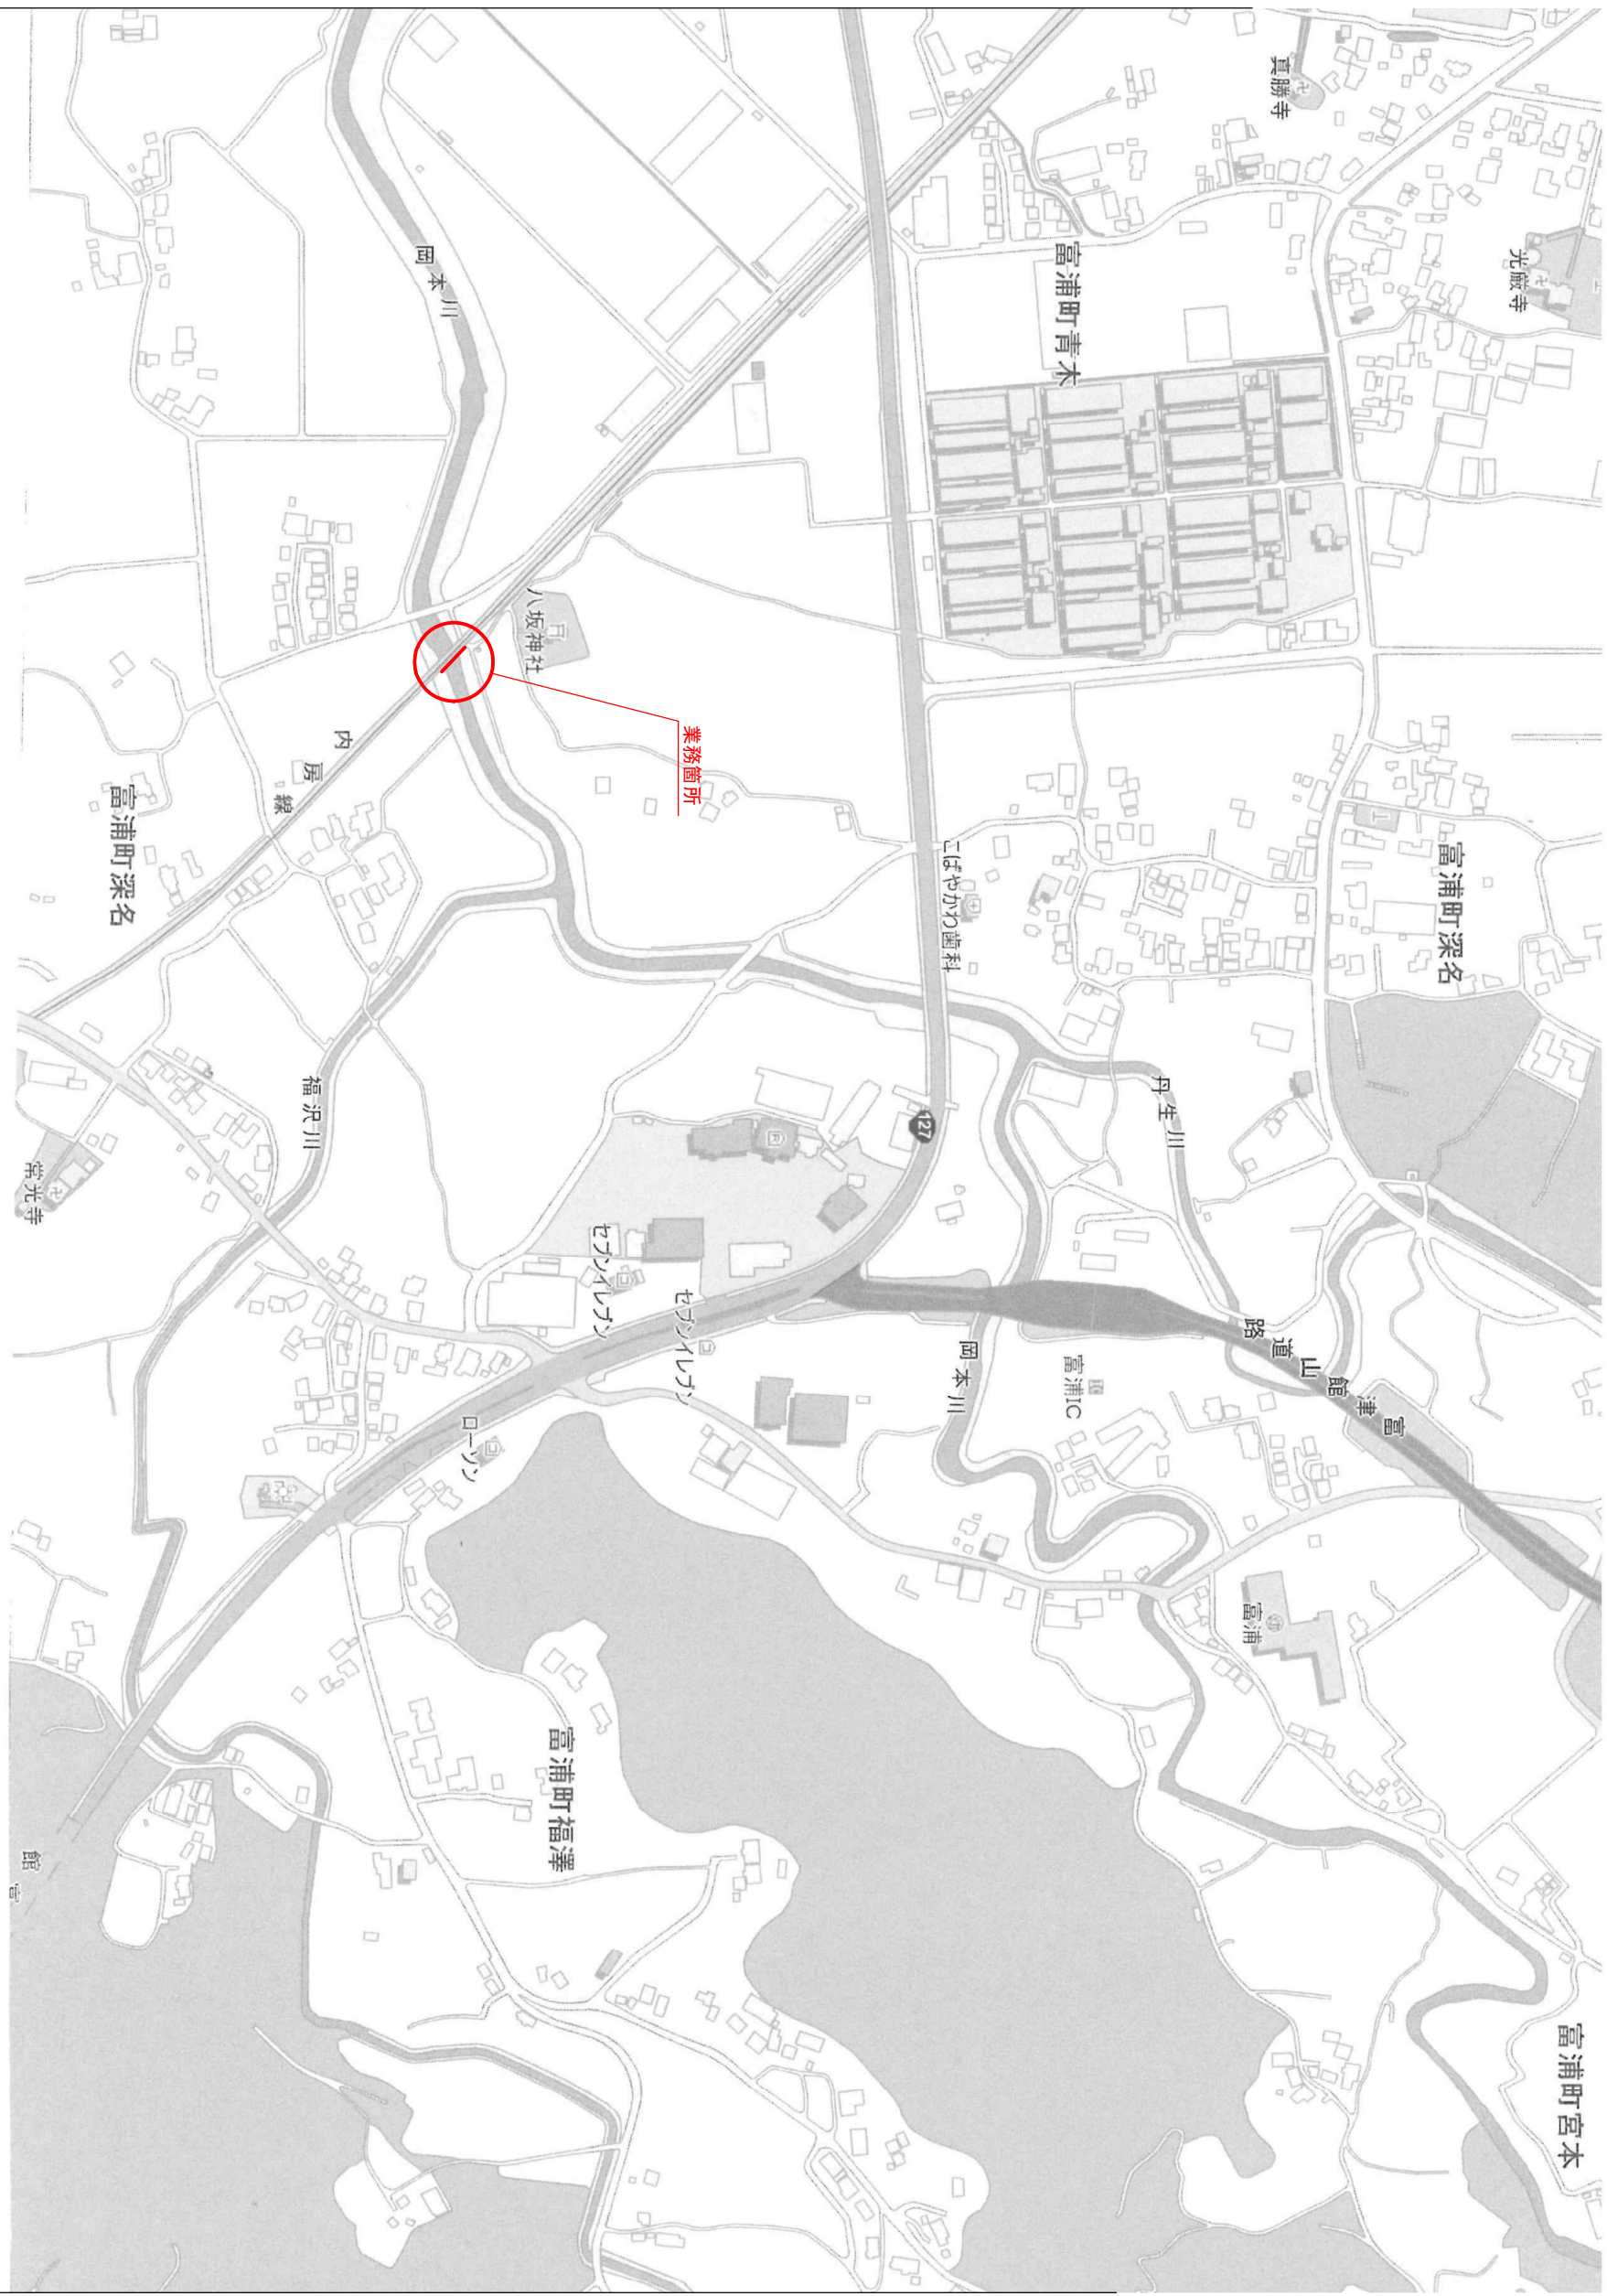

番田橋水管橋補修等施設業務			
令和 8 年度			
路線名	番田橋		
工事箇所	南房総市富浦町梁名508番1地先		
図面種別	案内図		
図面番号	全 1	葉の内装 1 号	
縮 尺	図 示	内容表示	
安房都市広域市町村圏事務組合			
課 長	設計者氏名		