



作名淨水場 次亜注入機更新工事


平面图

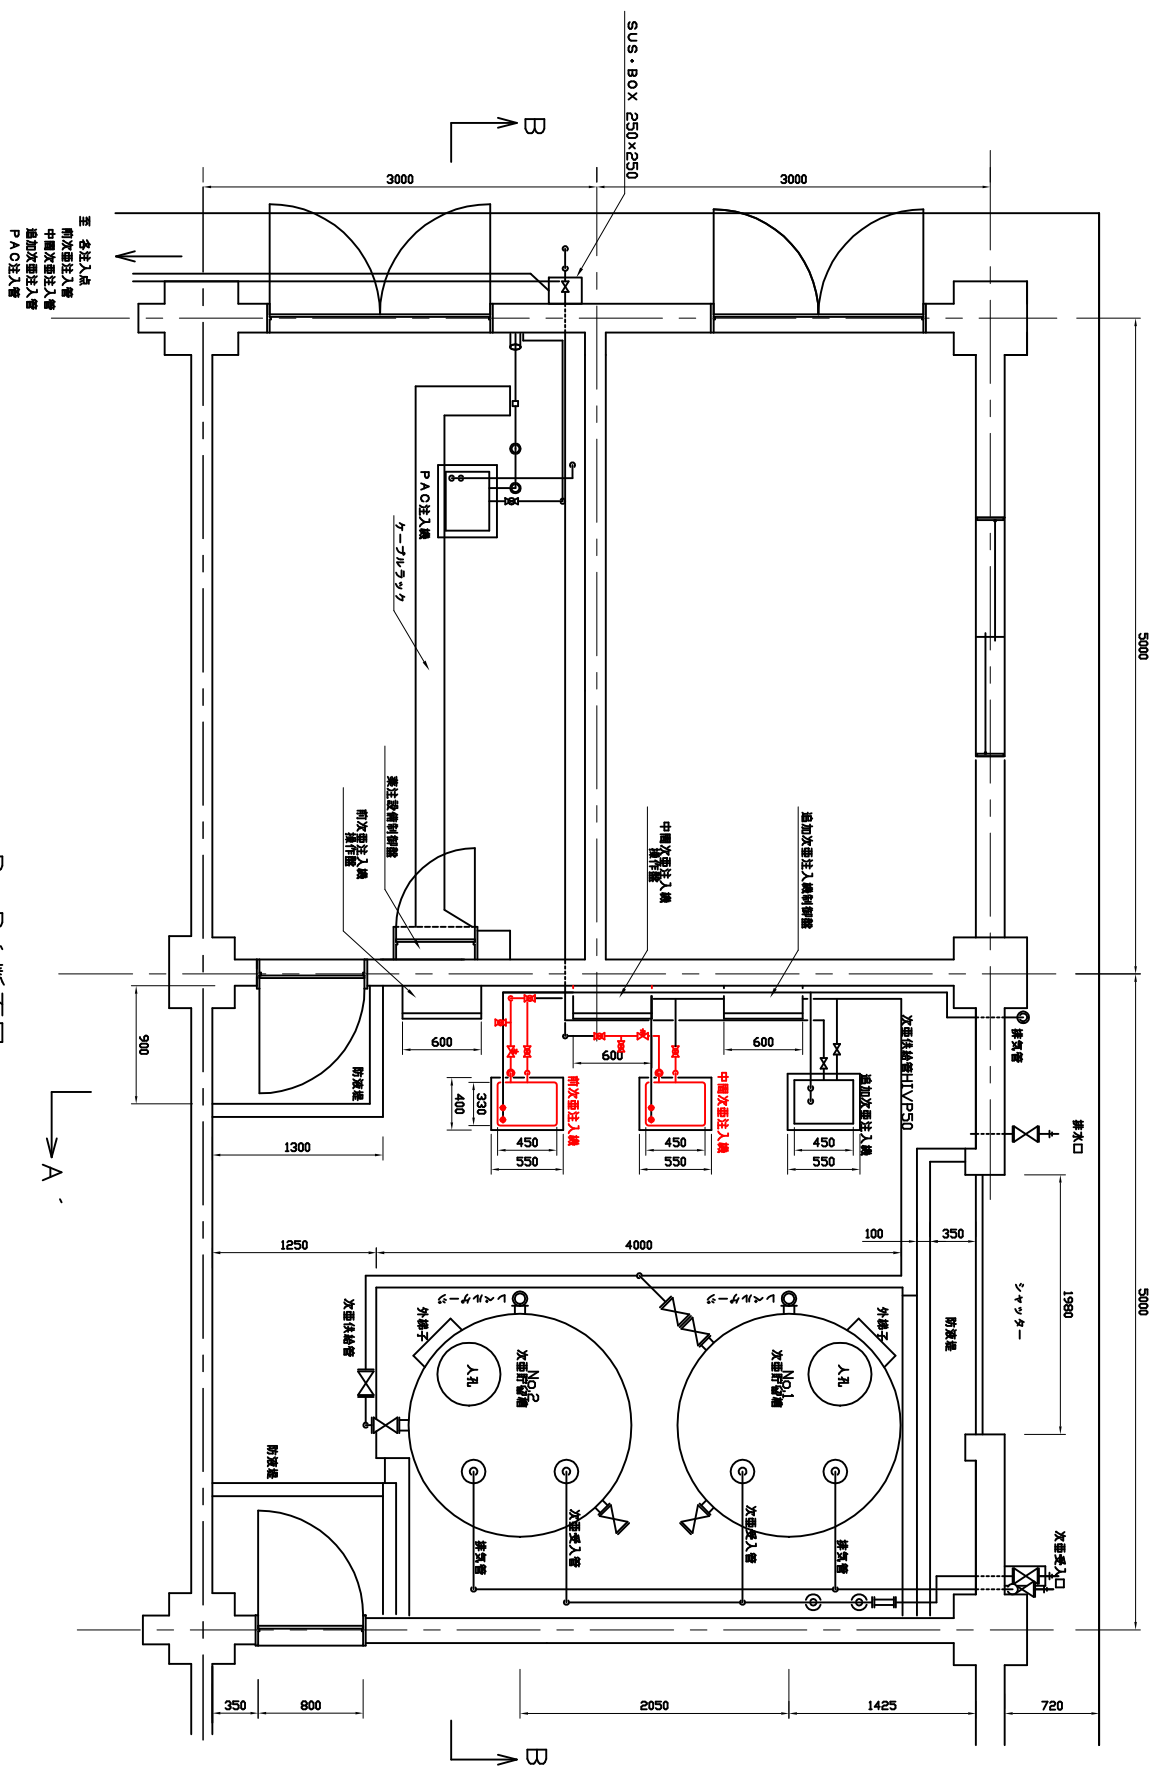

B-1-B、断面图

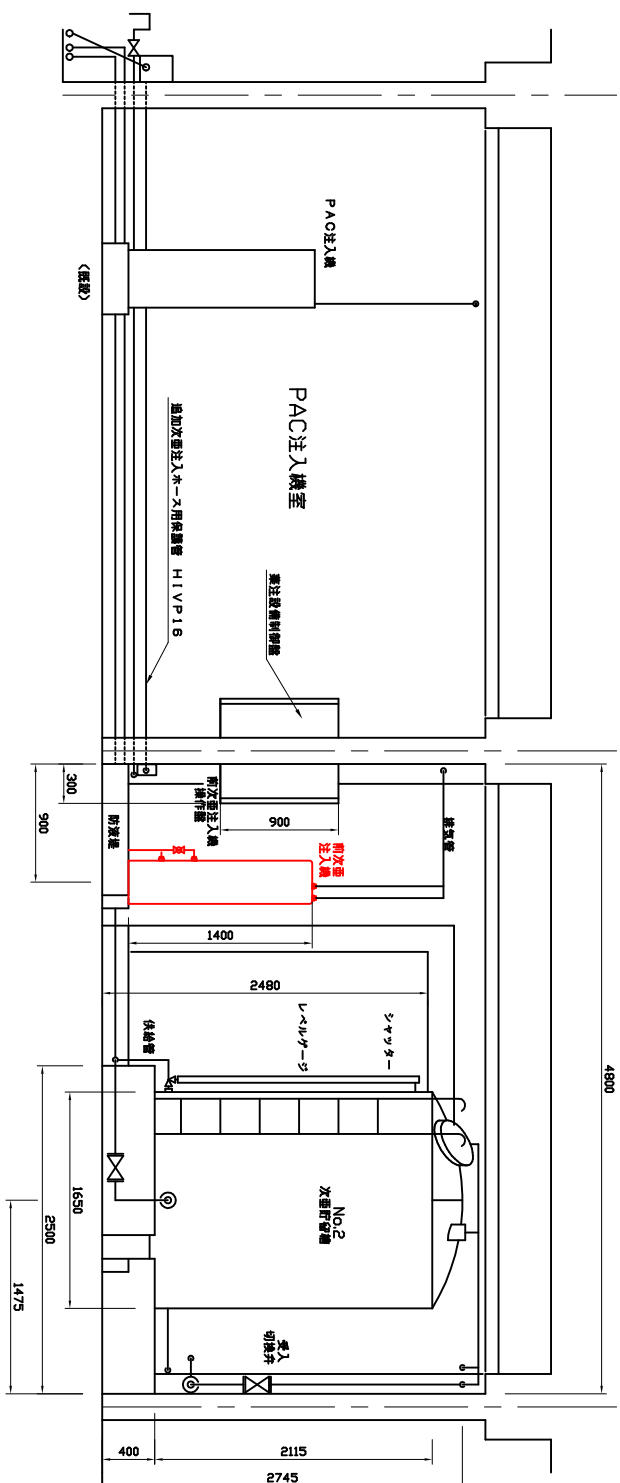

A-A' 断面图

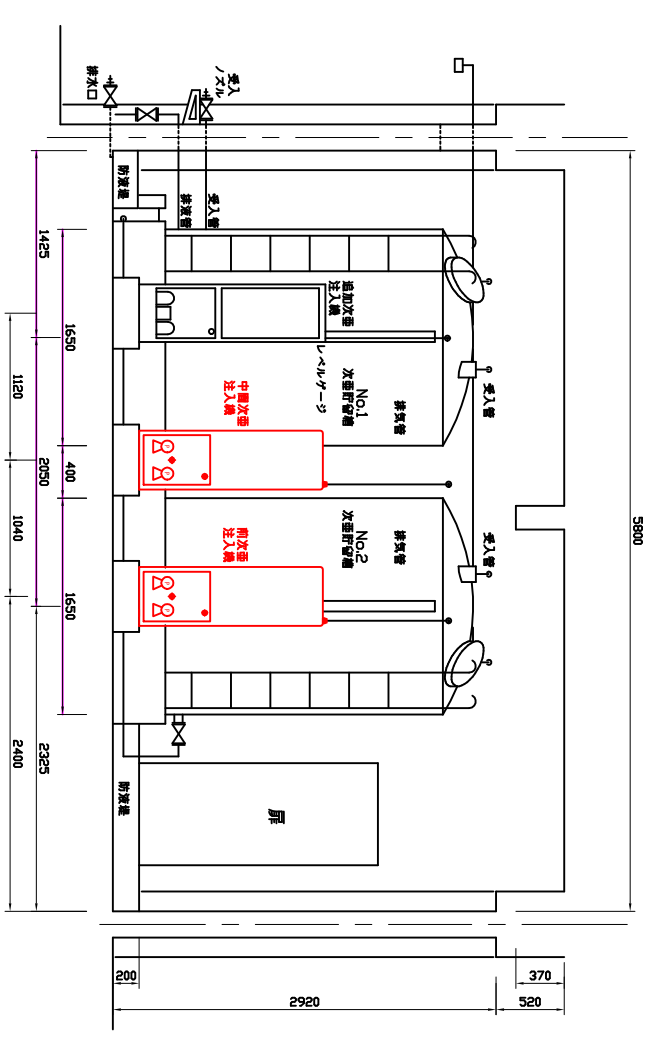

今回施工範囲

注1) 基礎は既設利用するものとする
注2) 既設注入管に室内にて接続する
注3) 配管サポートはSUSまたはPVC製とする

作名/浄水場 次亜注入機器新工事		
令和3年度		
工事場所	館山市作名570番地の1	
図面種類	図示のとおり	
図面番号	全3様のうち第2号	
	S=Free	内容表示
		用紙=A3
安房都市広域市町村圏事務組合		