


次亜塩素注入設備フローシート

薬品注入機室テレメータ—盤

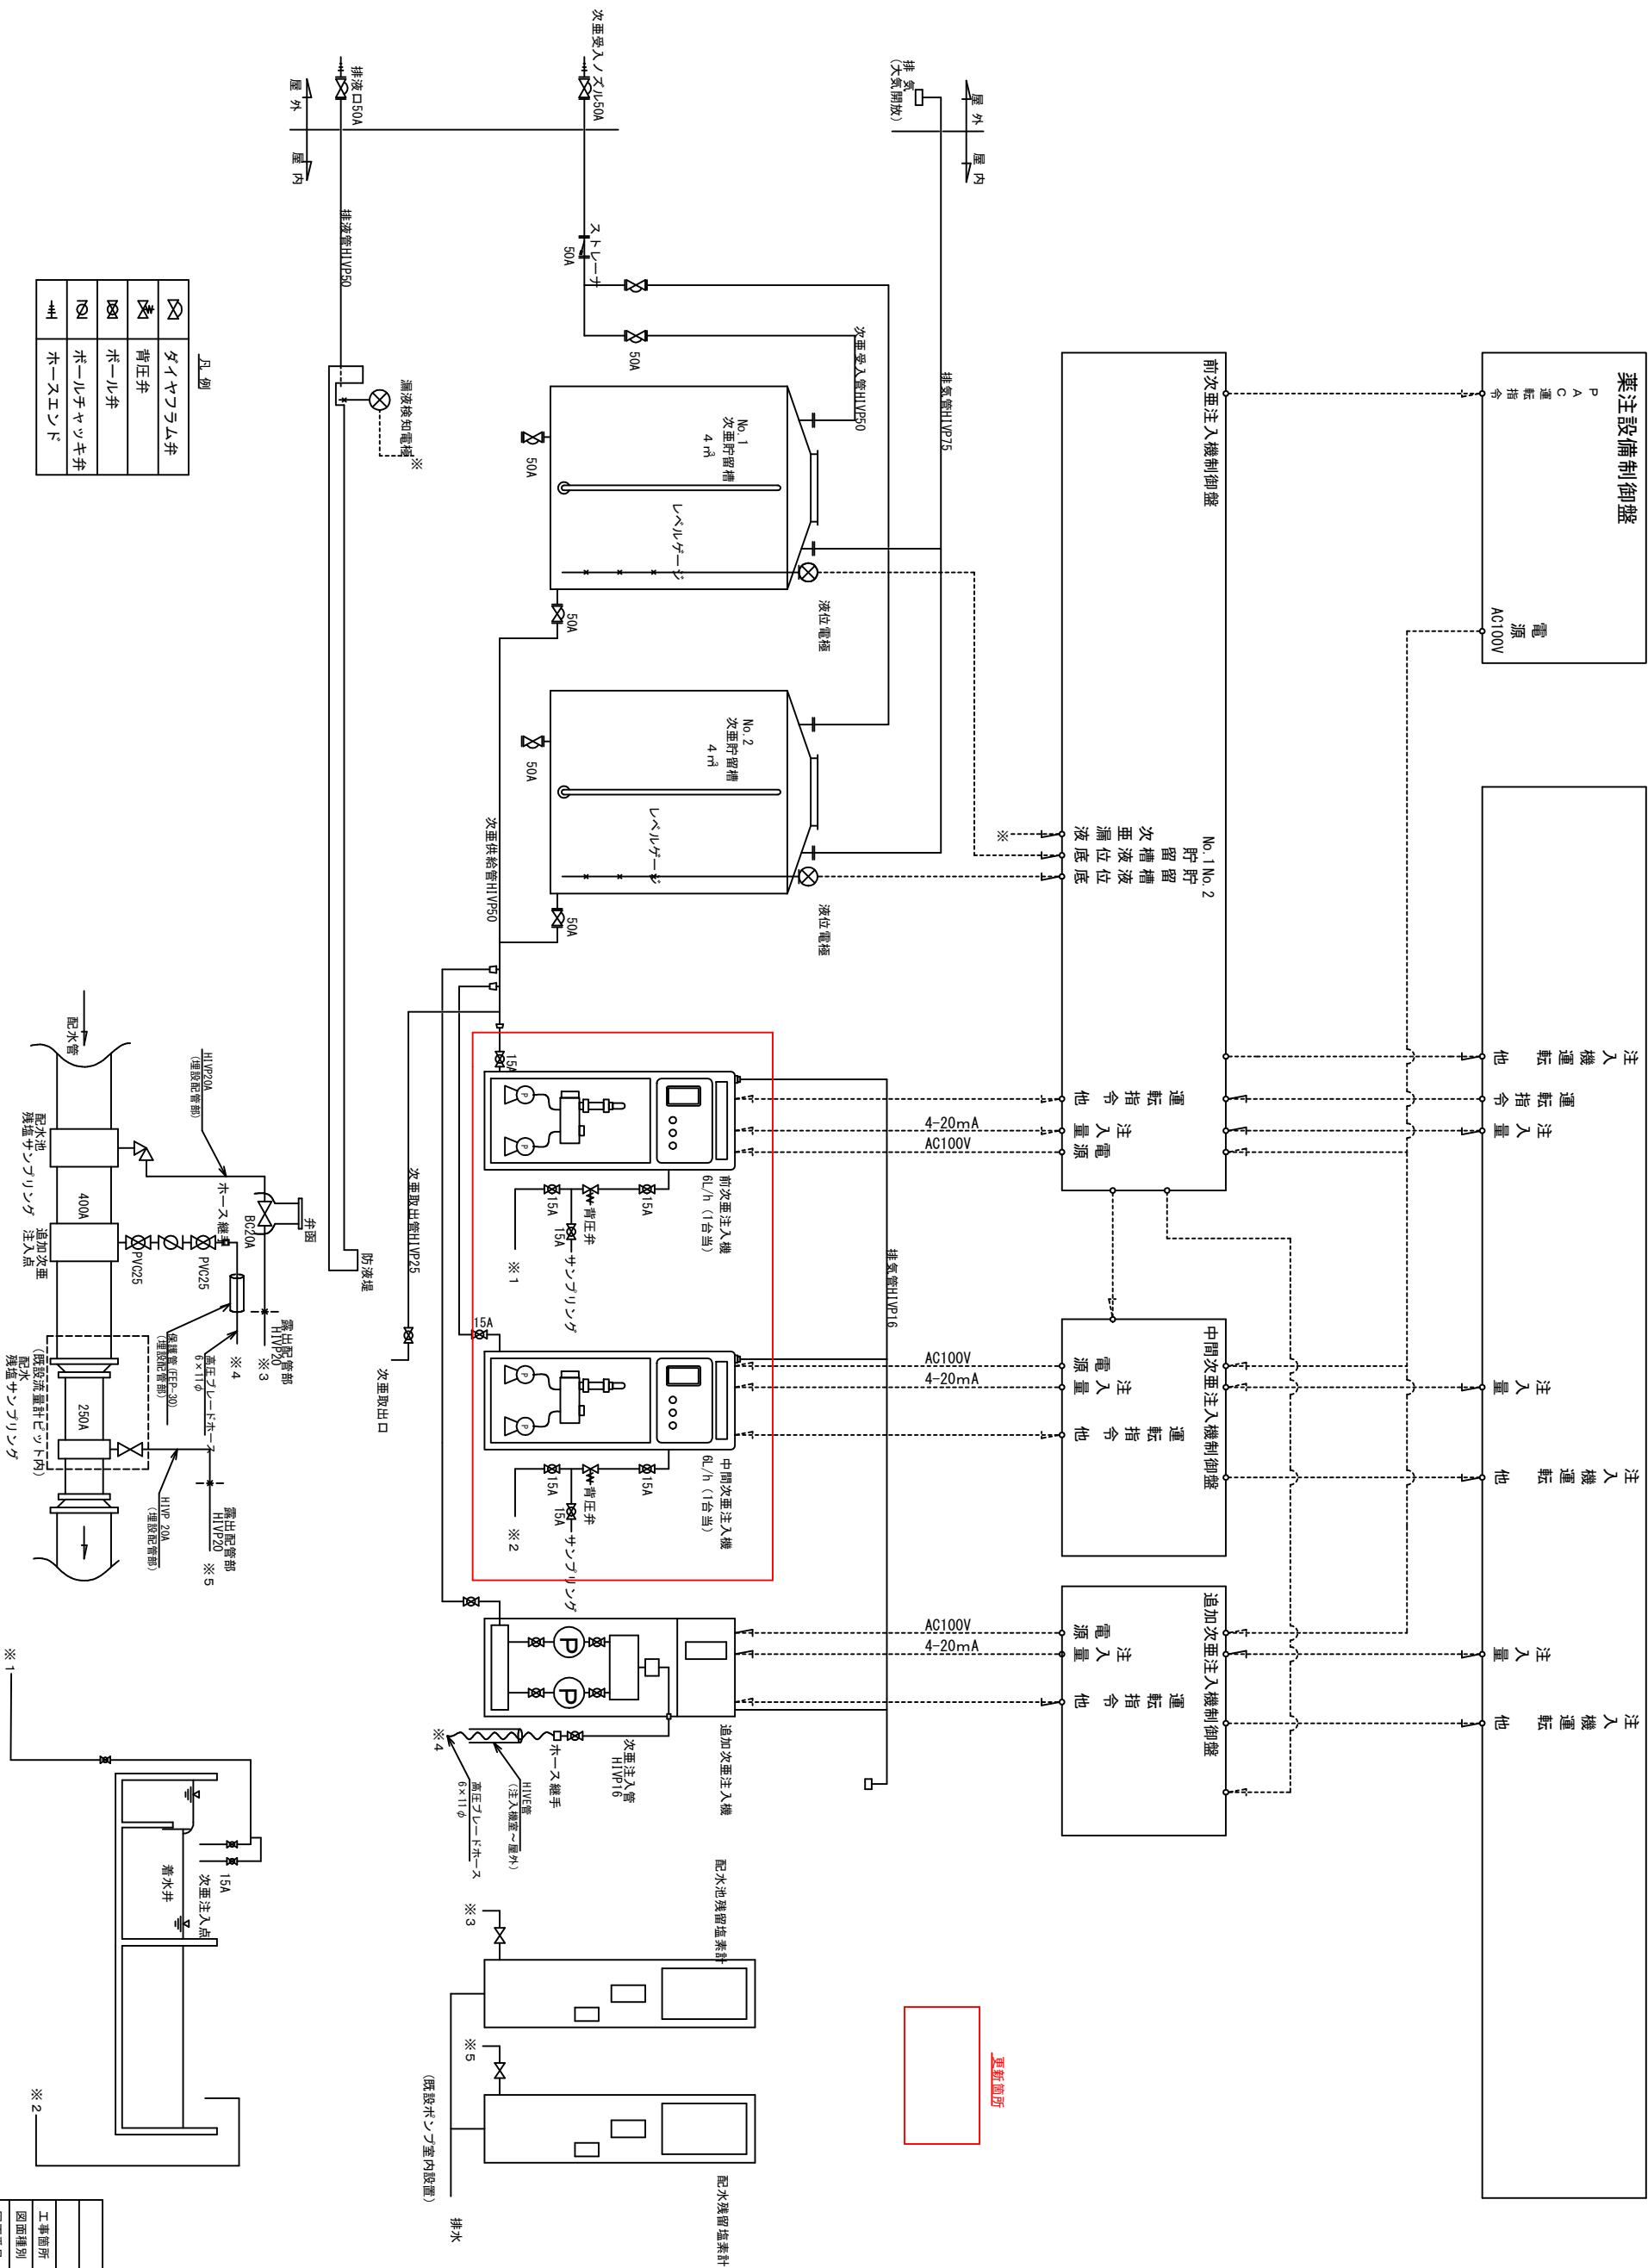

作名/水場		次亜塩素酸水更新工事	
令和 8 年度			
工事箇所	釧路市作名570番地の1		
図面市別	次亜塩素酸水設備プロジェクト		
図面番号	全 3 棟のうち 3 号		
	Free		
課 長		設計者氏名	