



位置図 S=1:10,000


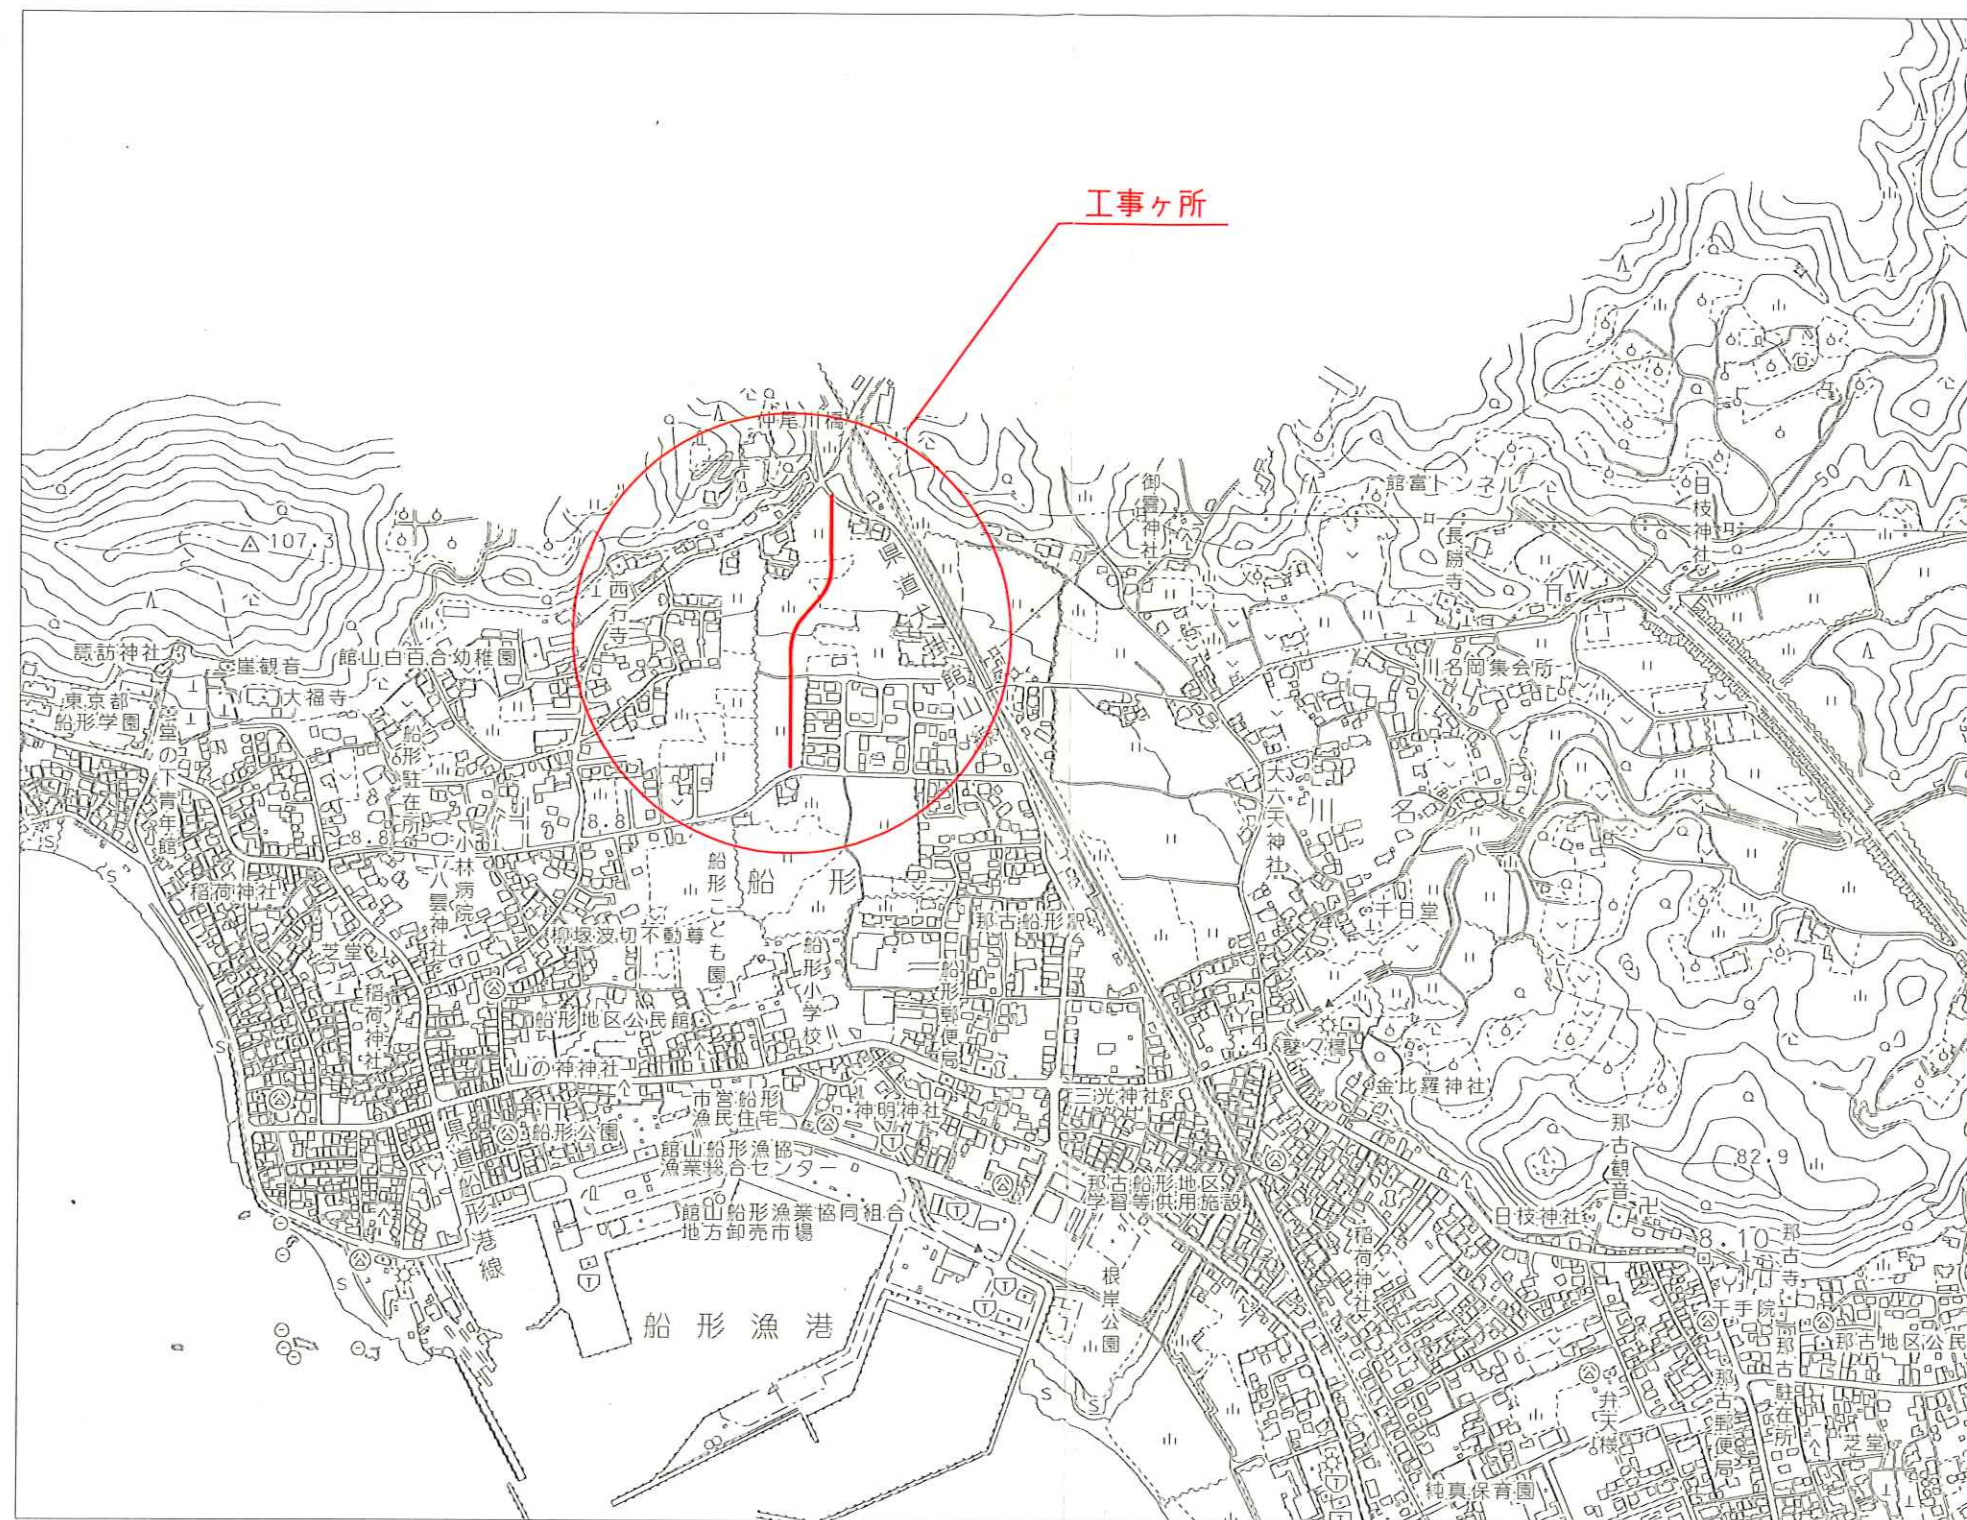


館山市船形地先 配水管布設工事			
令和 8 年度			
路線名	都市計画道路		
工事箇所	館山市船形718番7地先		
図面種別	位置図		
図面番号	全 9	葉の内第	1 号
縮 尺	図示	内容表示	-
安房郡市広域市町村圏事務組合 水道部			
課 長		設計者氏名	


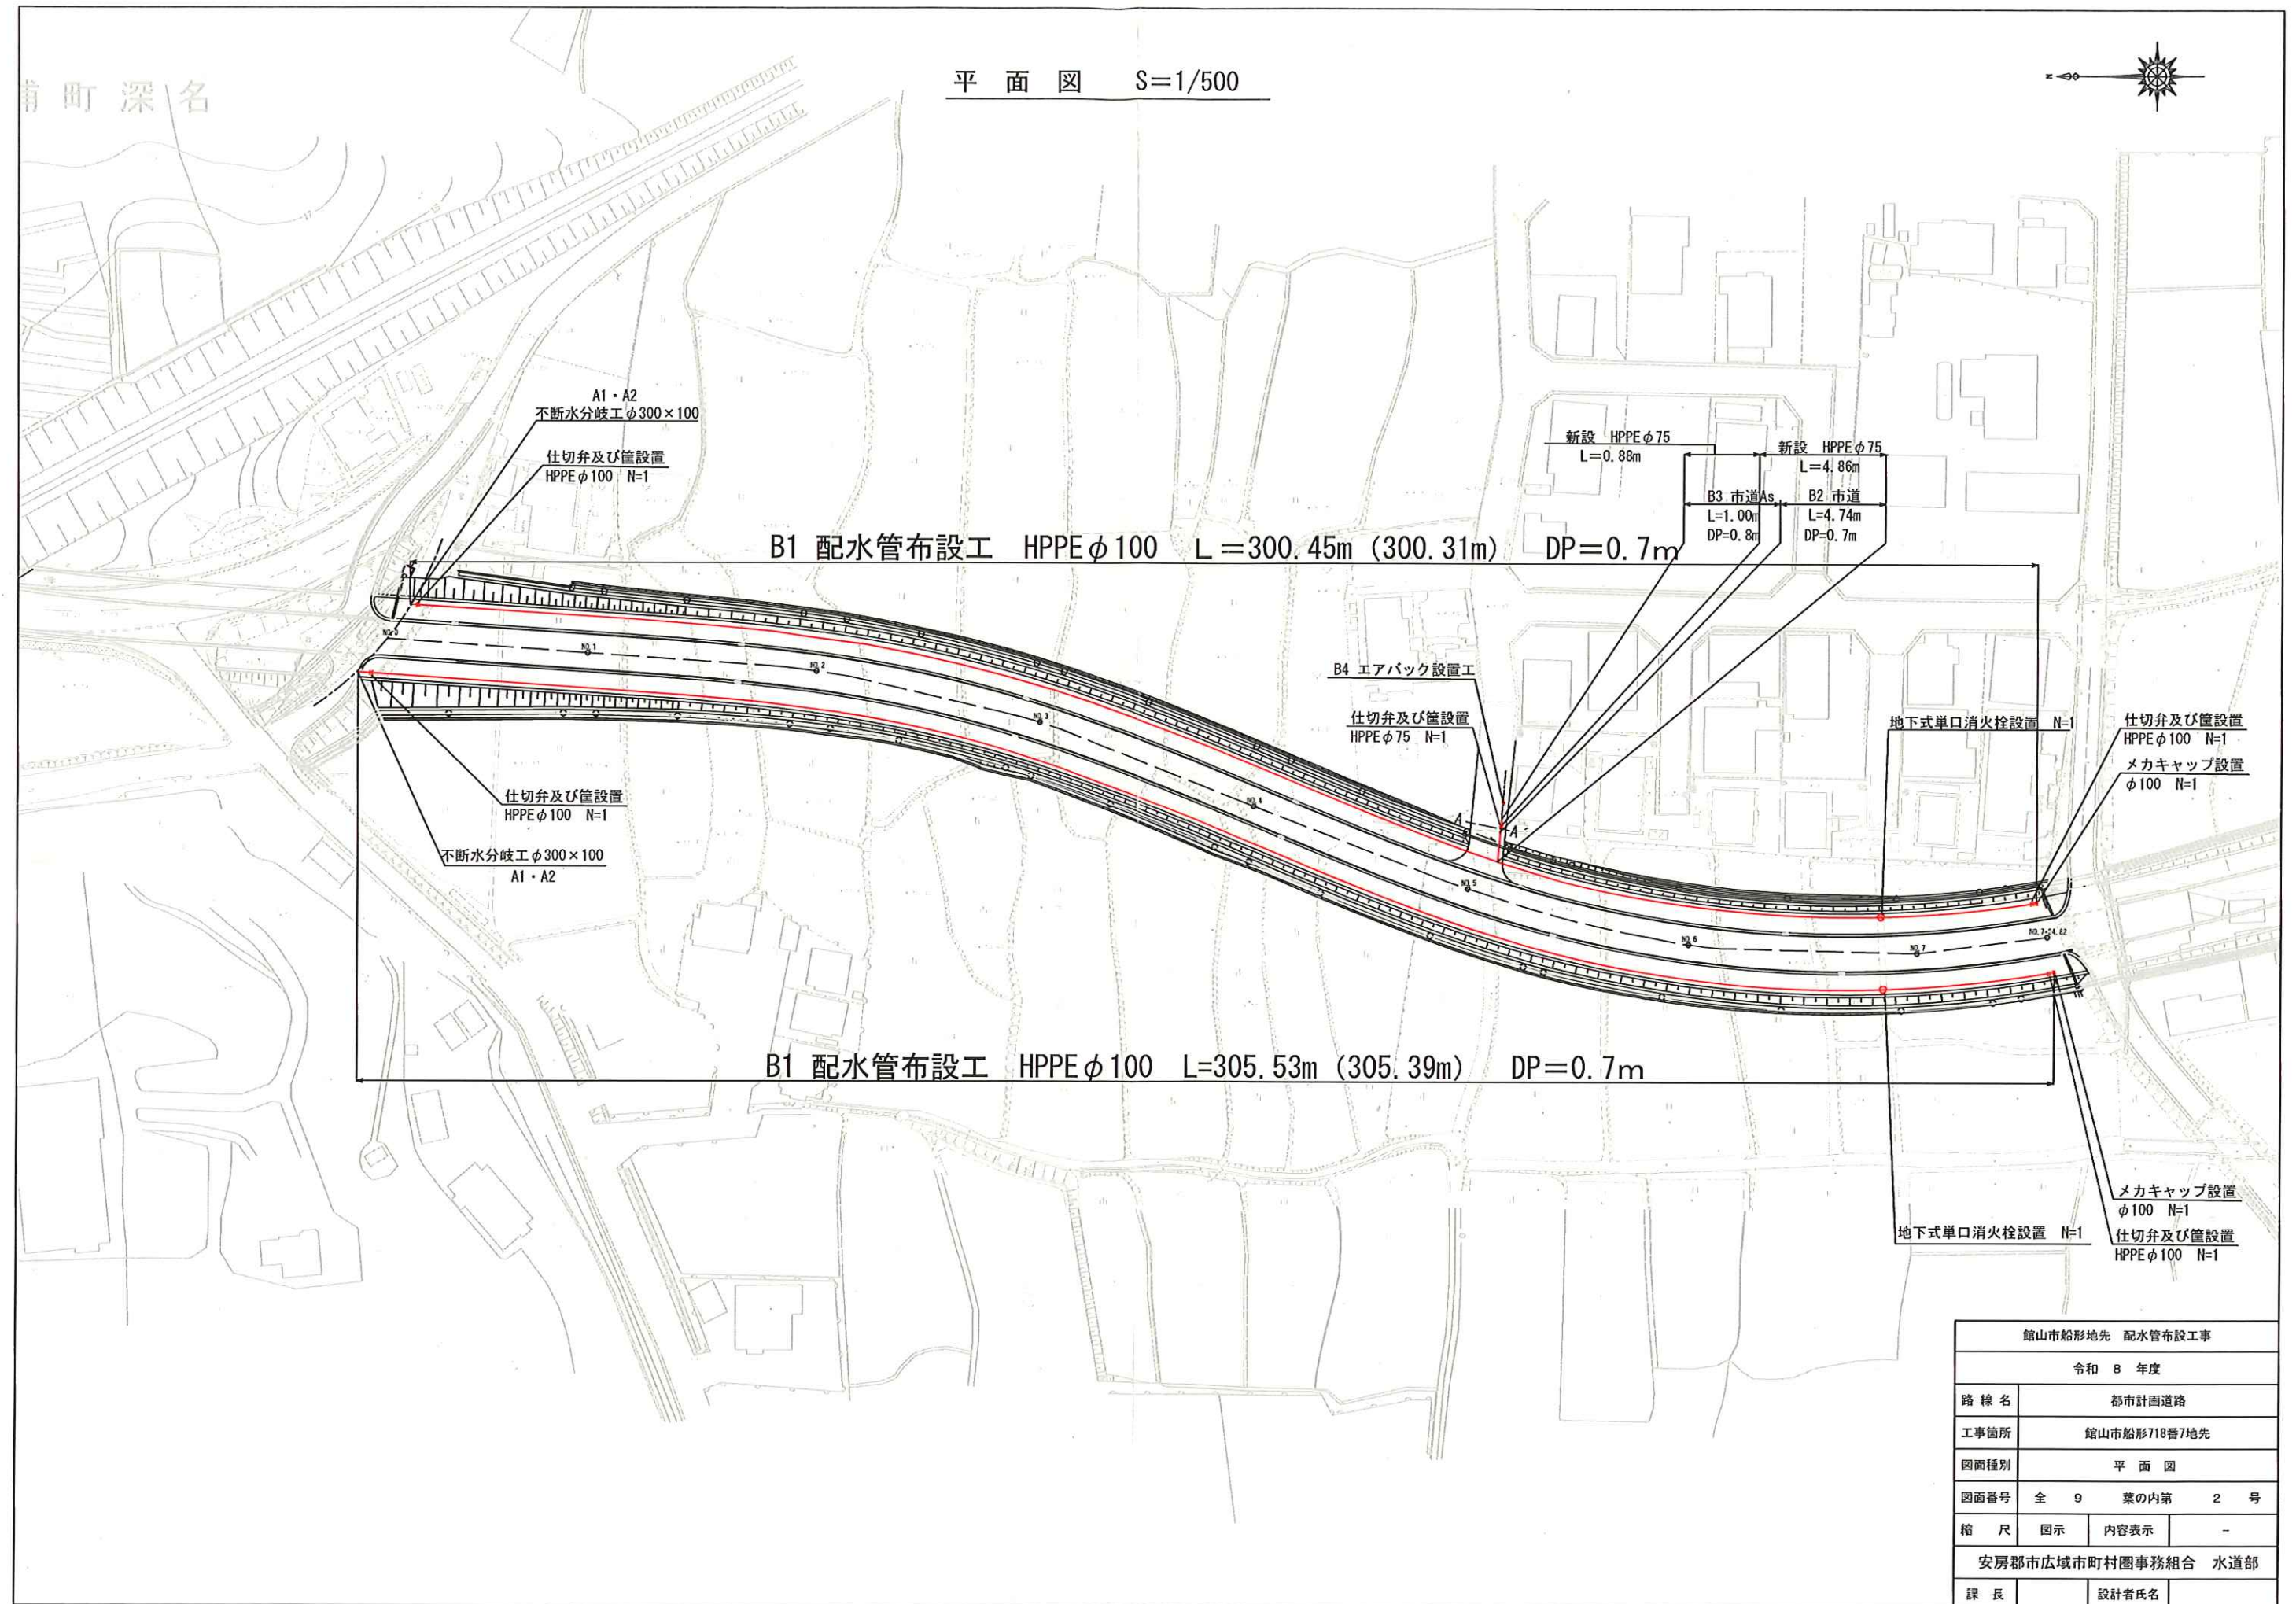


館山市船形地先 配水管布設工事			
令和 8 年度			
路線名	都市計画道路		
工事箇所	館山市船形718番7地先		
図面種別	平面図		
図面番号	全 9	葉の内第	2 号
縮 尺	図示	内容表示	-
安房郡市広域市町村圏事務組合 水道部			
課 長		設計者氏名	

配管参考図 S=Free





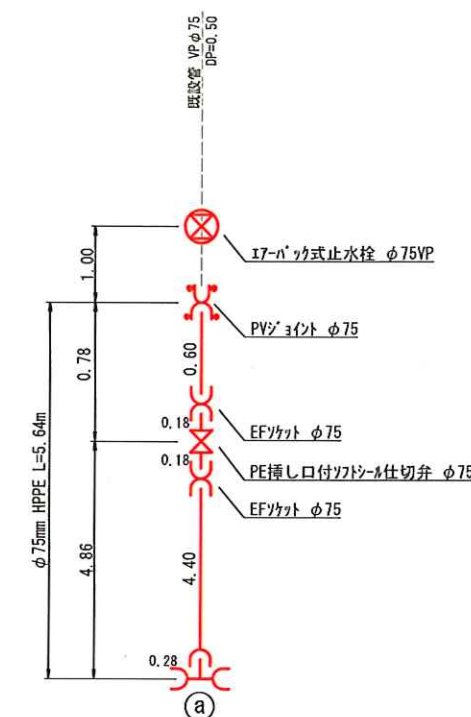
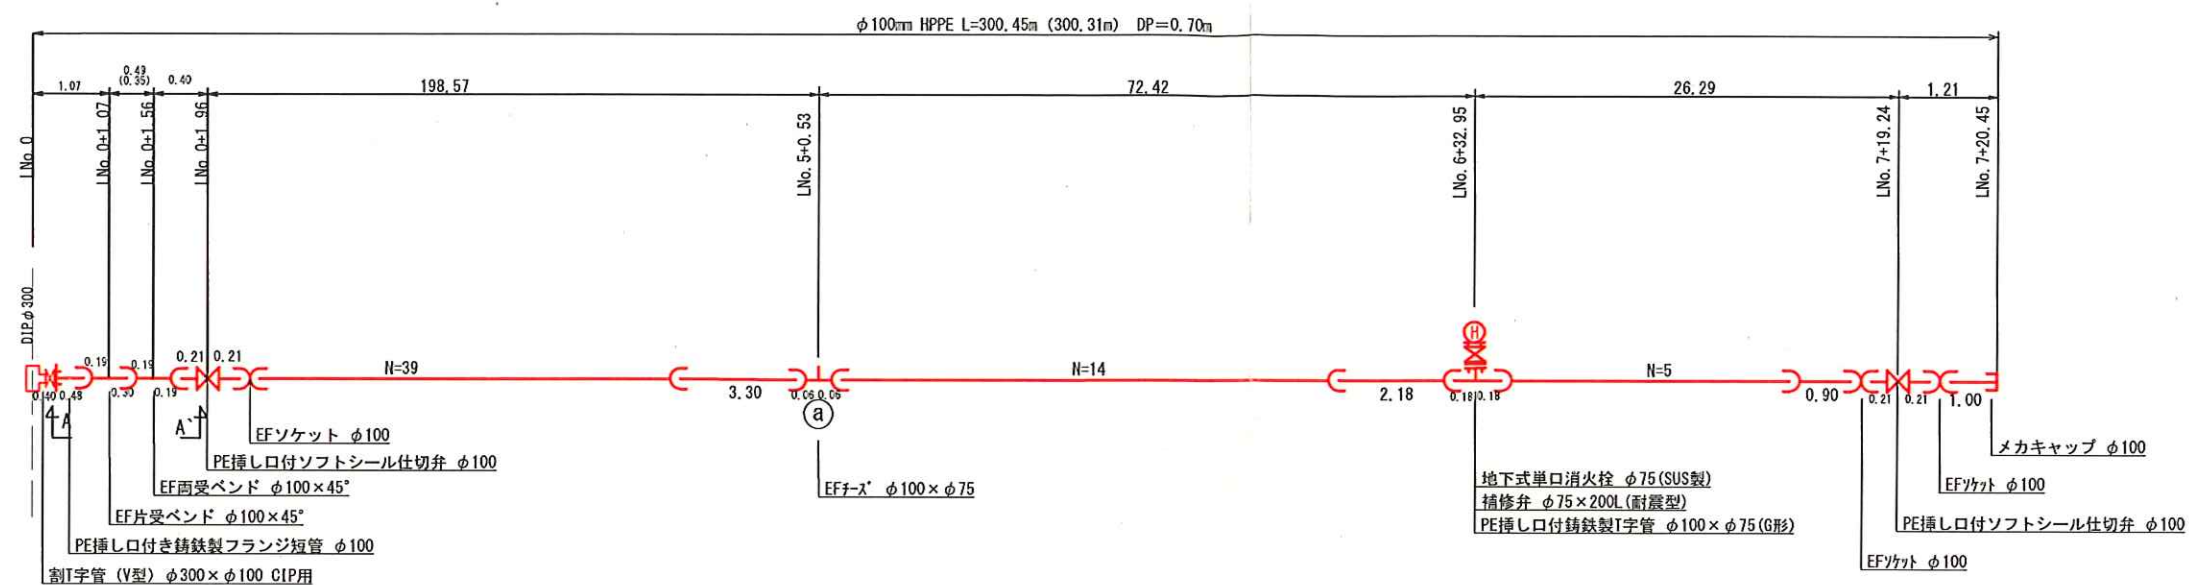


A-A' 詳細図 B-B' 詳細図

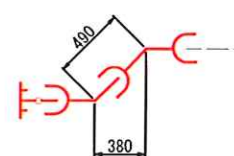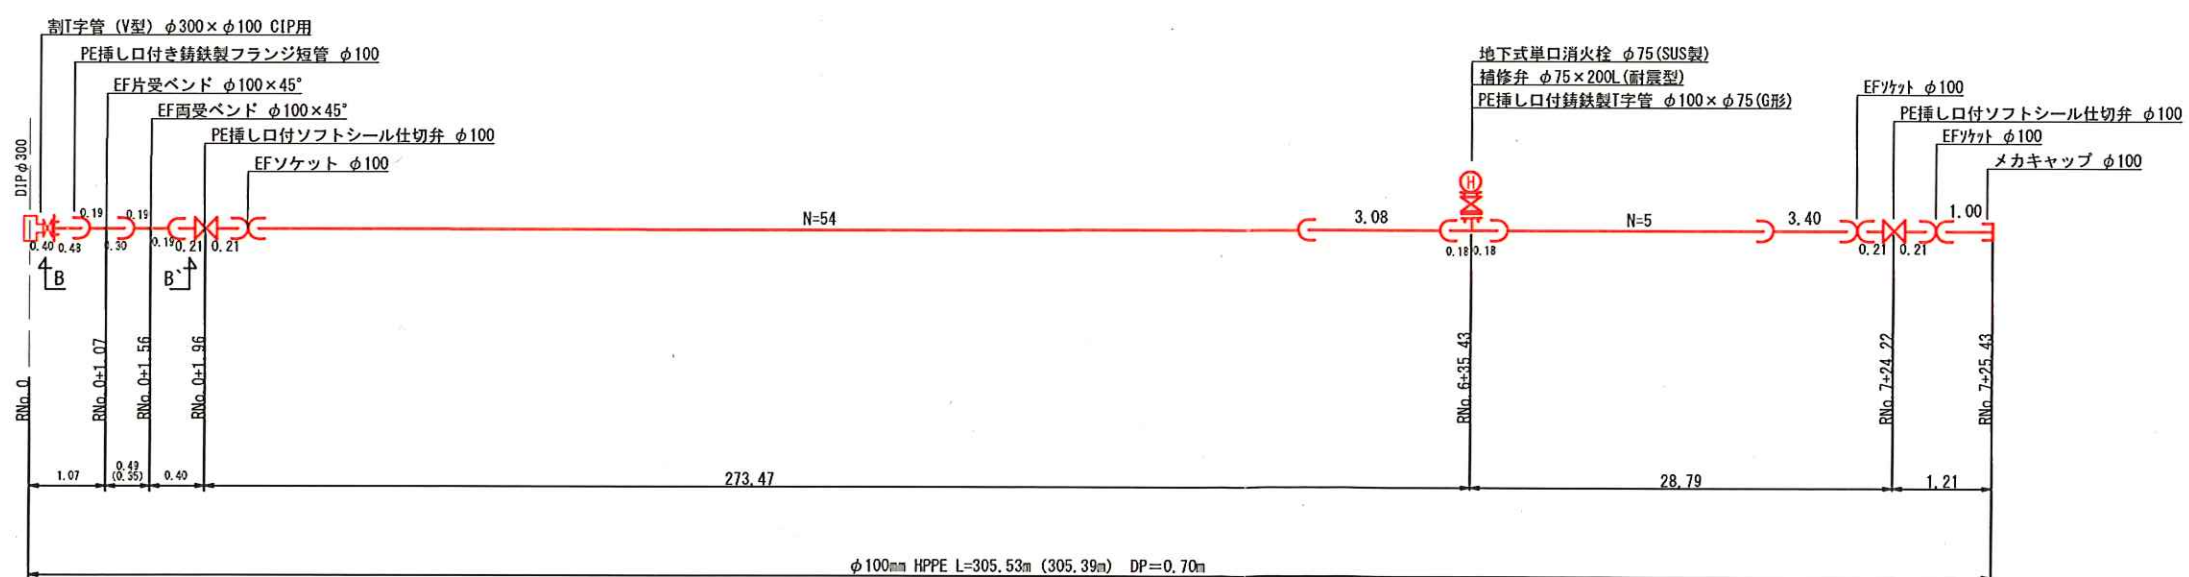

館山市船形地先 関連配水管布設工事			
令和 8 年度			
路線名	都市計画道路		
工事箇所	館山市船形718番7地先		
図面種別	配管参考図		
図面番号	全 9	葉の内第 3	号
縮 尺	図示	内容表示	-
安房郡市広域市町村圏事務組合 水道部			
課 長		設計者氏名	


横断図(1) S=1/200

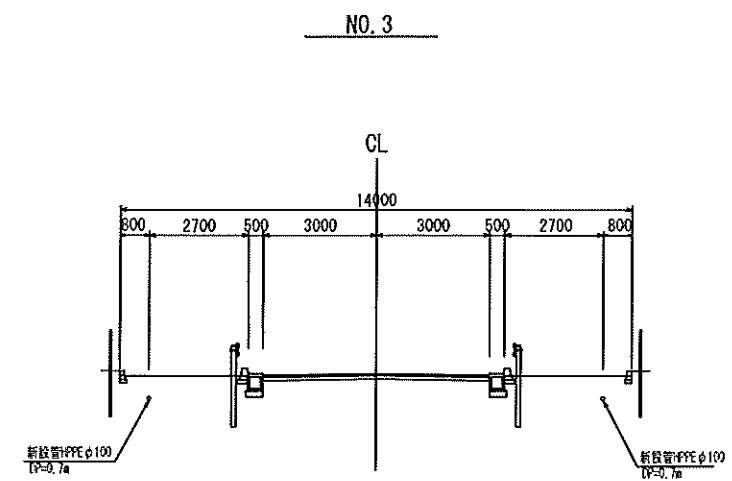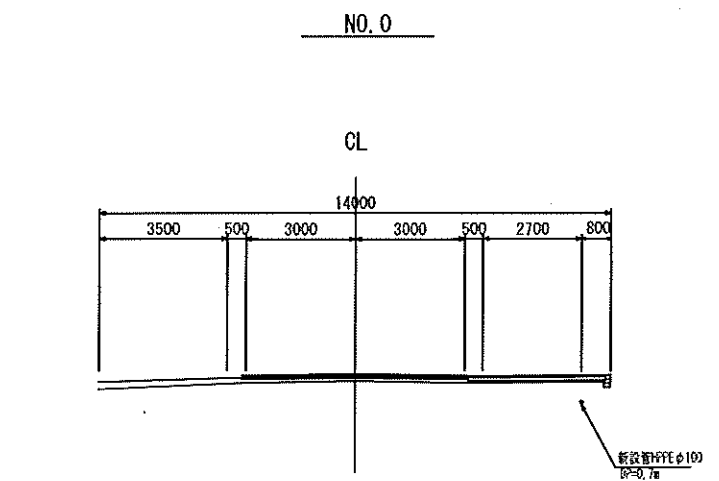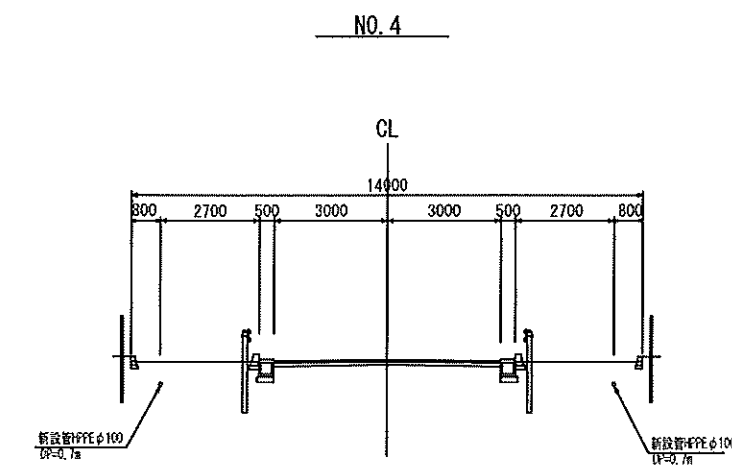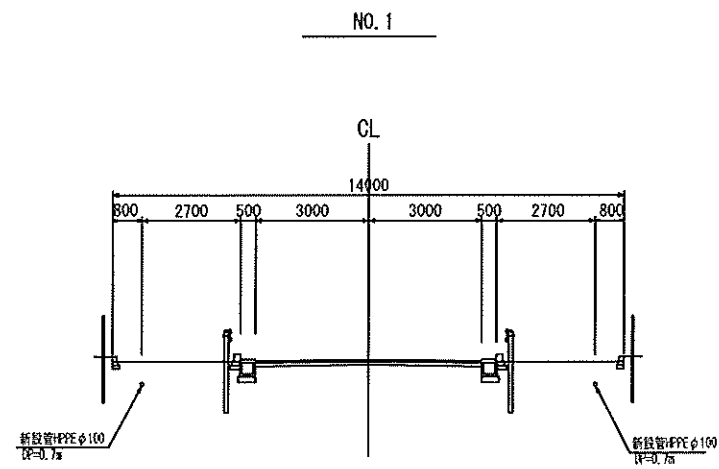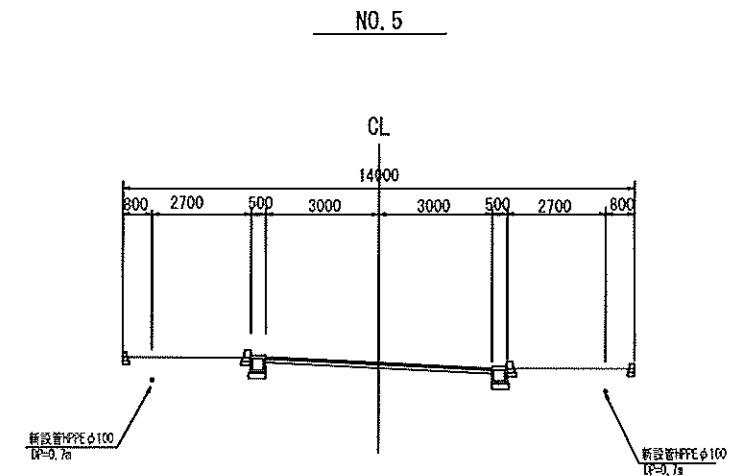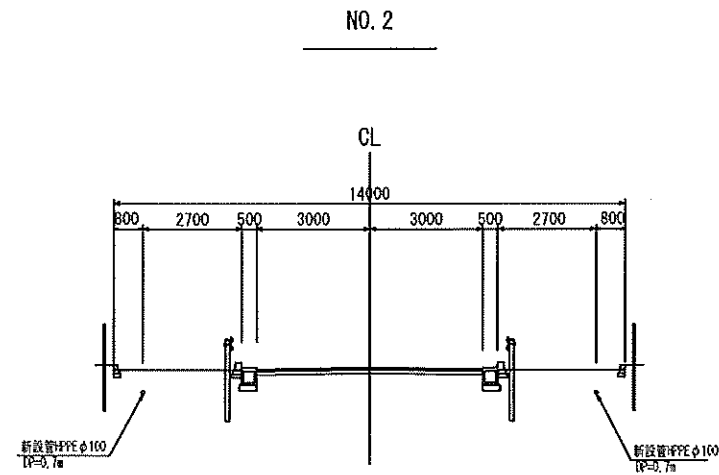


館山市船形地先 配水管布設工事			
令和 8 年度			
路線名	都市計画道路		
工事箇所	館山市船形718番7地先		
図面種別	横断図(1)		
図面番号	全 9	葉の内第 4	号
縮 尺	図示	内容表示	-
安房郡市広域市町村圏事務組合 水道部			
課 長	設計者氏名		

横断図(2) S=1/200


NO. 7+25.43

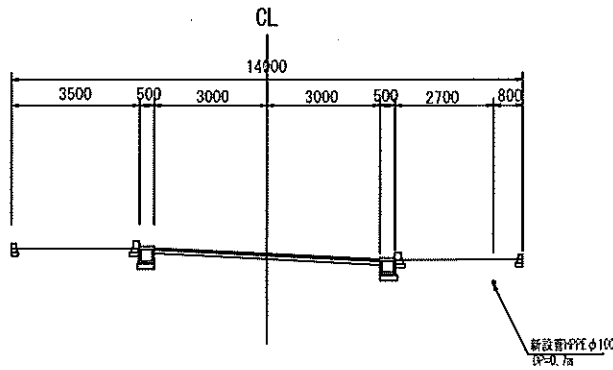


NO. 7

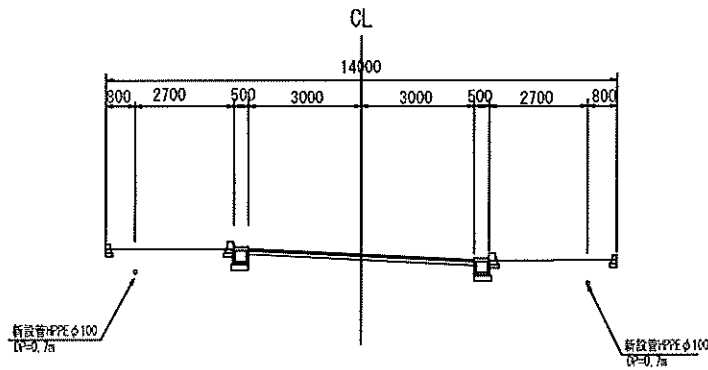

NO. 6

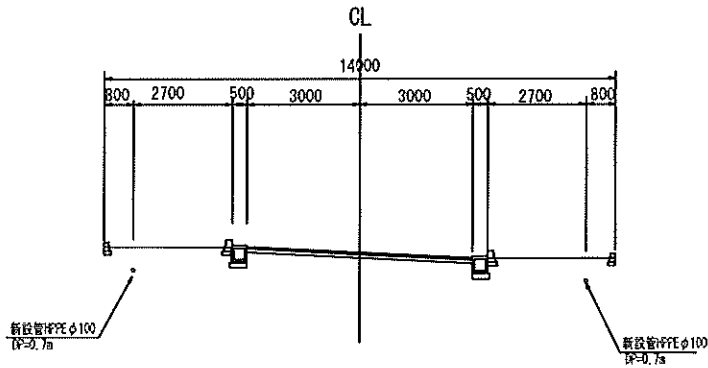

A-A'

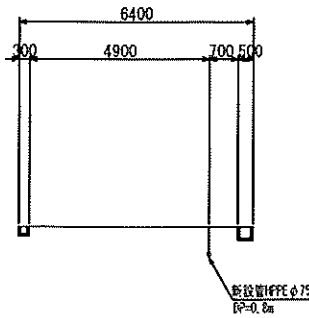


鯉山市船形地先 配水管布設工事				
令和 8 年度				
路線名	都市計画道路			
工事箇所	鯉山市船形718番7地先			
図面種別	横断図 (2)			
図面番号	全	9	葉の内第	5 号
縮 尺	図示	内容表示	-	
安房郡市広域市町村圏事務組合 水道部				
課 長	設計者氏名			


各種標準図 S=Free

消火栓室設置標準図

平面図

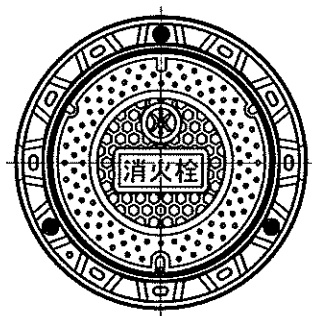


断面図

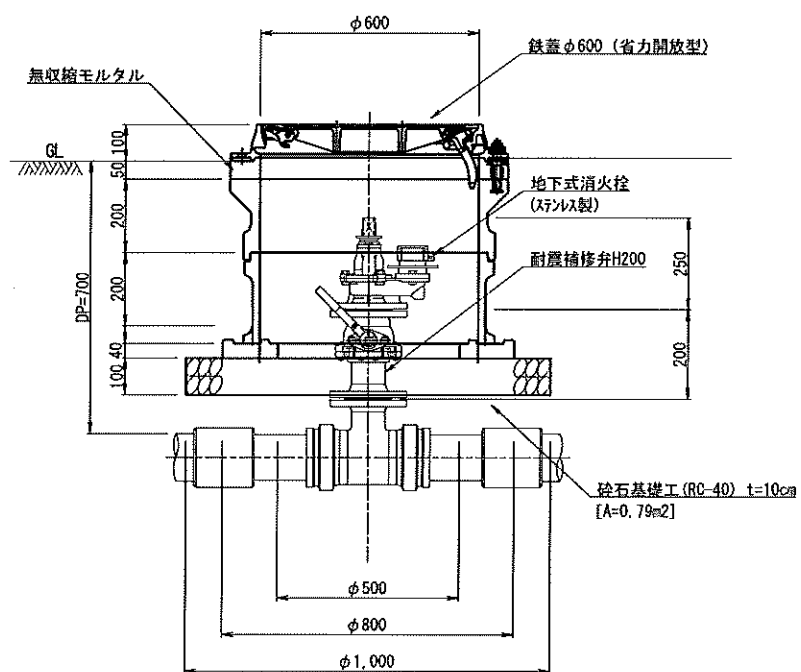


仕切弁筐設置標準図

管種・口径標示入り


平面図

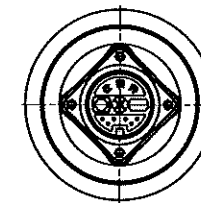

断面図

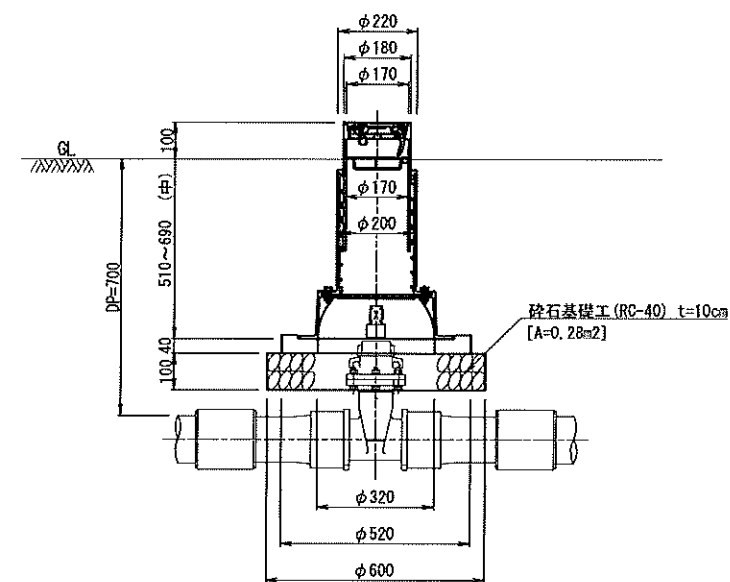


明示テープ貼付要領標準図

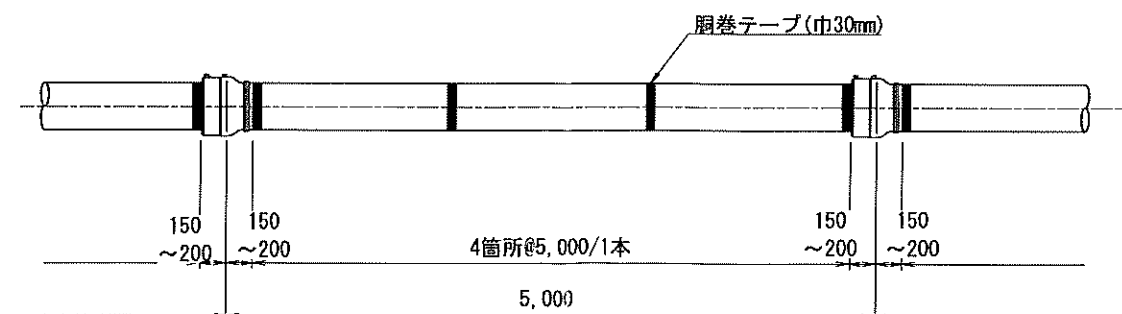


館山市船形地先 配水管布設替工事			
令和 8 年度			
路線名	都市計画道路		
工事箇所	館山市船形718番7地先		
図面種別	各種標準図		
図面番号	全 9	葉の内第 6	号
縮 尺	図示	内容表示	-
安房郡市広域市町村圏事務組合水道部			
課 長		設計者氏名	

(県道車道)


平面图

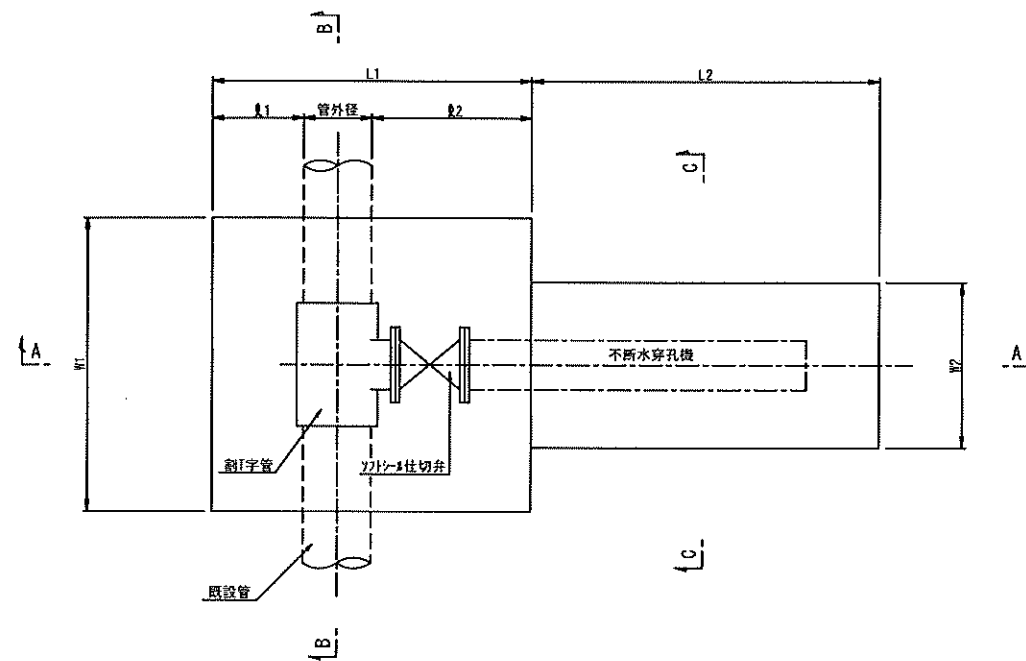


B - B

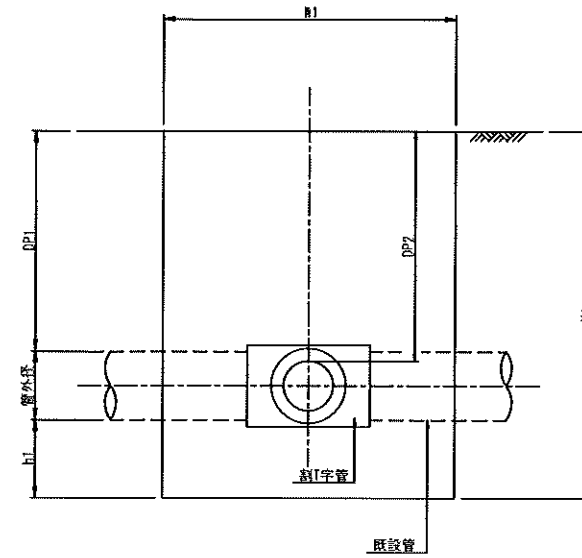


C - C

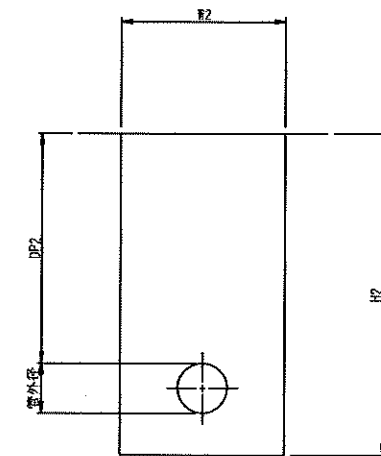


土 工 図
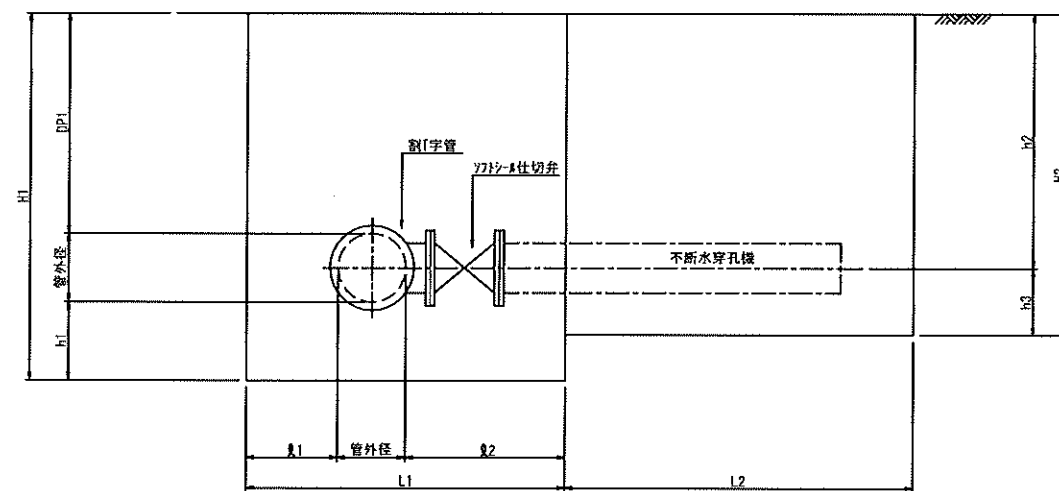
$$\underline{A - A}$$


B - B

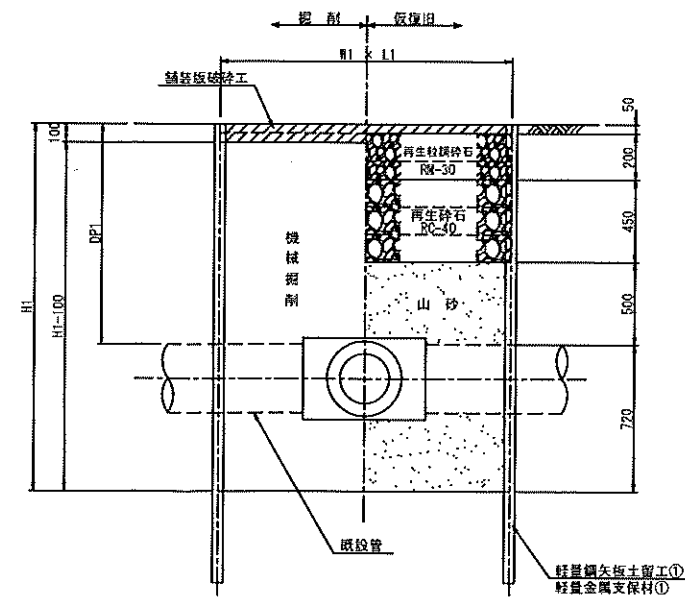

C - C

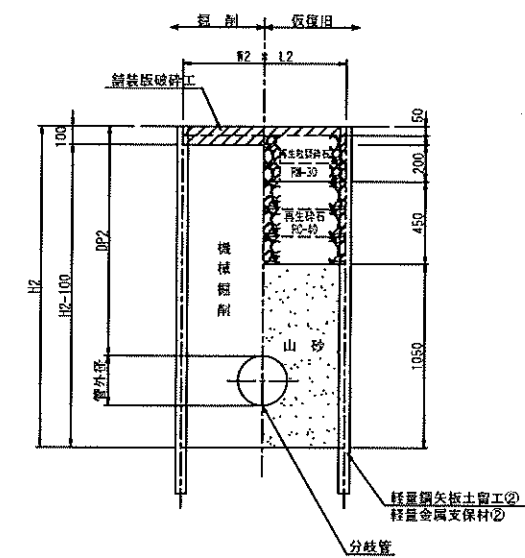


單位: m													
管徑・口径(外径)	分枝管口径	水管士接口 (PI)	h1	h2	L1	L2	h1	h2	h1	h2	h3	管架梁之 h1	管架梁之 h2
CIPφ300 (320mm)	φ100	1200	500	500	1320	1400	1200	600	400	1350	400	1920	1750

DIP


館山市船形地先 配水管布設工事			
令和8年度			
路 線 名	都市計画道路		
工事箇所	館山市船形715番7地先		
図面種別	不排水分岐標準図		
図面番号	全 9 葉の内第	7	号
縮 尺	1:40	内容表示	No.
安房都市広域市町村圏事務組合 水道部			
課 長		設計者氏名	

平面図 S=1/1000

町 深 名

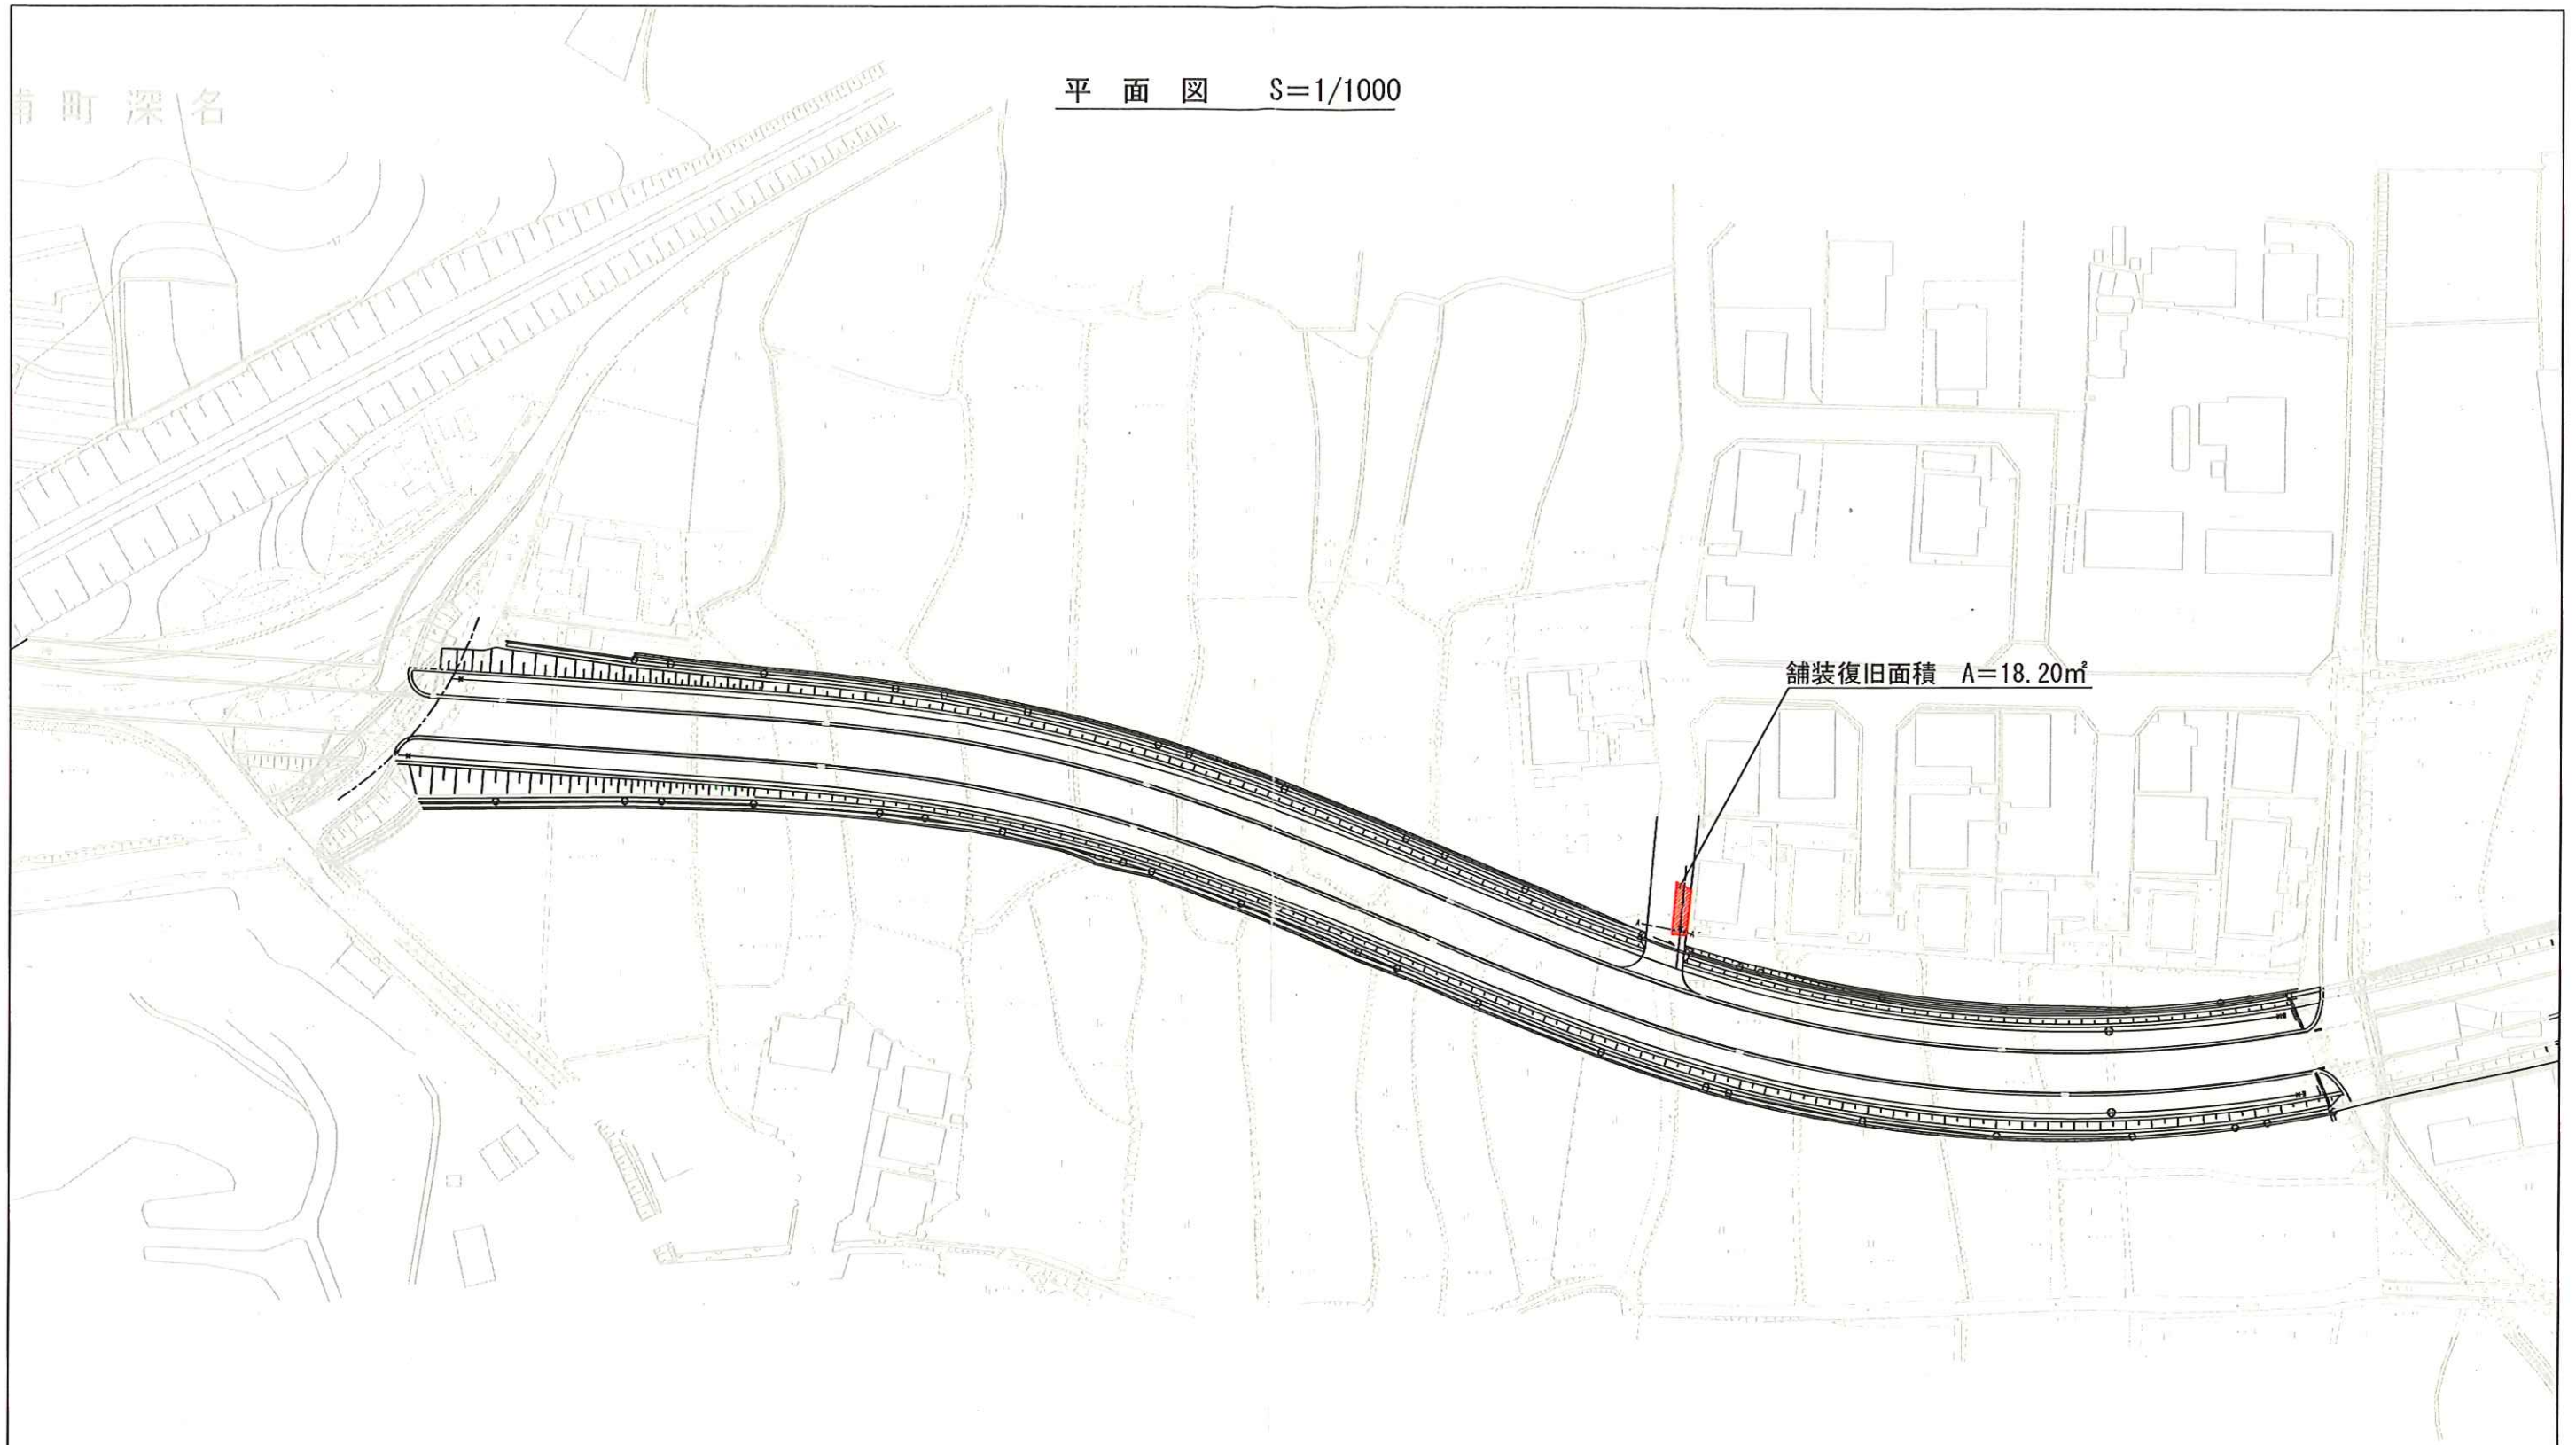


舗装復旧面積 A=18.20㎡

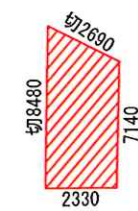


館山市船形地先 配水管布設工事			
令和 8 年度			
路 線 名	都市計画道路		
工事箇所	館山市船形718番7地先		
図面種別	舗装本復旧平面図		
図面番号	全 9	葉の内第	8 号
縮 尺	図示	内容表示	-
安房郡市広域市町村圏事務組合 水道部			
課 長		設計者氏名	

道路復旧標準図 S=1/20


A1・A2
県道部車道

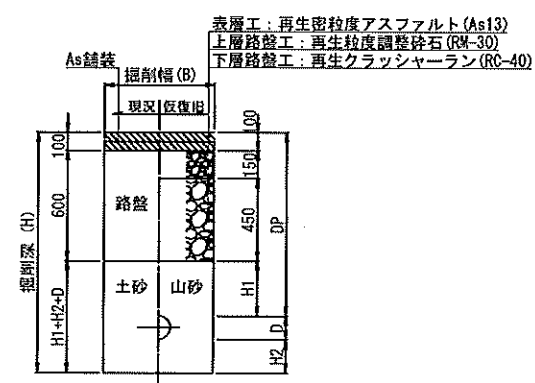

B1・B2
市道部歩道

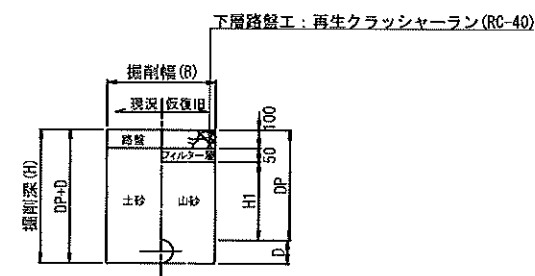

B3 * B4
市道部車道

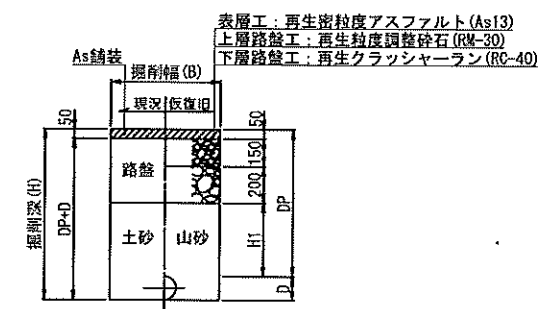

単位:mm									
	既設管径	新設管径	D	DP	H	H1	H2	B	備 考
A1	φ300	—	320	1200	1920	500	400	1200	不排水分枝側
A2	—	φ100	120	1250	1750	550	380	600	不排水分枝先
B1	—	φ100	120	700	820	550	—	600	新設
B2	—	φ75	90	700	790	550	—	600	新設
B3	—	φ75	90	800	890	300	—	600	新設
B4	φ75	—	90	800	890	300	—	1000	エアバック設置

鶴山市船形地先 配水管布設工事			
令和 8 年度			
路線名	都市計画道路		
工事箇所	鶴山市船形718番7地先		
図面種別	道路復旧標準図		
図面番号	全 9	葉の内第 9	号
縮 尺	図示	内容表示	-
安房郡市広域市町村圏事務組合 水道部			
課 長		設計者氏名	