


増間ダム 平面図

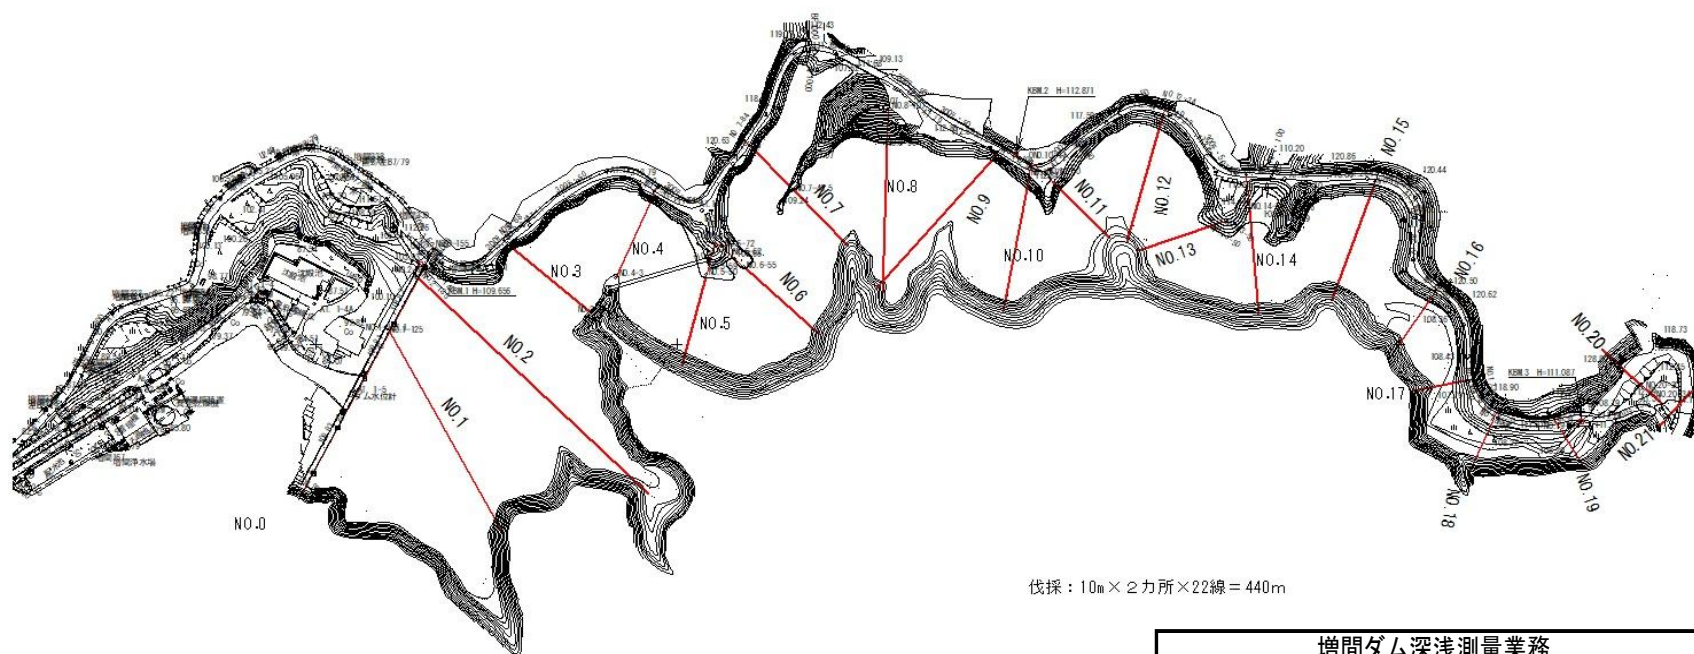

伐採：10m×2力所×22線＝440m

増間ダム深浅測量業務			
令和8年度			
路 線 河 川 名			
委 託 業 務 場 所	南房総市増間542番地の1地先		
図 面 種 別	平面図		
図 面 番 号	全 2 葉のうち 第 2 号		
縮 尺	NON SCALE	内容表示	
安房郡市広域市町村圏事務組合			