
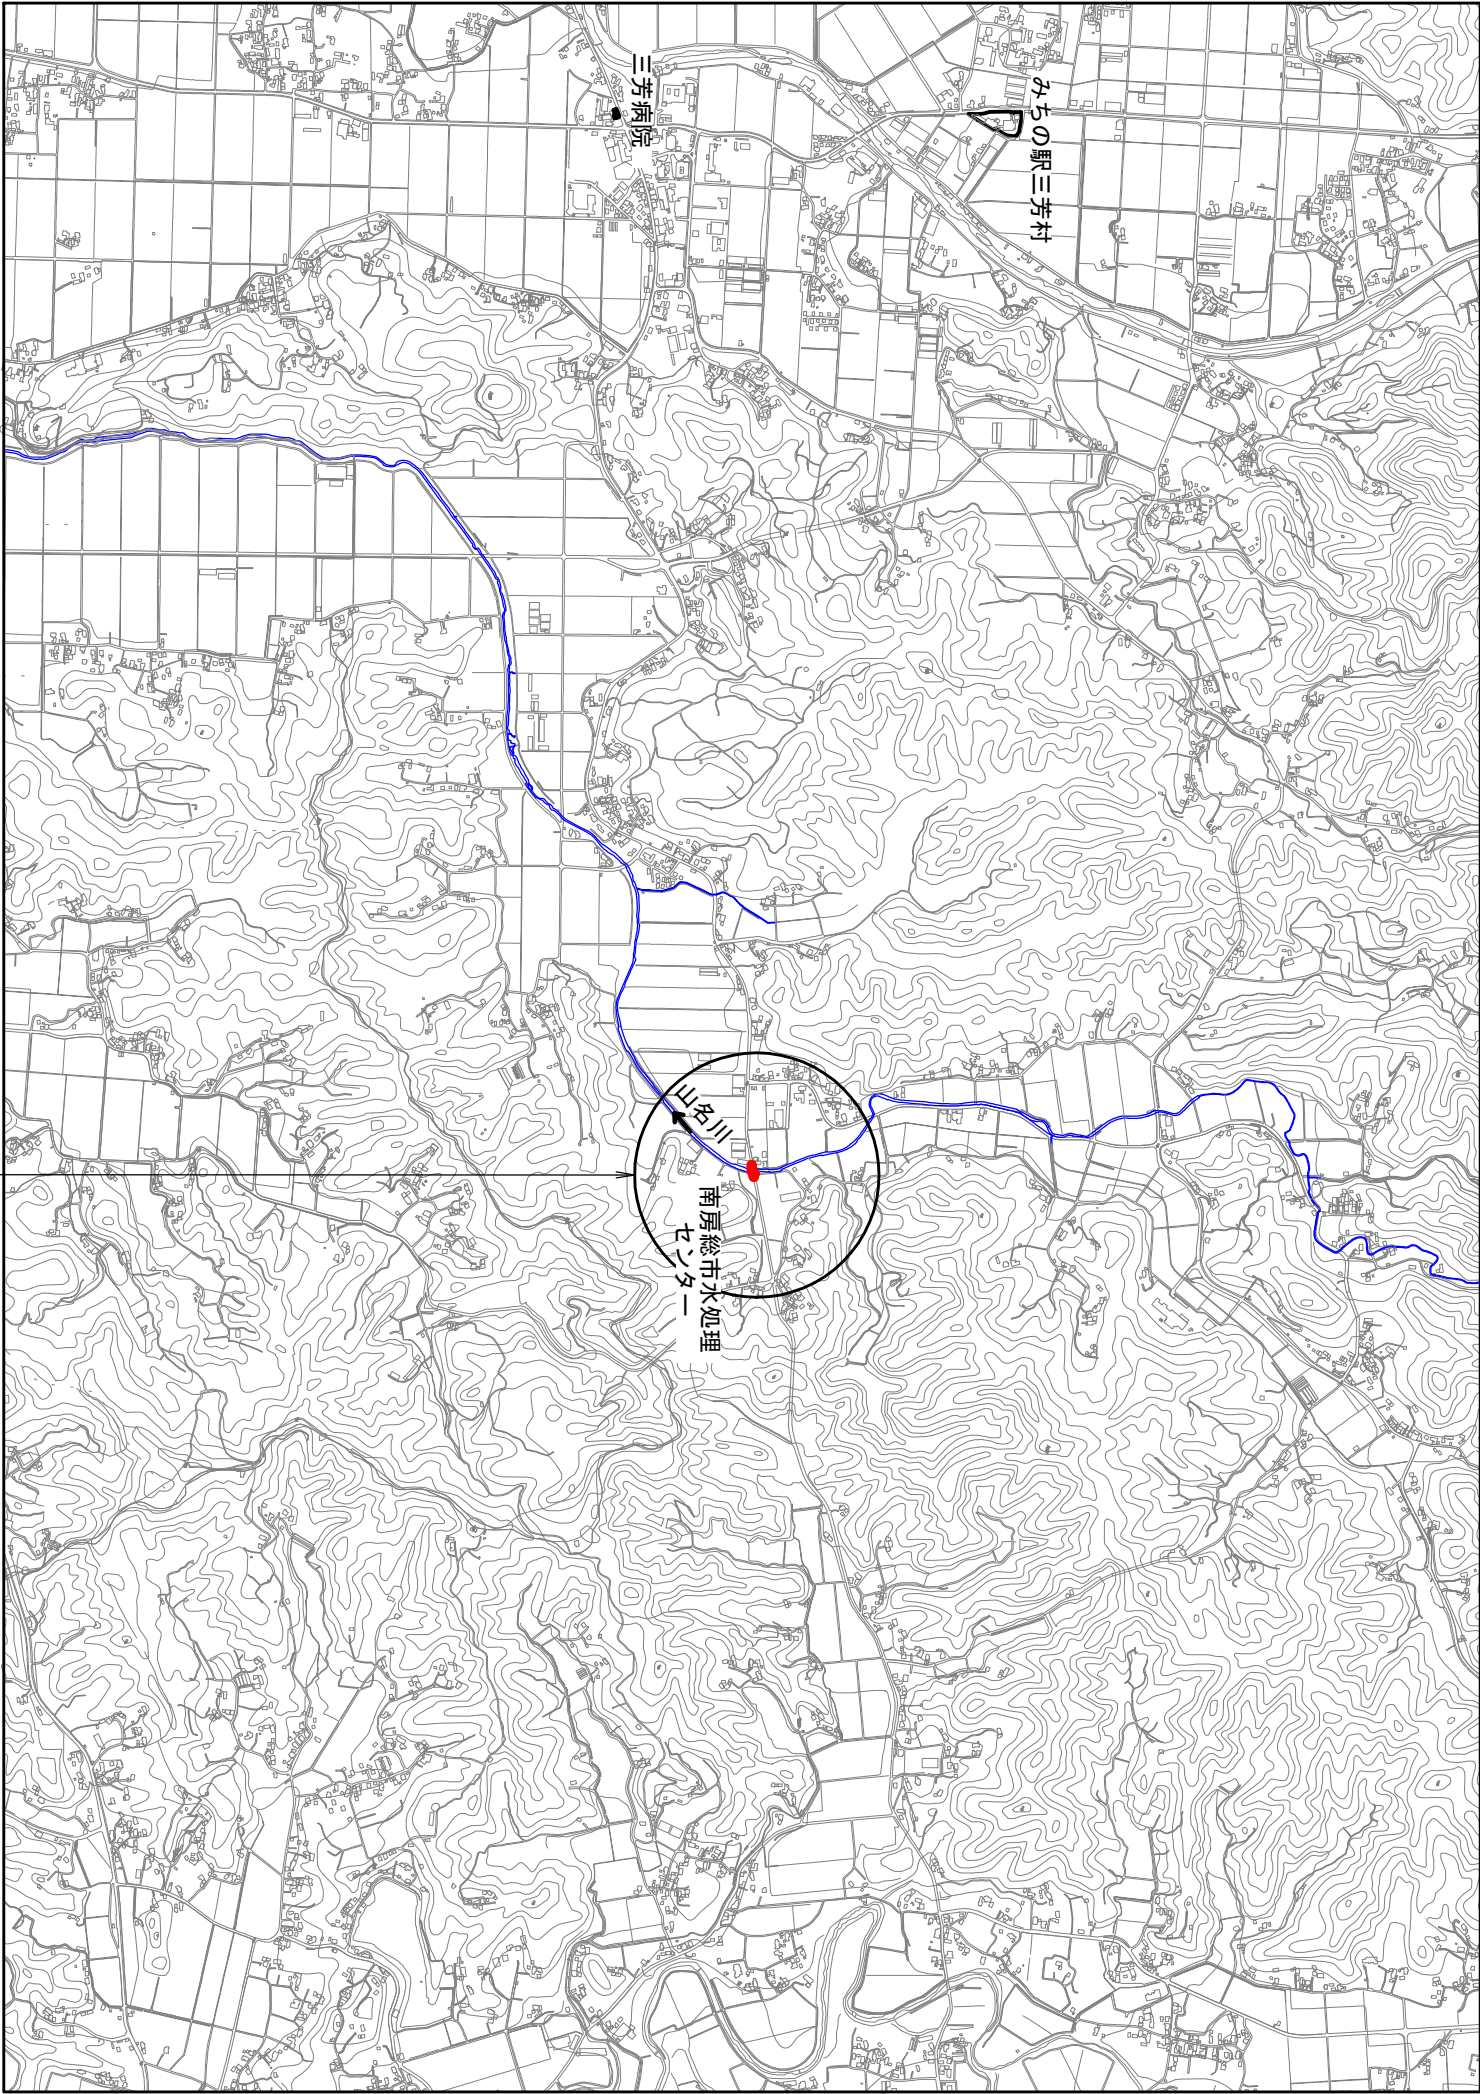


位置図 S=1/10,000

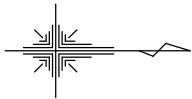

当該工事箇所（南房総市御庄2379番地先）

南房総市御庄地先				大橋水管橋仮設工事	
令和8年度					
路線名	県道和田丸山熊山線、市道御庄9号線				
工事箇所	南房総市御庄2379番地先				
図面識別	位置図				
図面番号	全	14	葉の内第	1	号
縮尺	1/10,000 内容表示				
安房郡市広域市町村圏事務組合					
課長	設計者氏名				