

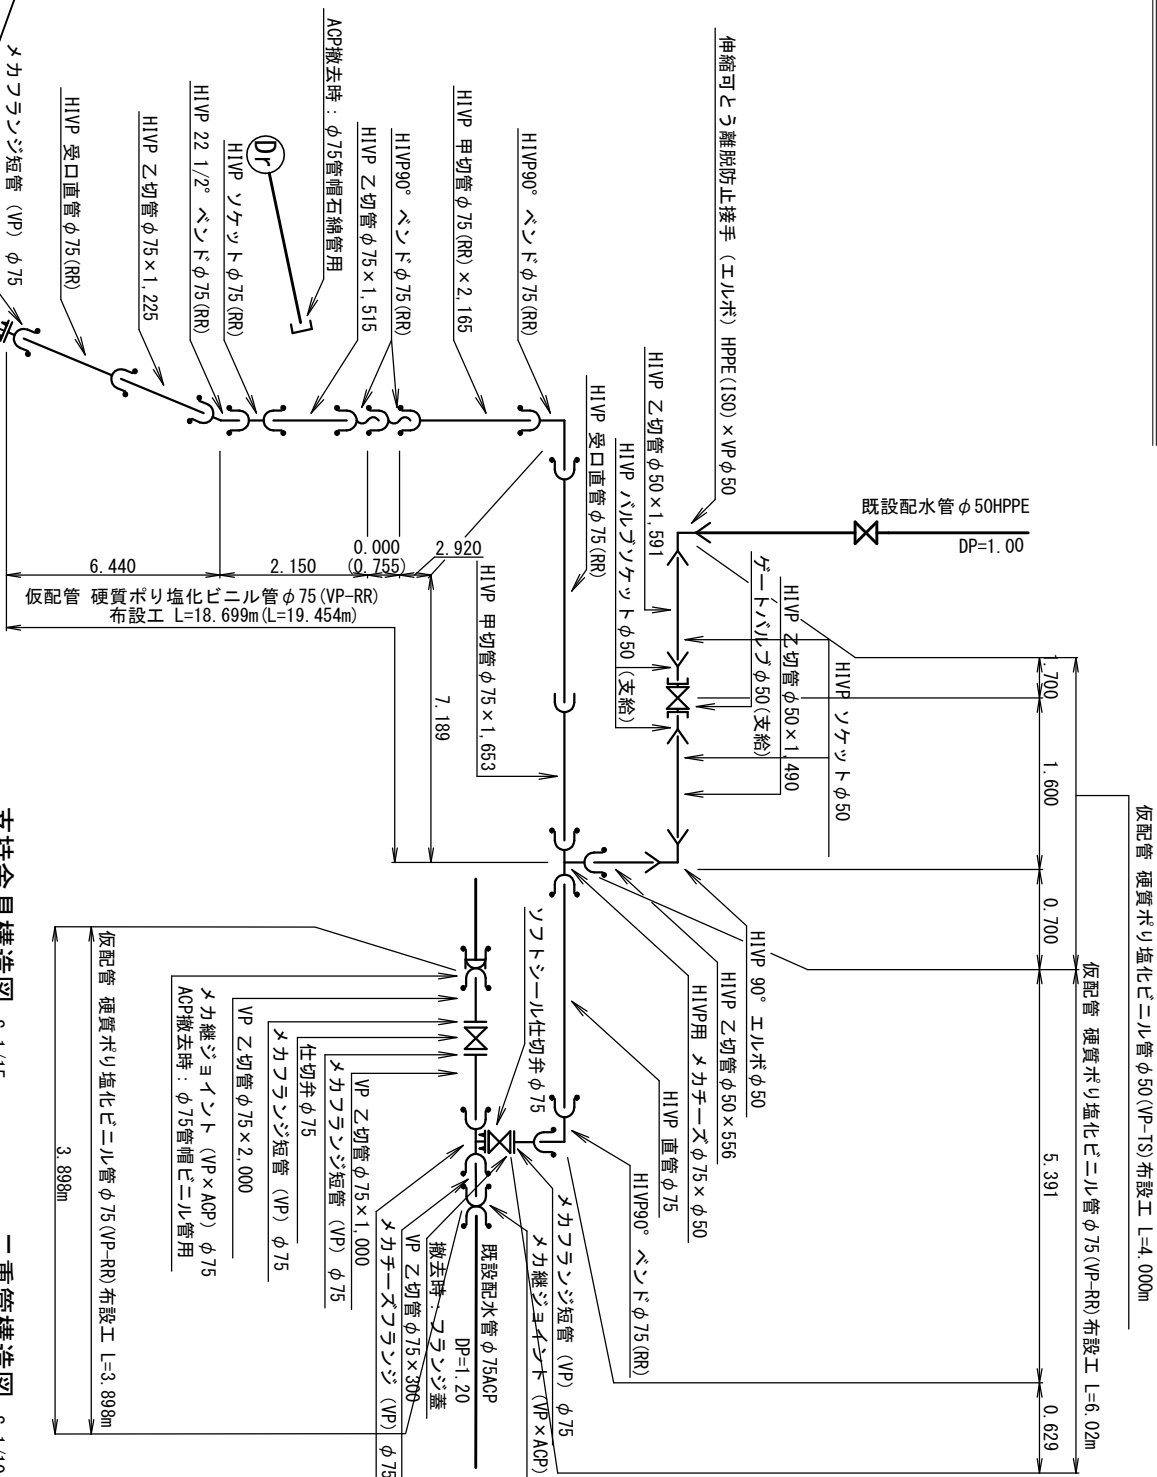
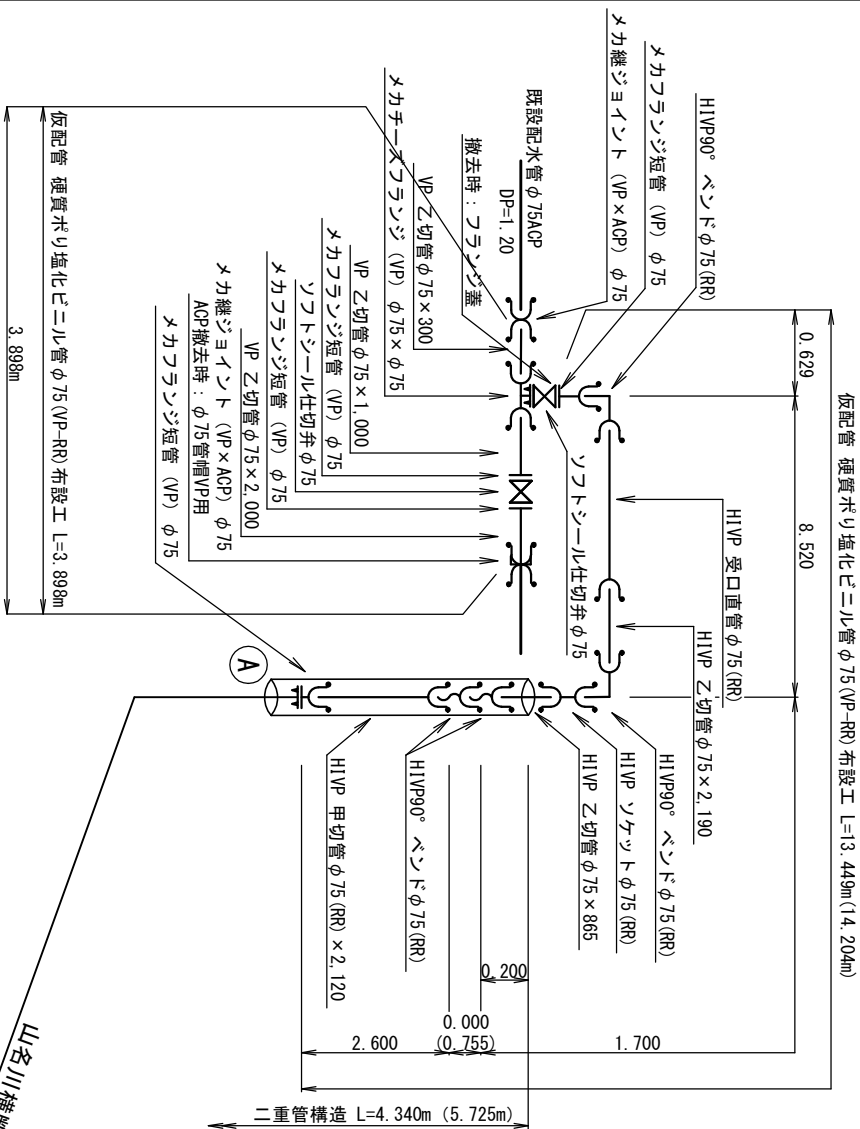


仮配管参考図 S=Free

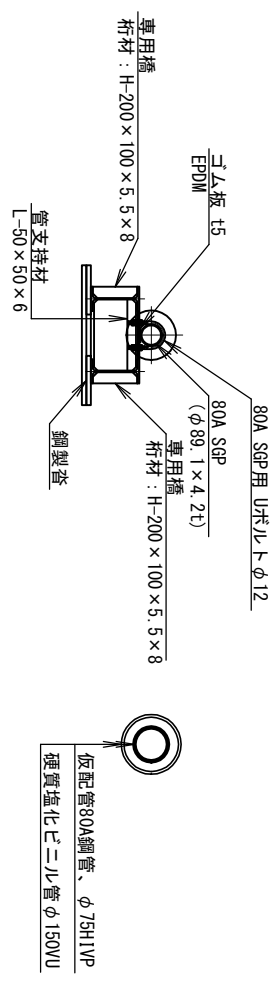

山名川横断部

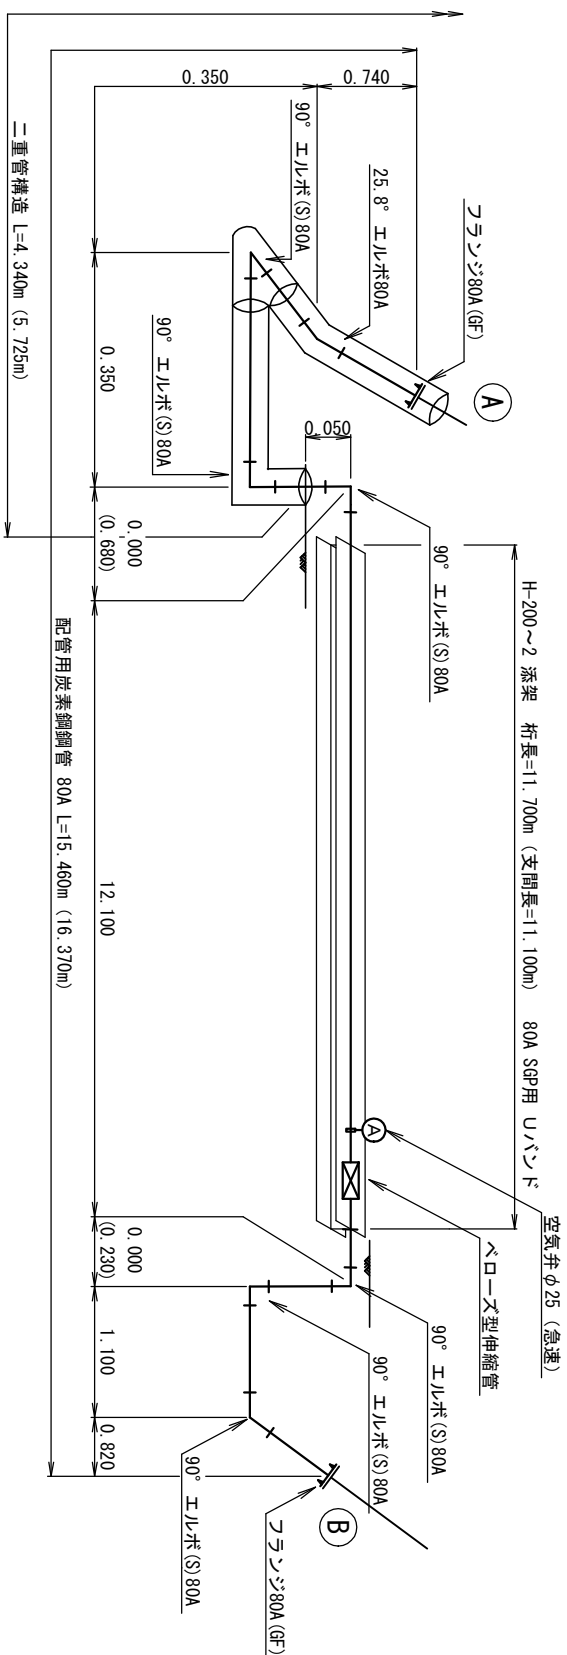

支持金具構造図 S=1/15

二重管構造図 S=1/10

南房総市御芝地先		大橋水管橋仮設工事	
令和8年度			
路線名	泉道和田丸山館山線、市道御芝9号線		
工事箇所	南房総市御芝237番地先		
図面種別	仮配管参考図		
図面番号	全	14	葉の内第 4 号
縮尺	図示	内容表示	
安房郡市広域市町村圏事務組合			
課長	設計者氏名		

凡例

—
離脱防止金具

南房総市御庄地先 大橋水管橋仮設工事
令和8年度

路線名	県道和田丸山館山線、市道御庄9号線
工事箇所	南房総市御庄2379番地先

図面番号	全 14 葉の内第 4 号
図面種別	仮配管参考図

縮尺	図示	内容表示	-
----	----	------	---

安房郡市広域市町村圏事務組合

課長		設計者氏名	
----	--	-------	--