


仮配管80A 山名川横断部 断面図 S=1/50

KNO. 1

GH=27.23

三

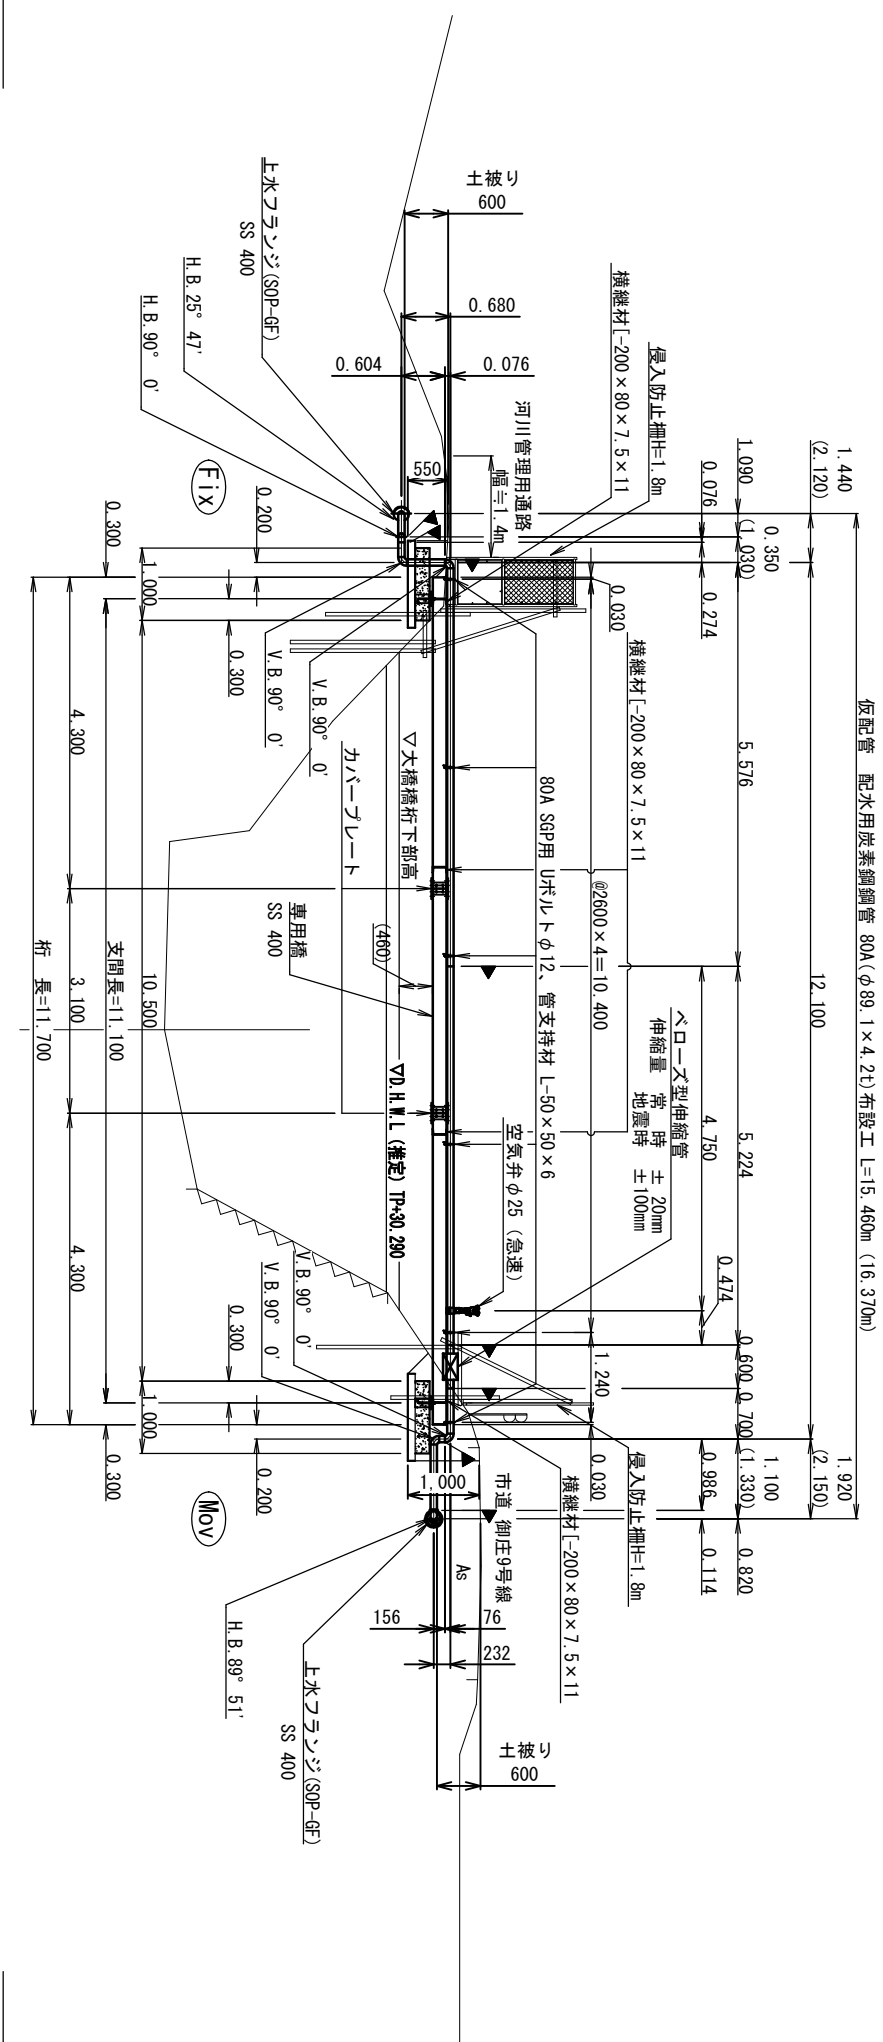

DL=25.00


支持コンクリート構造図 S=1/20

空氣并構造図 S=1/10


长画



断面 a-a'

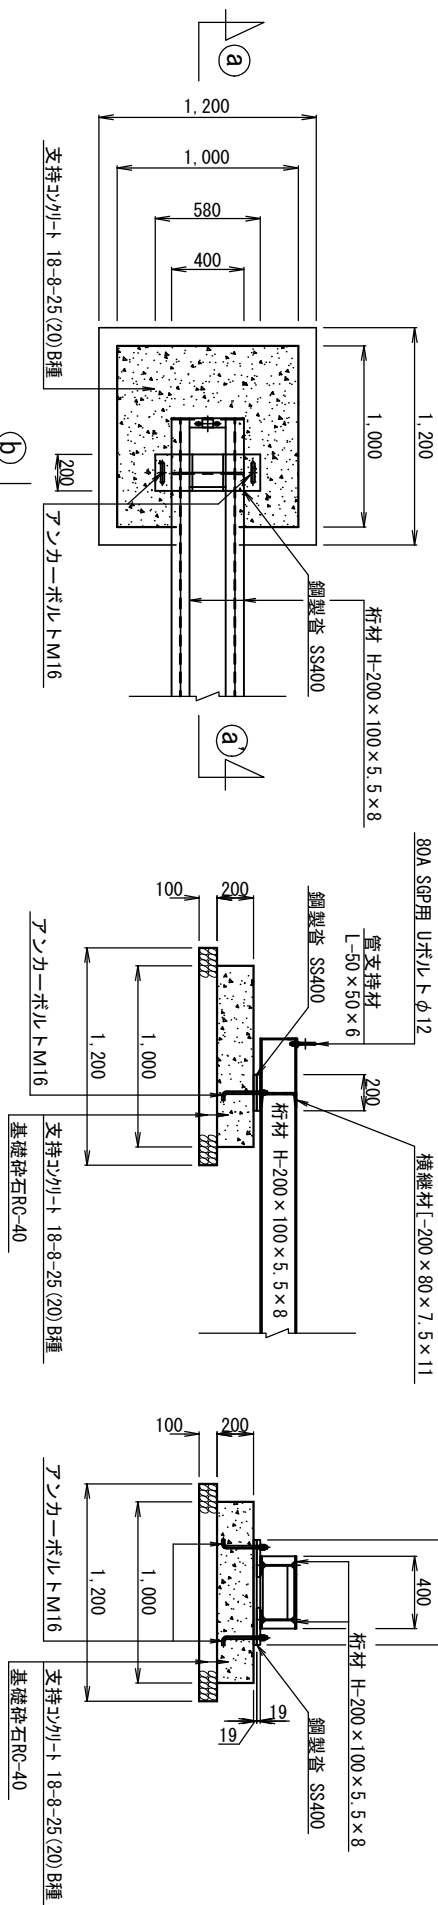

断面 $b-b'$

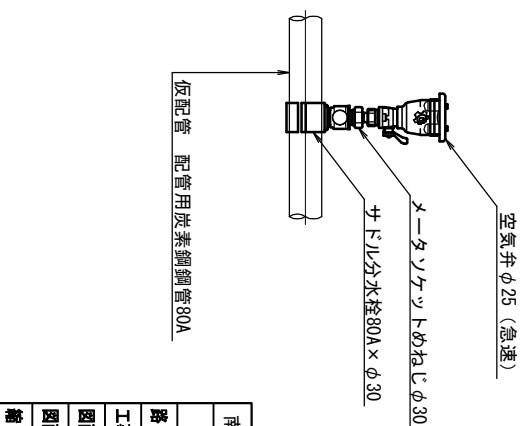

南房総市御土地先 大橋水管橋仮設工事	
令和8年度	
路線名	県道和田丸山館山線、市道御土地9号線
工事箇所	南房総市御土地3379番地先
図面種別	仮設大橋、山名川橋梁、側面図
図面番号	支持コンクリート橋道図、壁式中央橋梁図
全 14 号	葉の内第 5 号
縮 尺	図示 内容表示 -
安房郡市広域市町村圏事務組合	
課 長	設計課長 氏名