



橋台空洞部充填工 構造図


縦断図 S=1/25

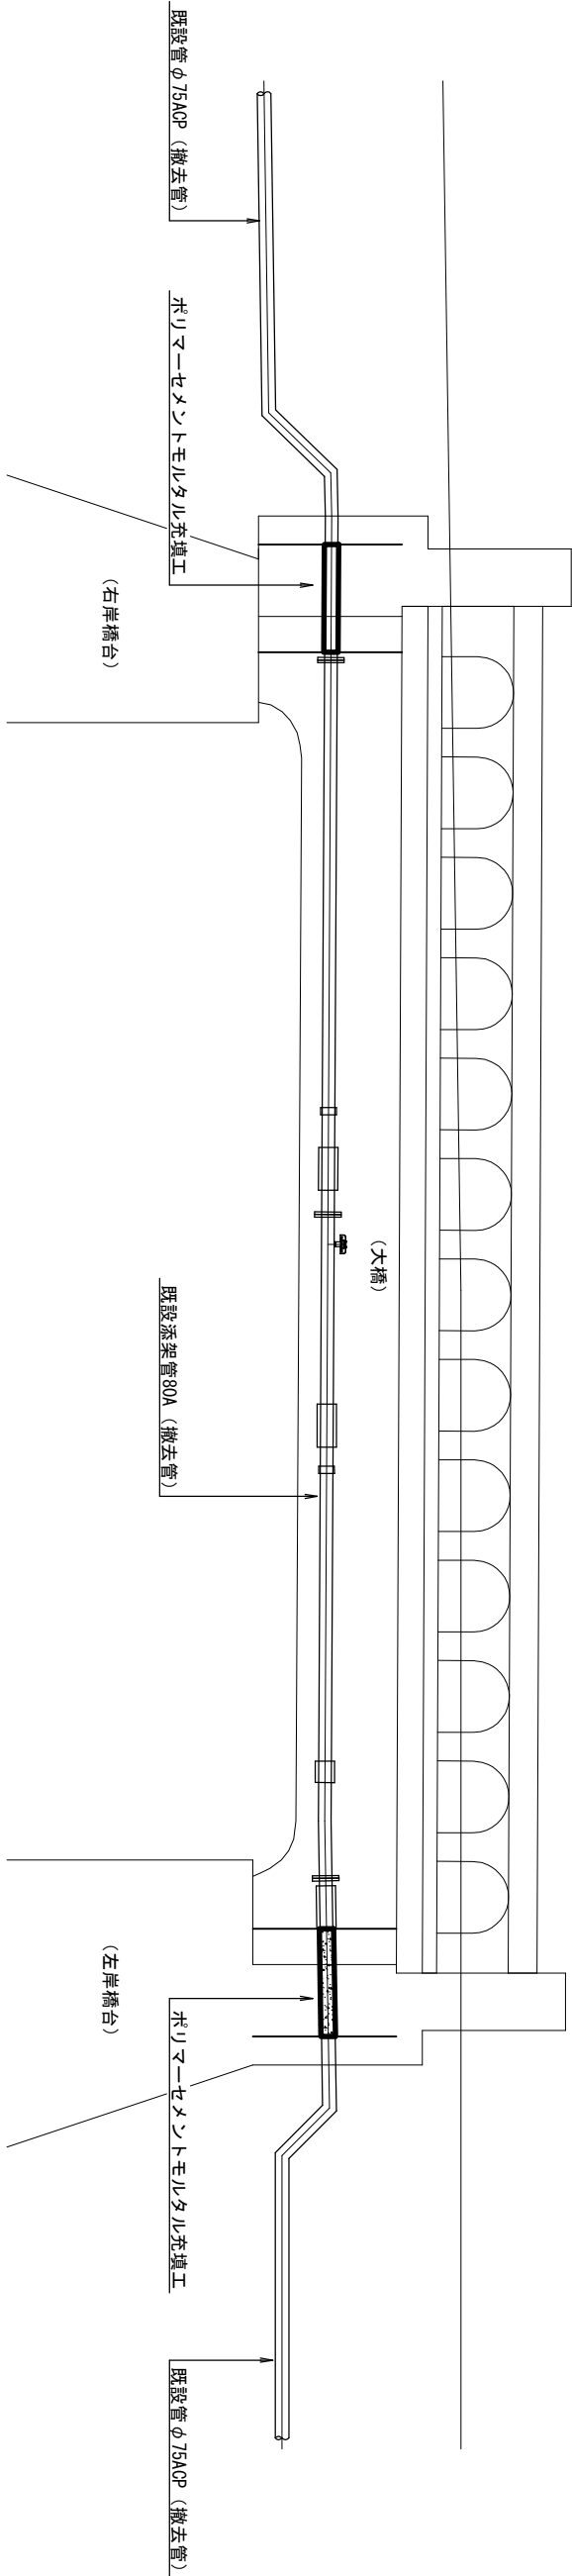

右岸橋台部 詳細図 S=1/15

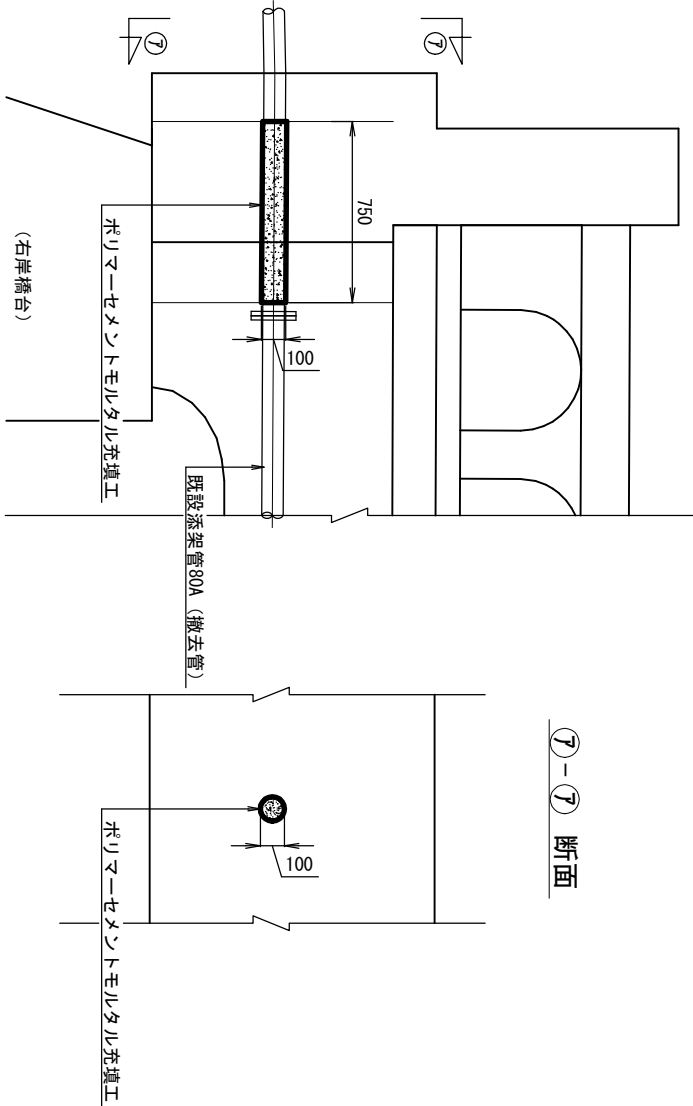

左岸橋台部 詳細図 S=1/15

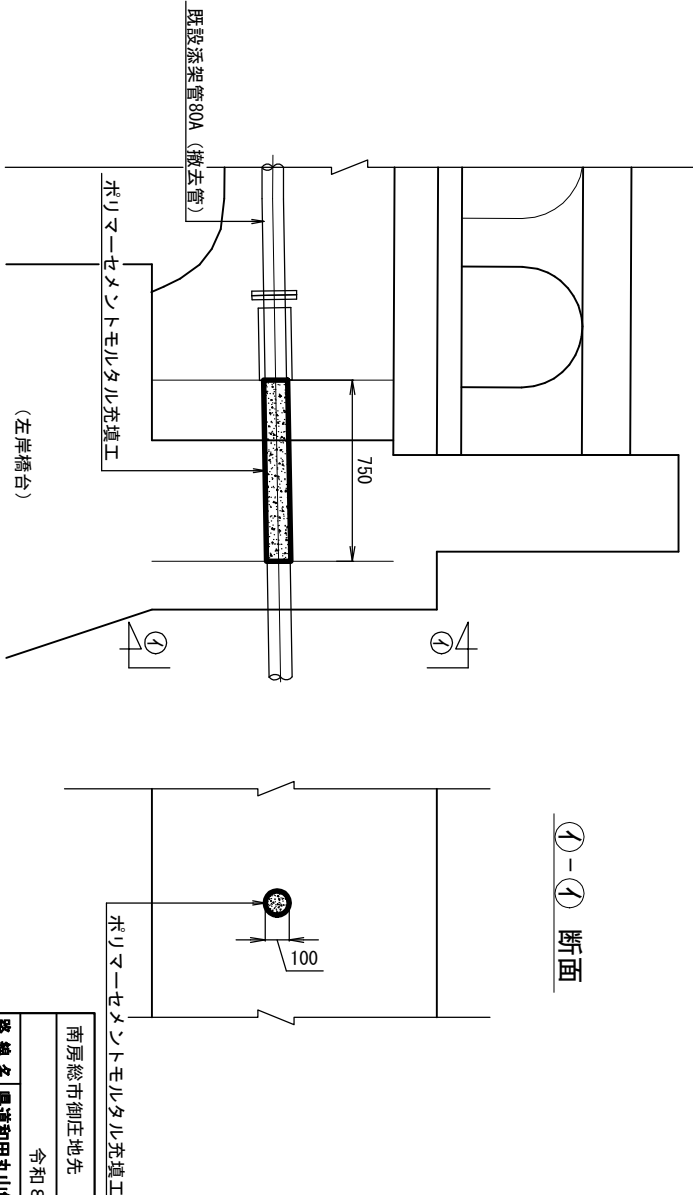

南房総市御庄地先 大橋水管橋仮設工事	
令和8年度	
路線名	県道和田丸山館山線、市道御庄9号線
工事箇所	南房総市御庄2379番地先
図面種別	橋台空洞部充填工 構造図
図面番号	全 14 葉の内第 11 号
縮 尺	図示 内容表示 -
安房郡市広域市町村圏事務組合	
課 長	設計者氏名