


仕切弁筐設置標準図 S=1/10


仕切弁φ75

管種・口径標準入り

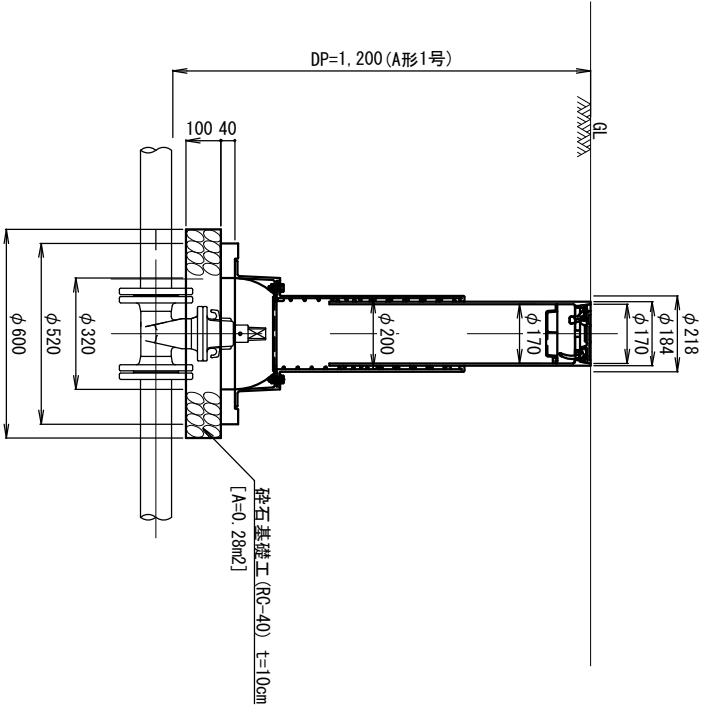

ゲートバルブφ50

管種・口径標準入り

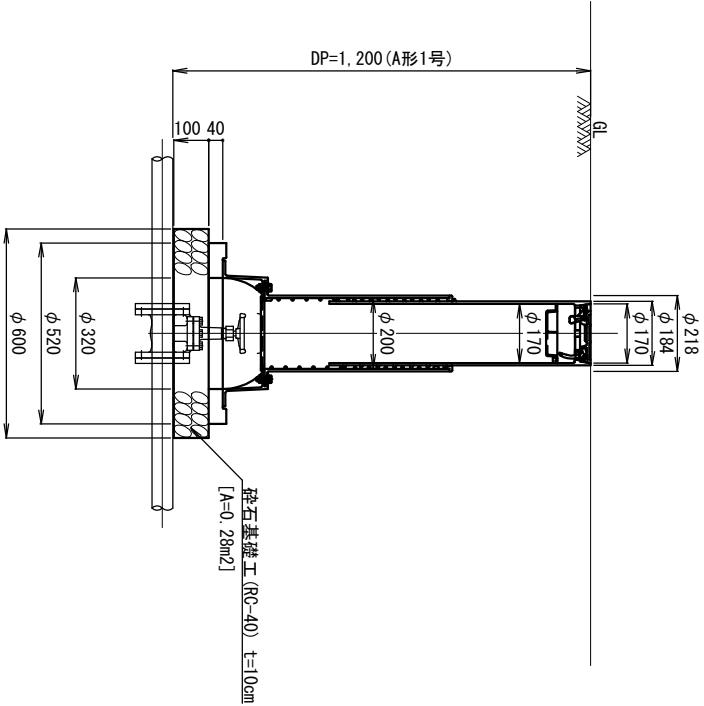

南房総市御庄地先 大橋水管橋仮設工事			
令和8年度			
路線名	県道和田丸山麓山線、市道御庄9号線		
工事箇所	南房総市御庄2379番地先		
図面種別	仕切弁筐設置標準図		
図面番号	全	14	葉の内第 13 号
縮尺	1/10	内容表示	-
安房郡市広域市町村圏事務組合			
製 表		図 計 者 氏 名	