



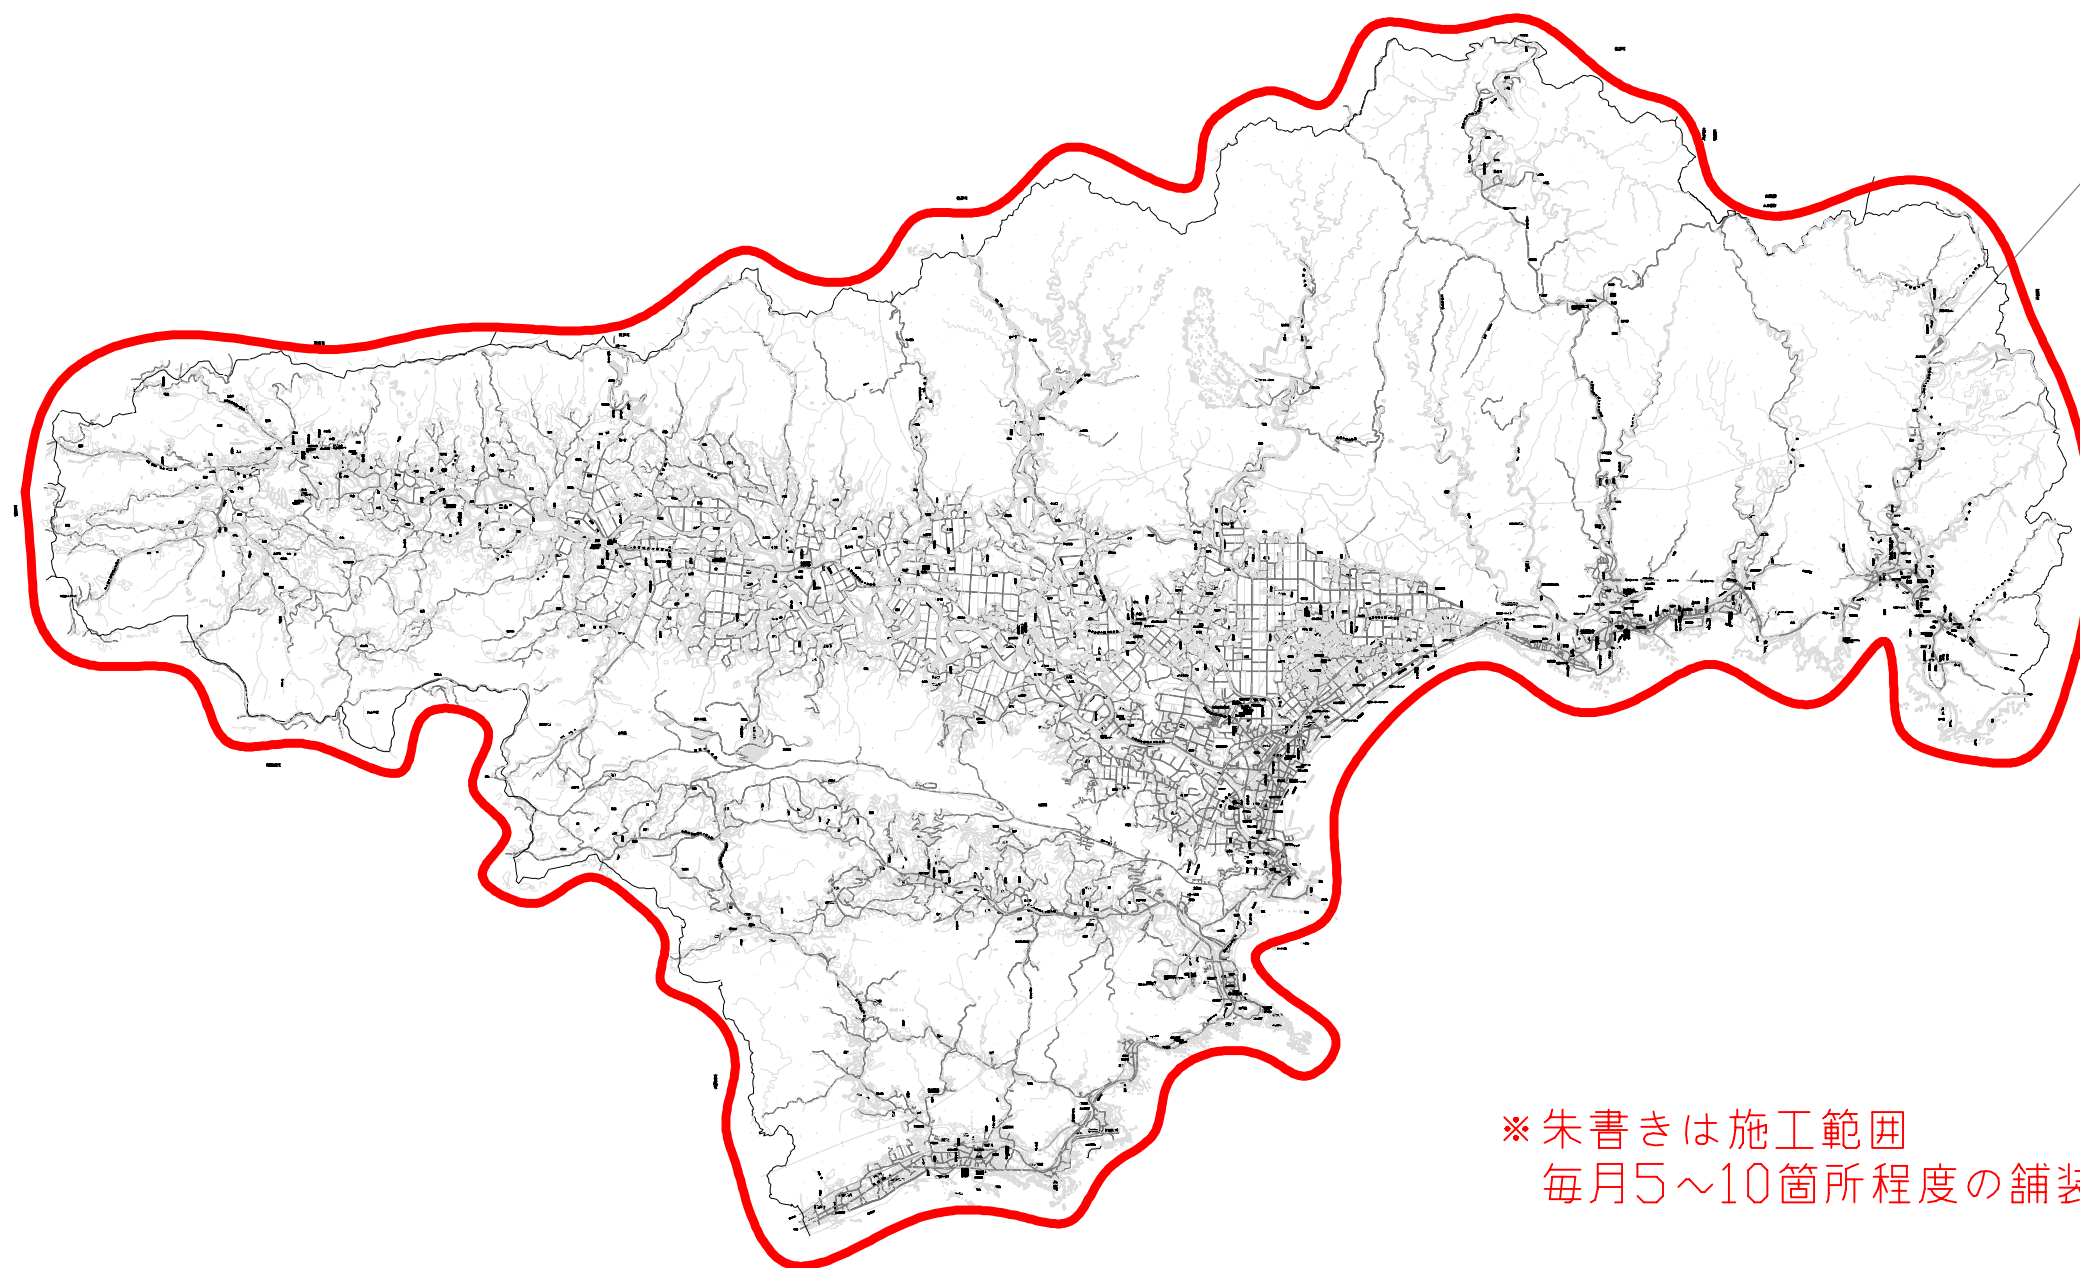


土砂等運搬場所
(奥谷浄水場)

※朱書きは施工範囲
毎月5～10箇所程度の舗装復旧を見込む

工事名	鴨川市内点々舗装工事
図面名	施工範囲図
年月日	2026年7月23日
尺度	NONE SCALE
図面番号	1/2
会社名	安房都市広域市町村圏事務組合
事業者名	

復旧構成図 S=1:25

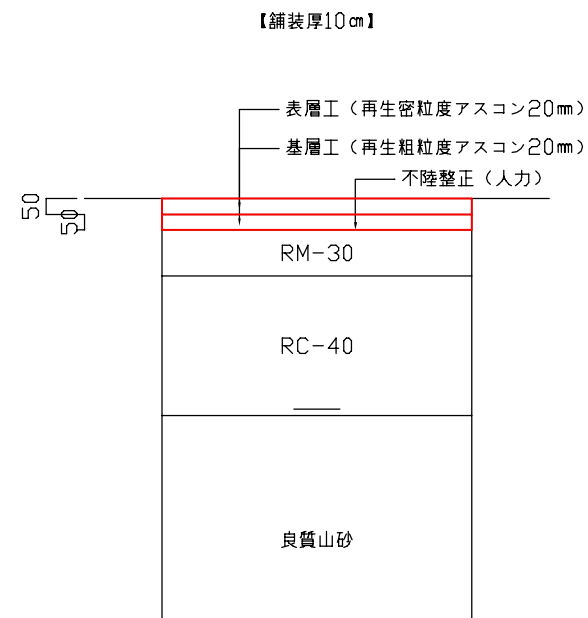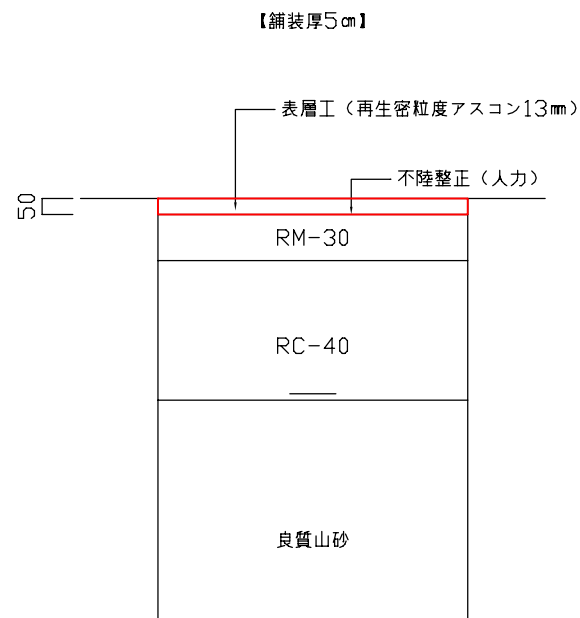

工事概要

仮復旧工 (As, 5cm)	A=100㎡
仮復旧工 (As, 10cm)	A=50㎡
本復旧工 (As, 5cm)	A=160㎡
本復旧工 (As, 10cm)	A=180㎡
区画線設置工	L=145m

工事名	鴨川市内点々舗装工事
図面名	復旧構成図
年月日	2026年7月23日
尺度	図示
図面番号	2/2
会社名	安房都市広域市町村圏事務組合
事業者名	