
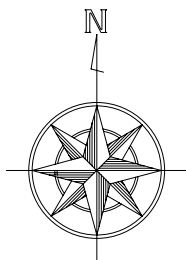


案内図

S=1/25,000

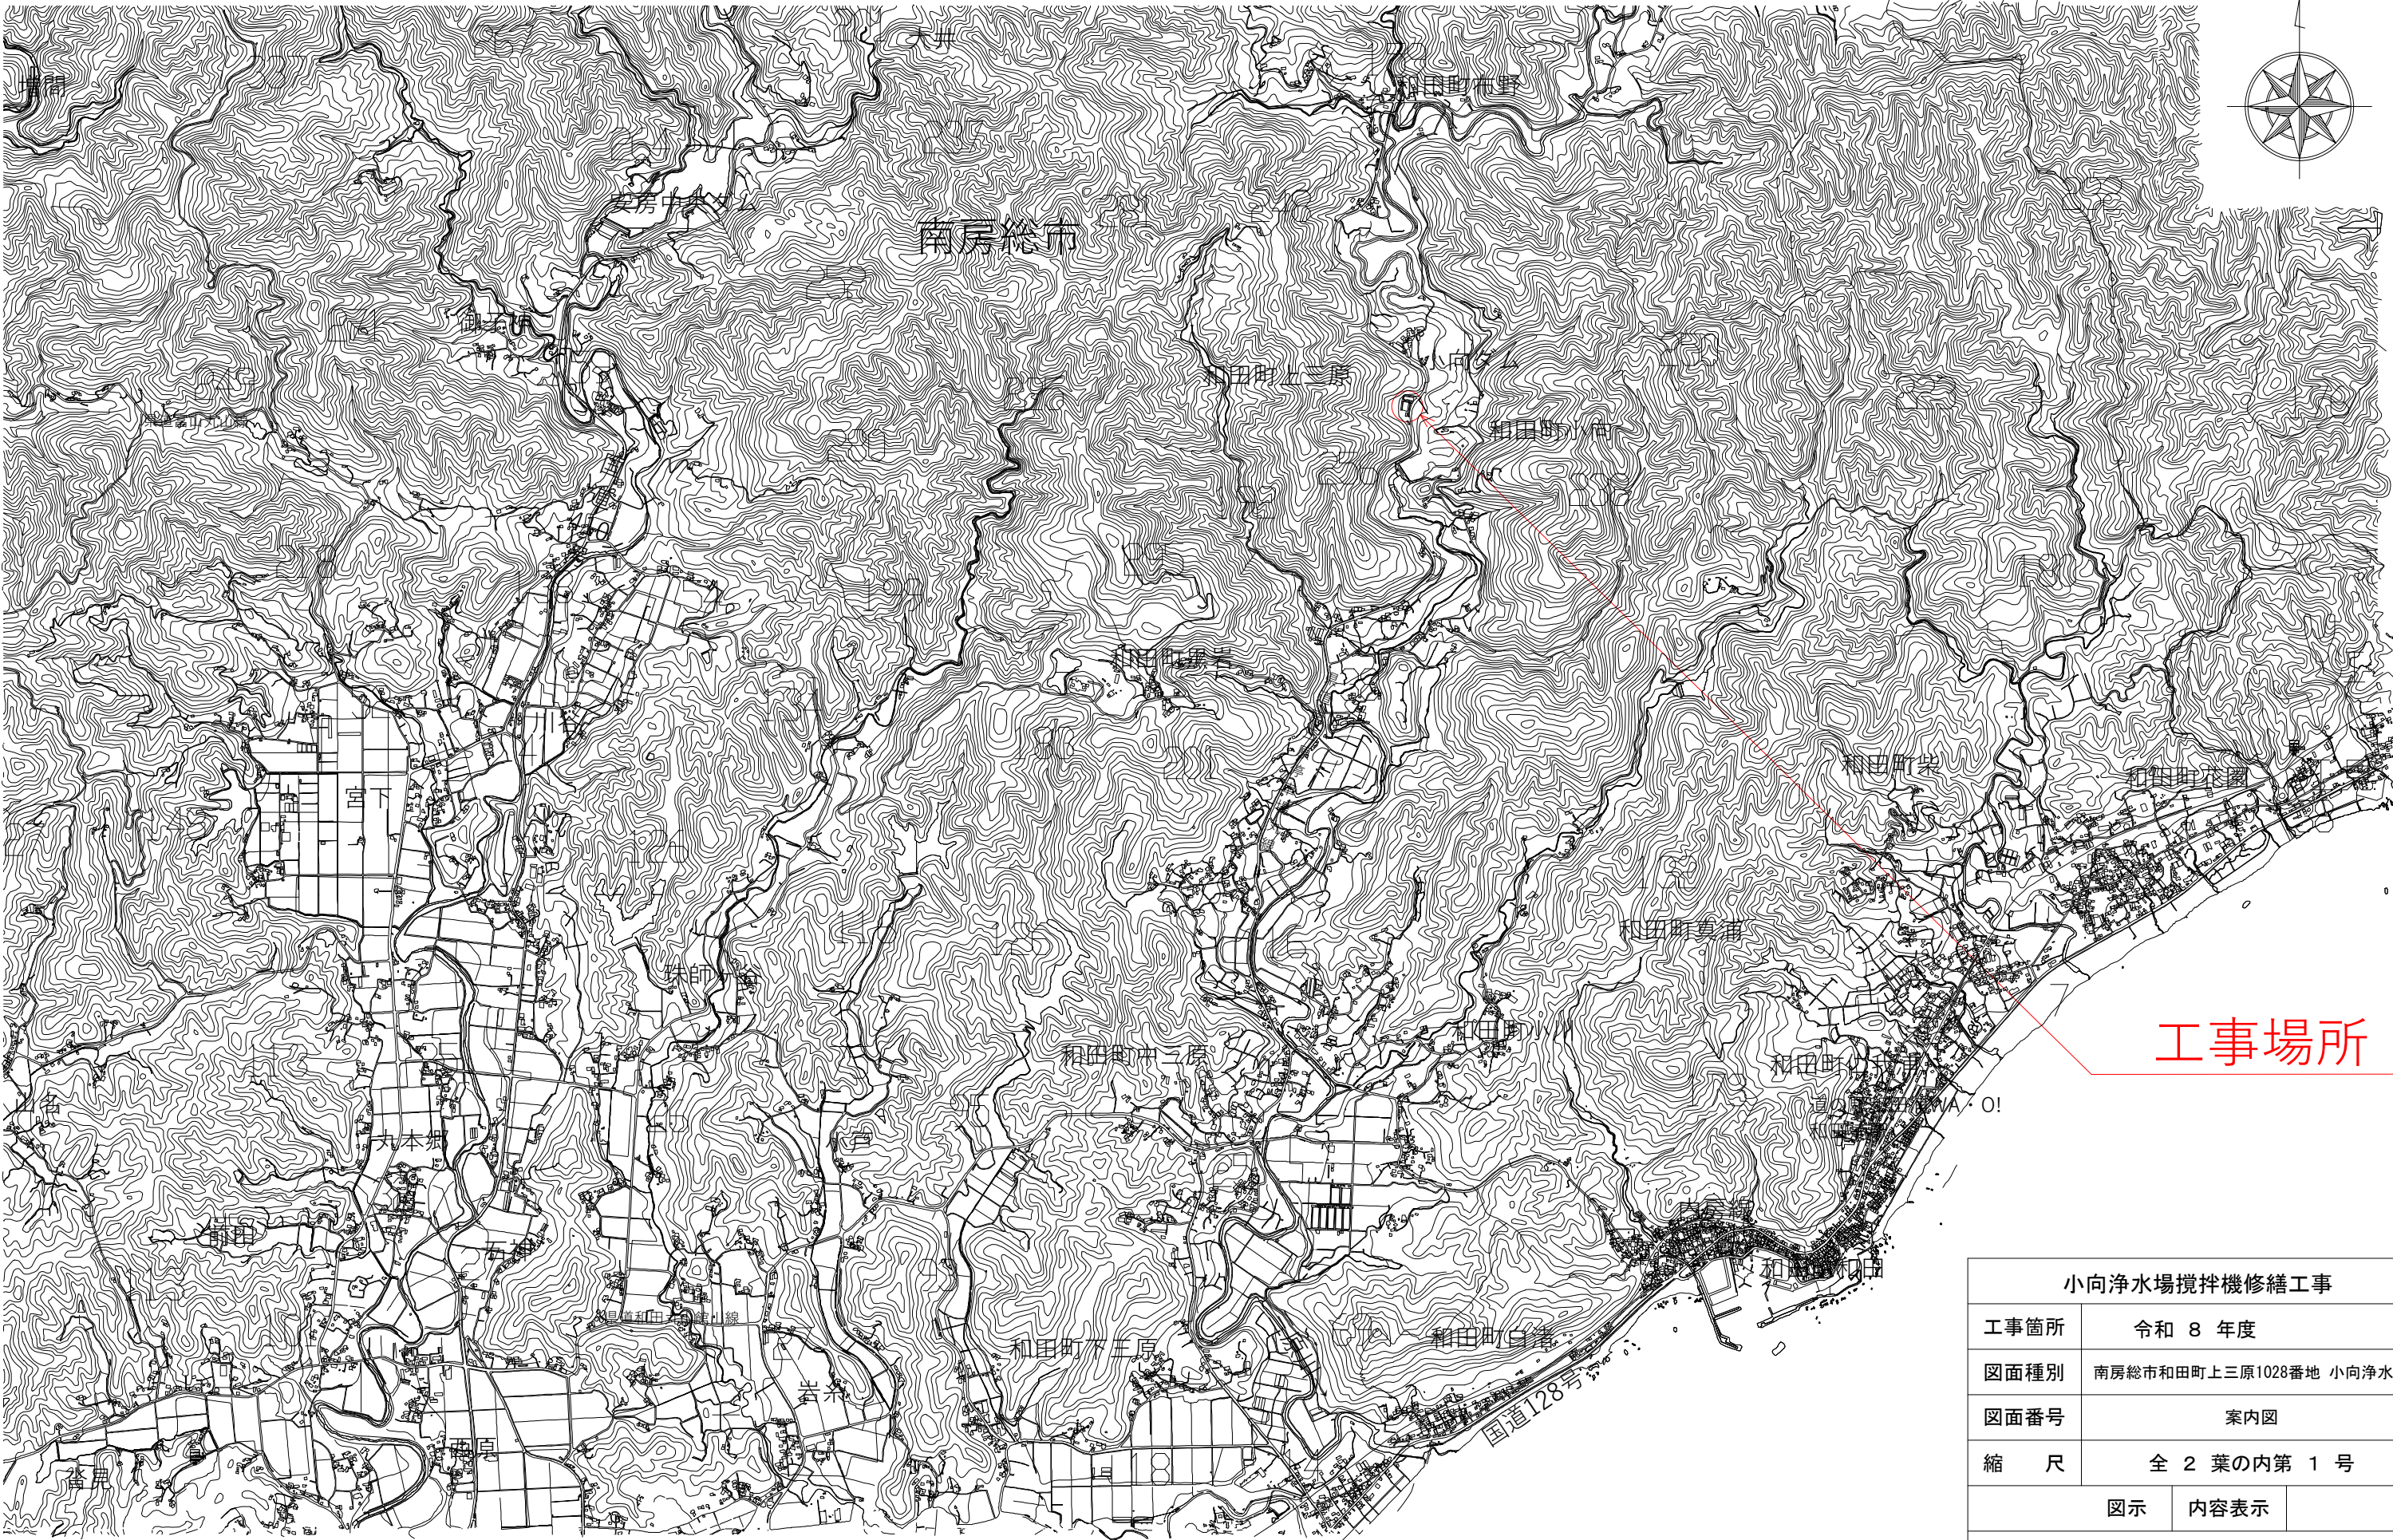

工事場所

小向浄水場攪拌機修繕工事			
工事箇所	令和 8 年度		
図面種別	南房総市和田町上三原1028番地 小向浄水場		
図面番号	案内図		
縮 尺	全 2 葉の内第 1 号		
図示		内容表示	
安房郡市広域市町村圏事務組合			