


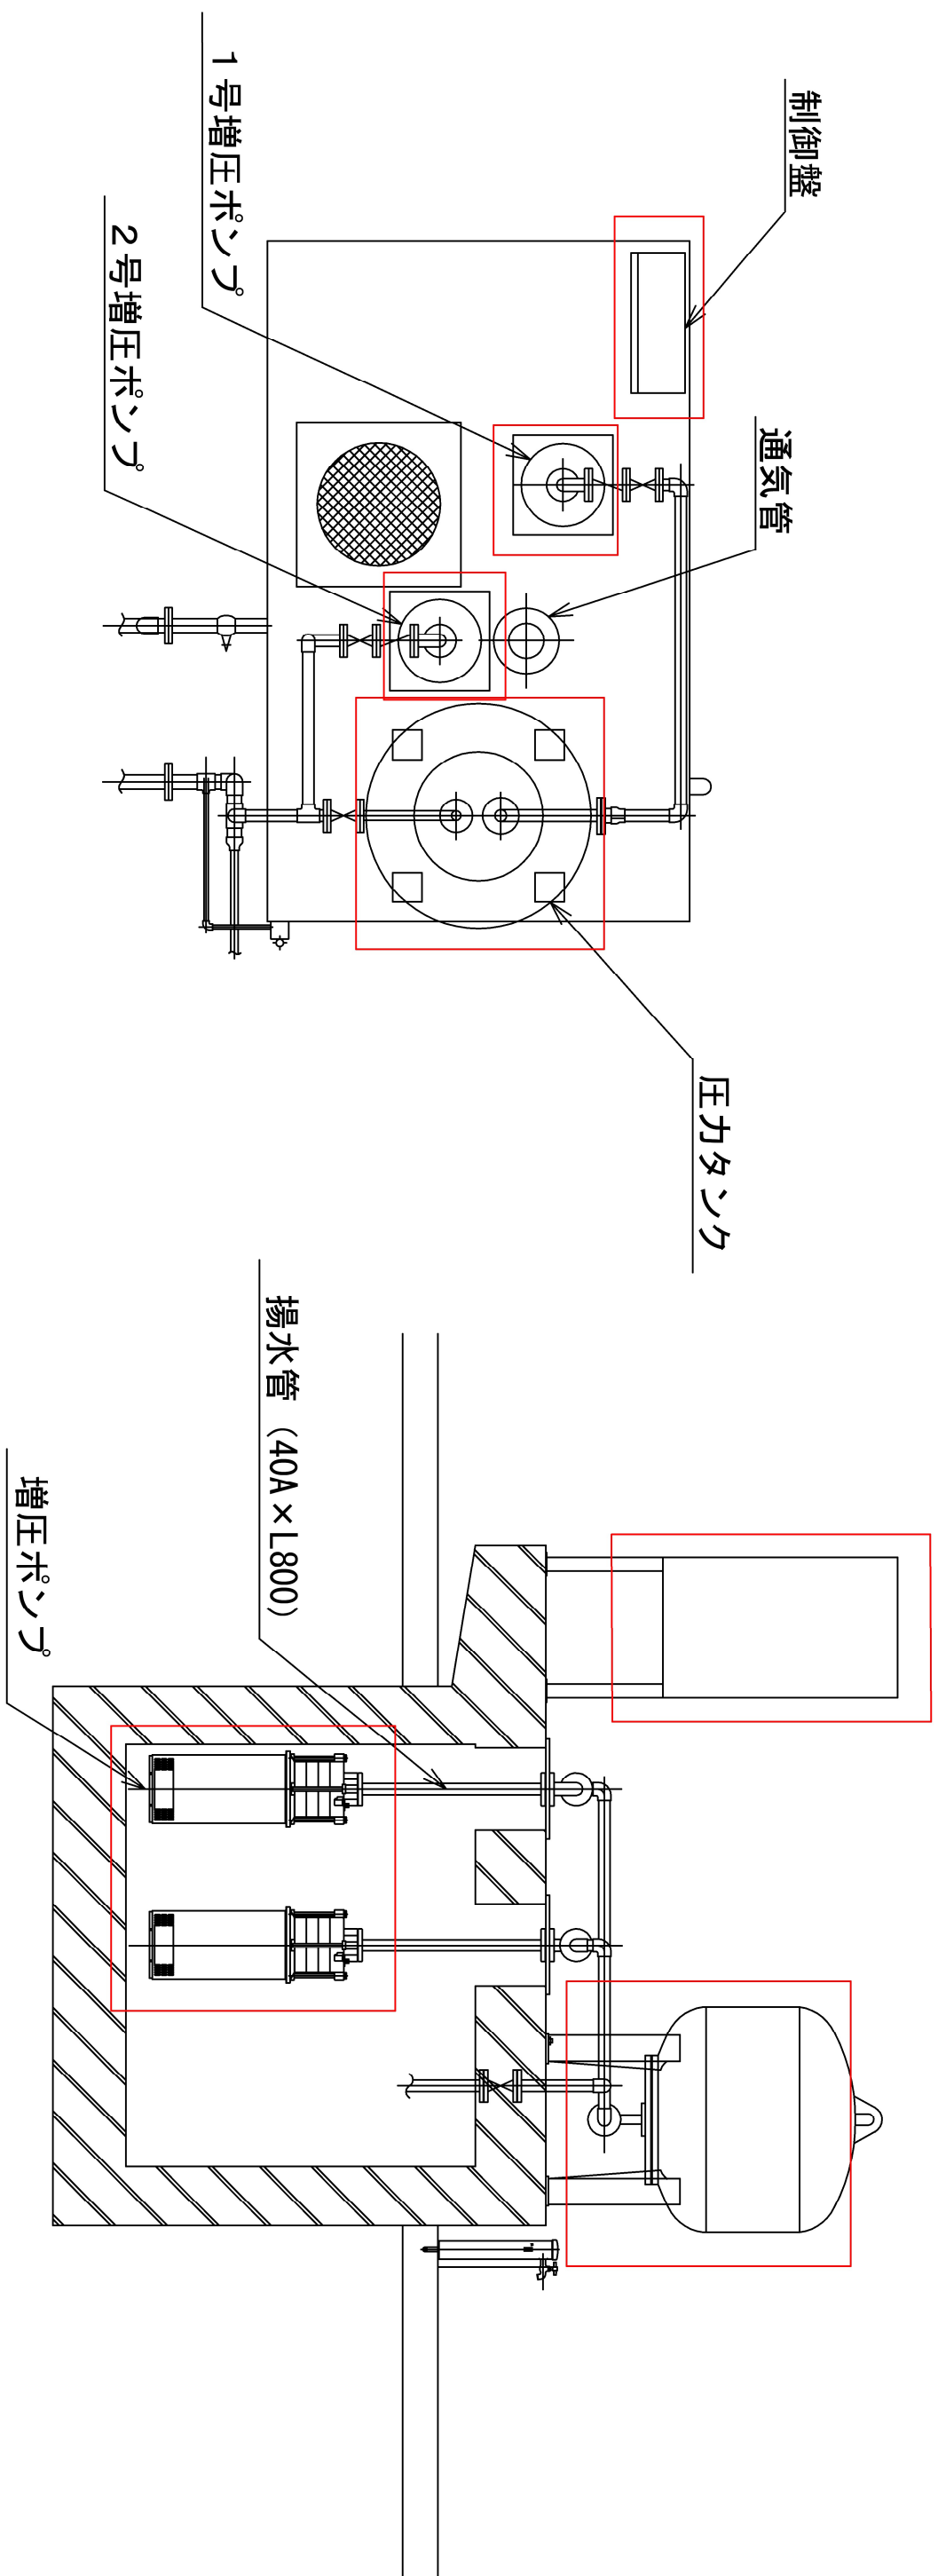

※ 赤枠内工事箇所

工事名	吉野畑増圧ポンプ場 増圧ポンプ分解整備工事		
工事場所	南房総市宮下1687番地先		
図面種別	一般図		
図面番号	全1葉の内第1号		
安房郡市広域市町村圏事務組合			