


場内配置図

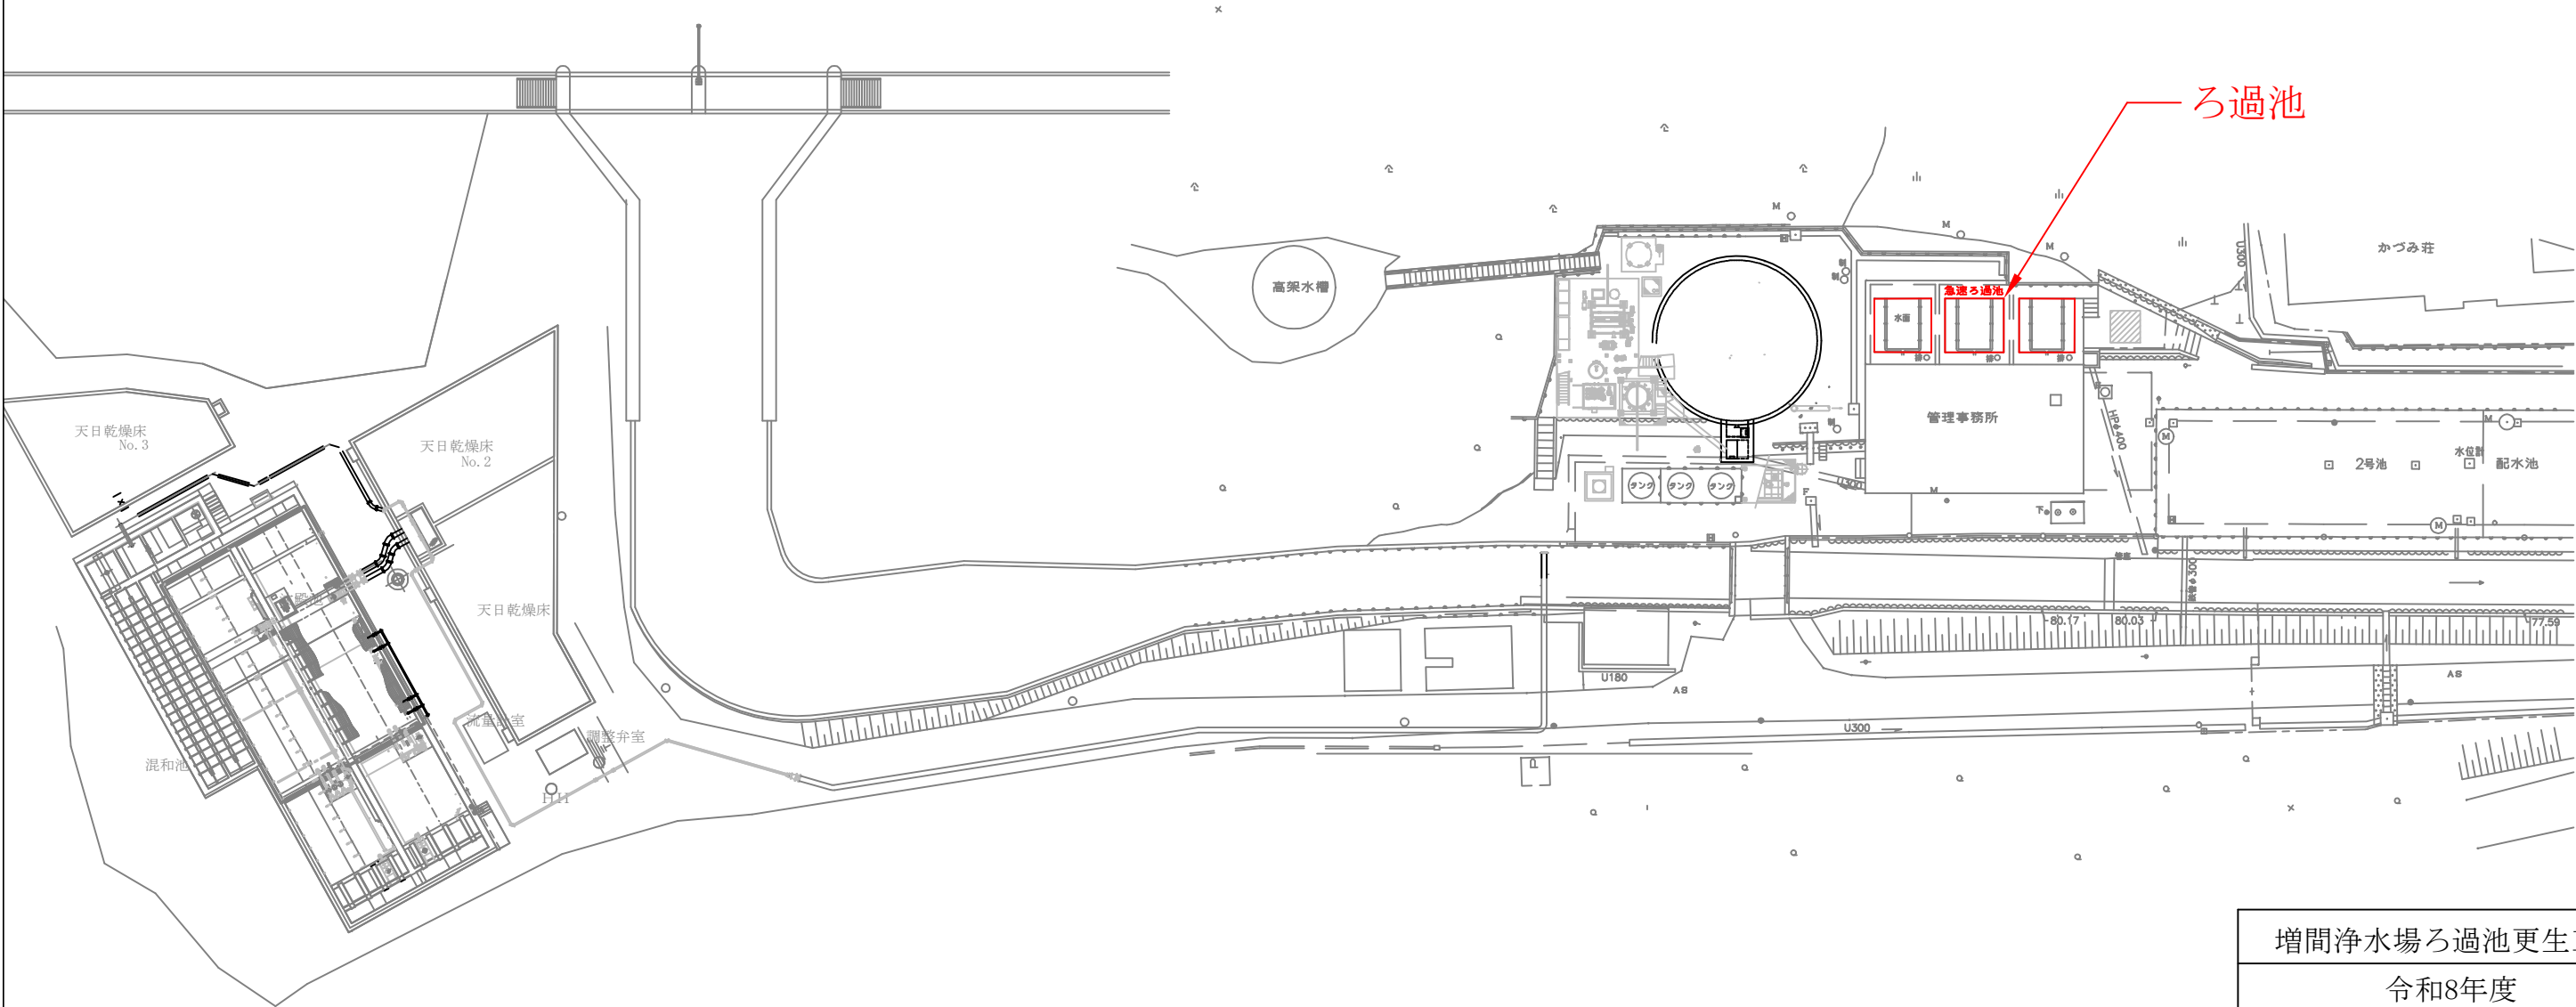

増間浄水場ろ過池更生工事			
令和8年度			
工事箇所		南房総市増間523番地	
施設名	増間浄水場		
図面種別	場内配置図		
図面番号	全 2 葉のうち第 1 号		
縮 尺	S=FREE		
安房郡市広域市町村圏事務組合			