
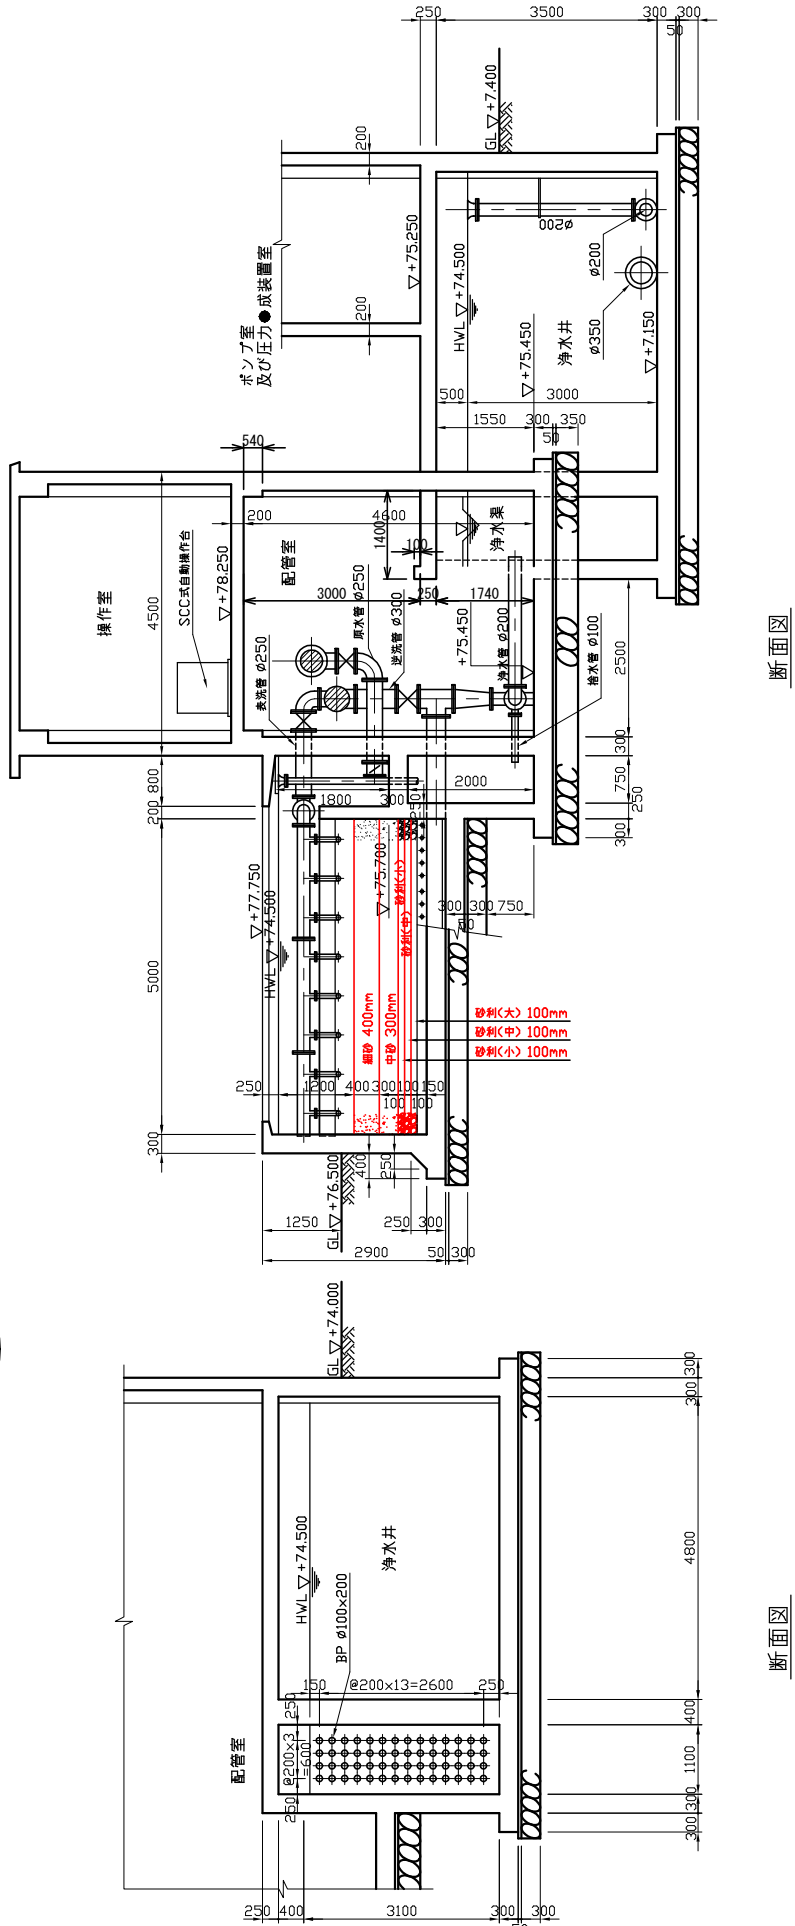


管理棟構造図(1) S=1:60

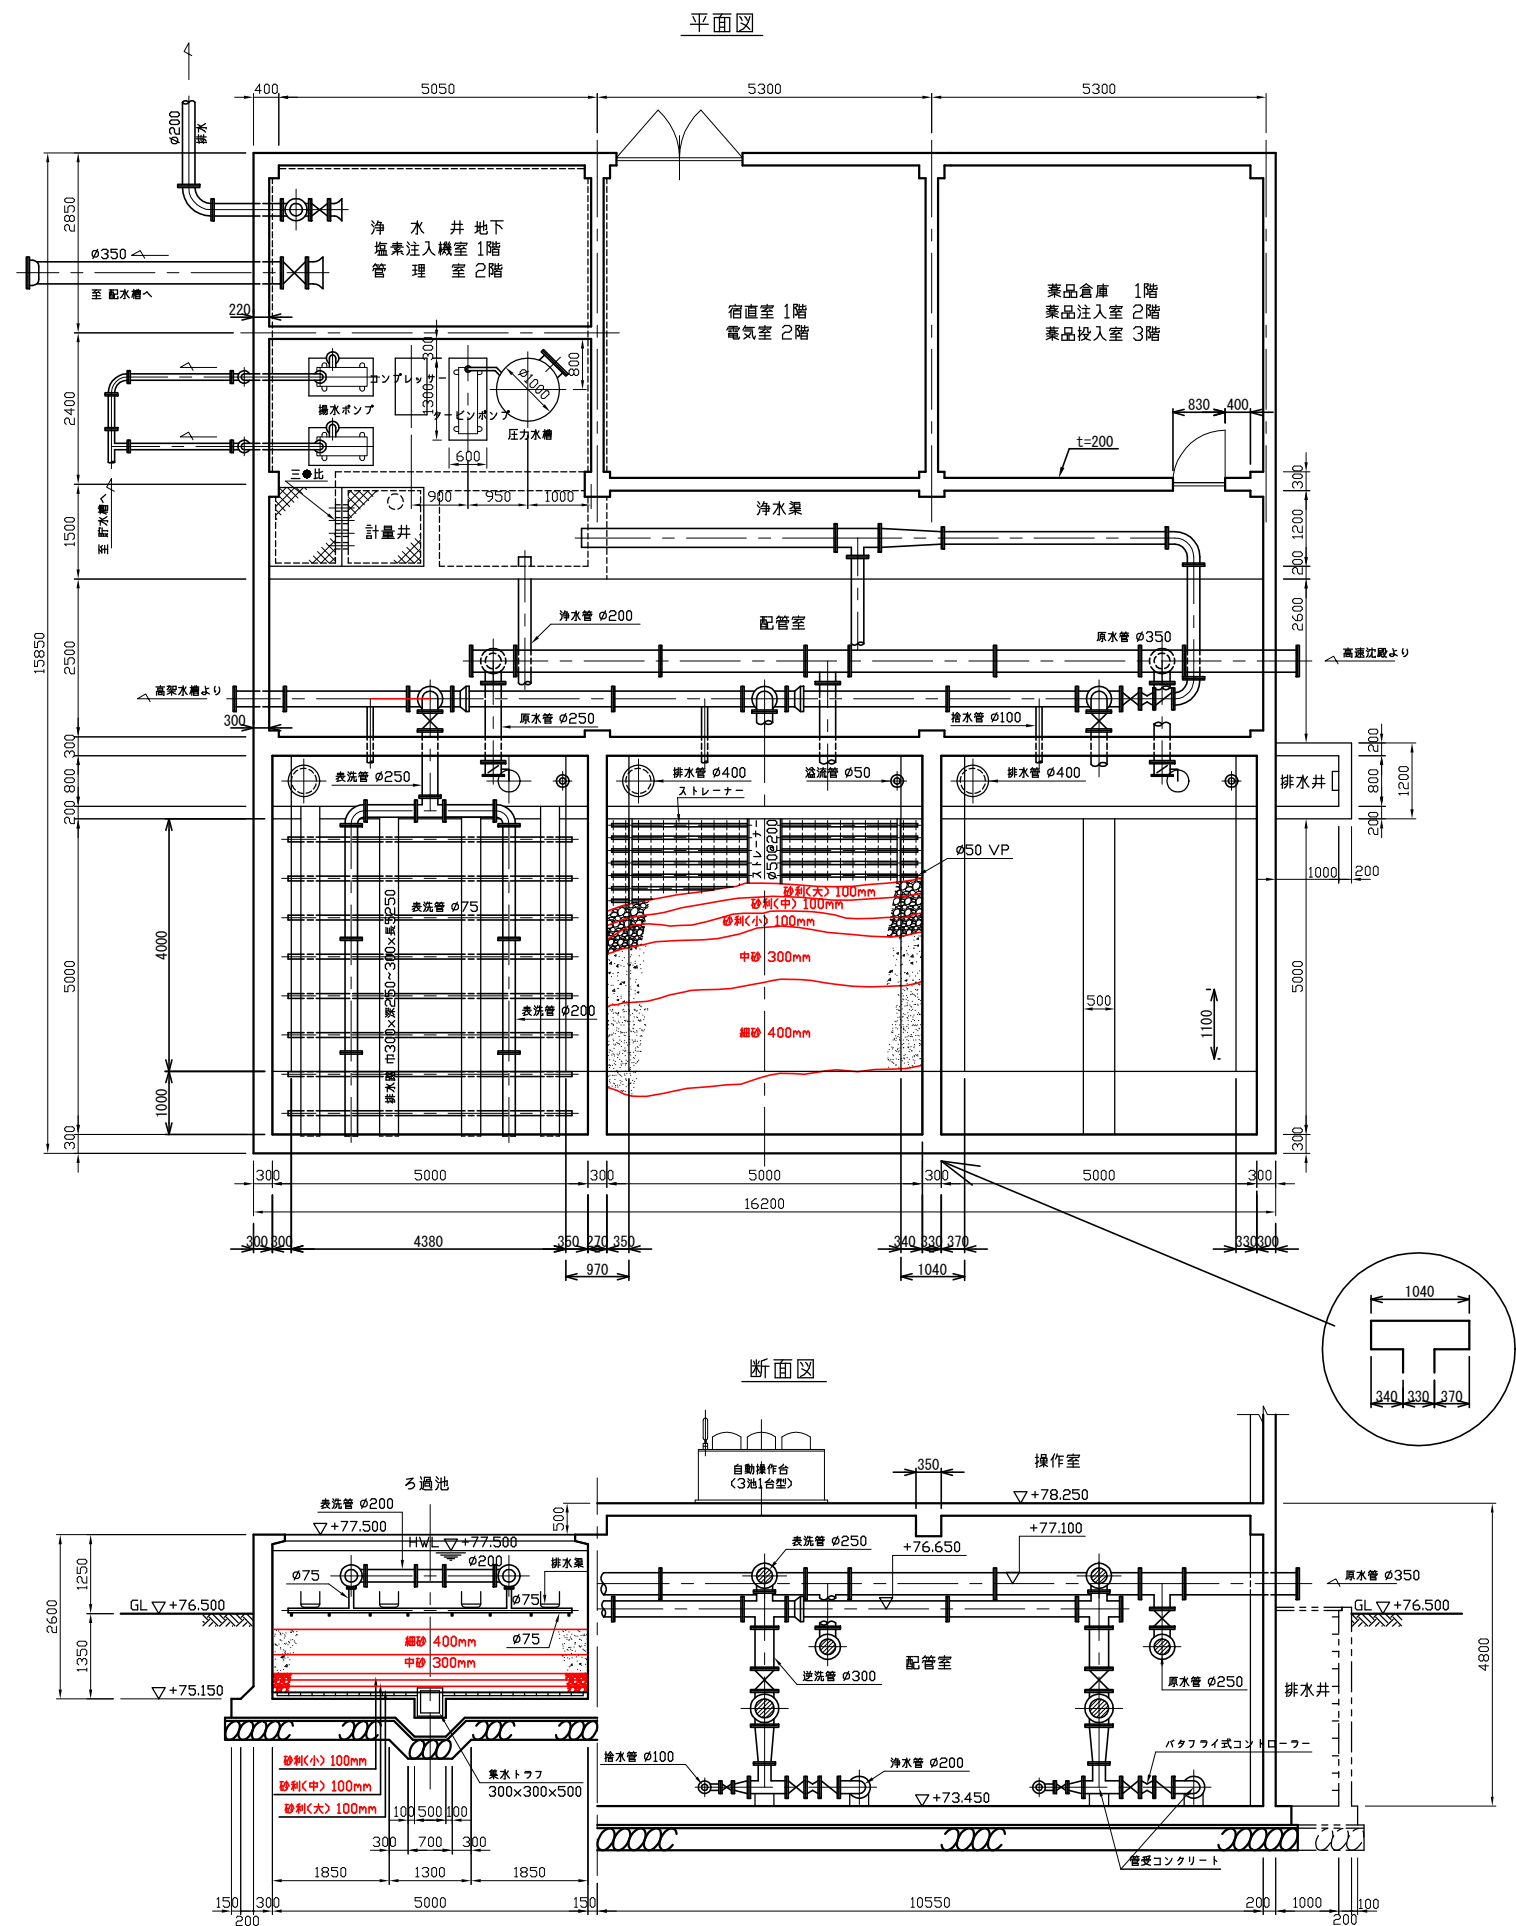

増間浄水場ろ過池更生工事			
令和8年度			
路線名			
工事箇所	増間浄水場		
図面種別	管理棟構造図(1)		
図面番号	全 2 葉のうち第 2 枚		
縮 尺	S=FREE	内容表示	
安房郡市広域市町村圏事務組合			
課 長	設計者氏名		