


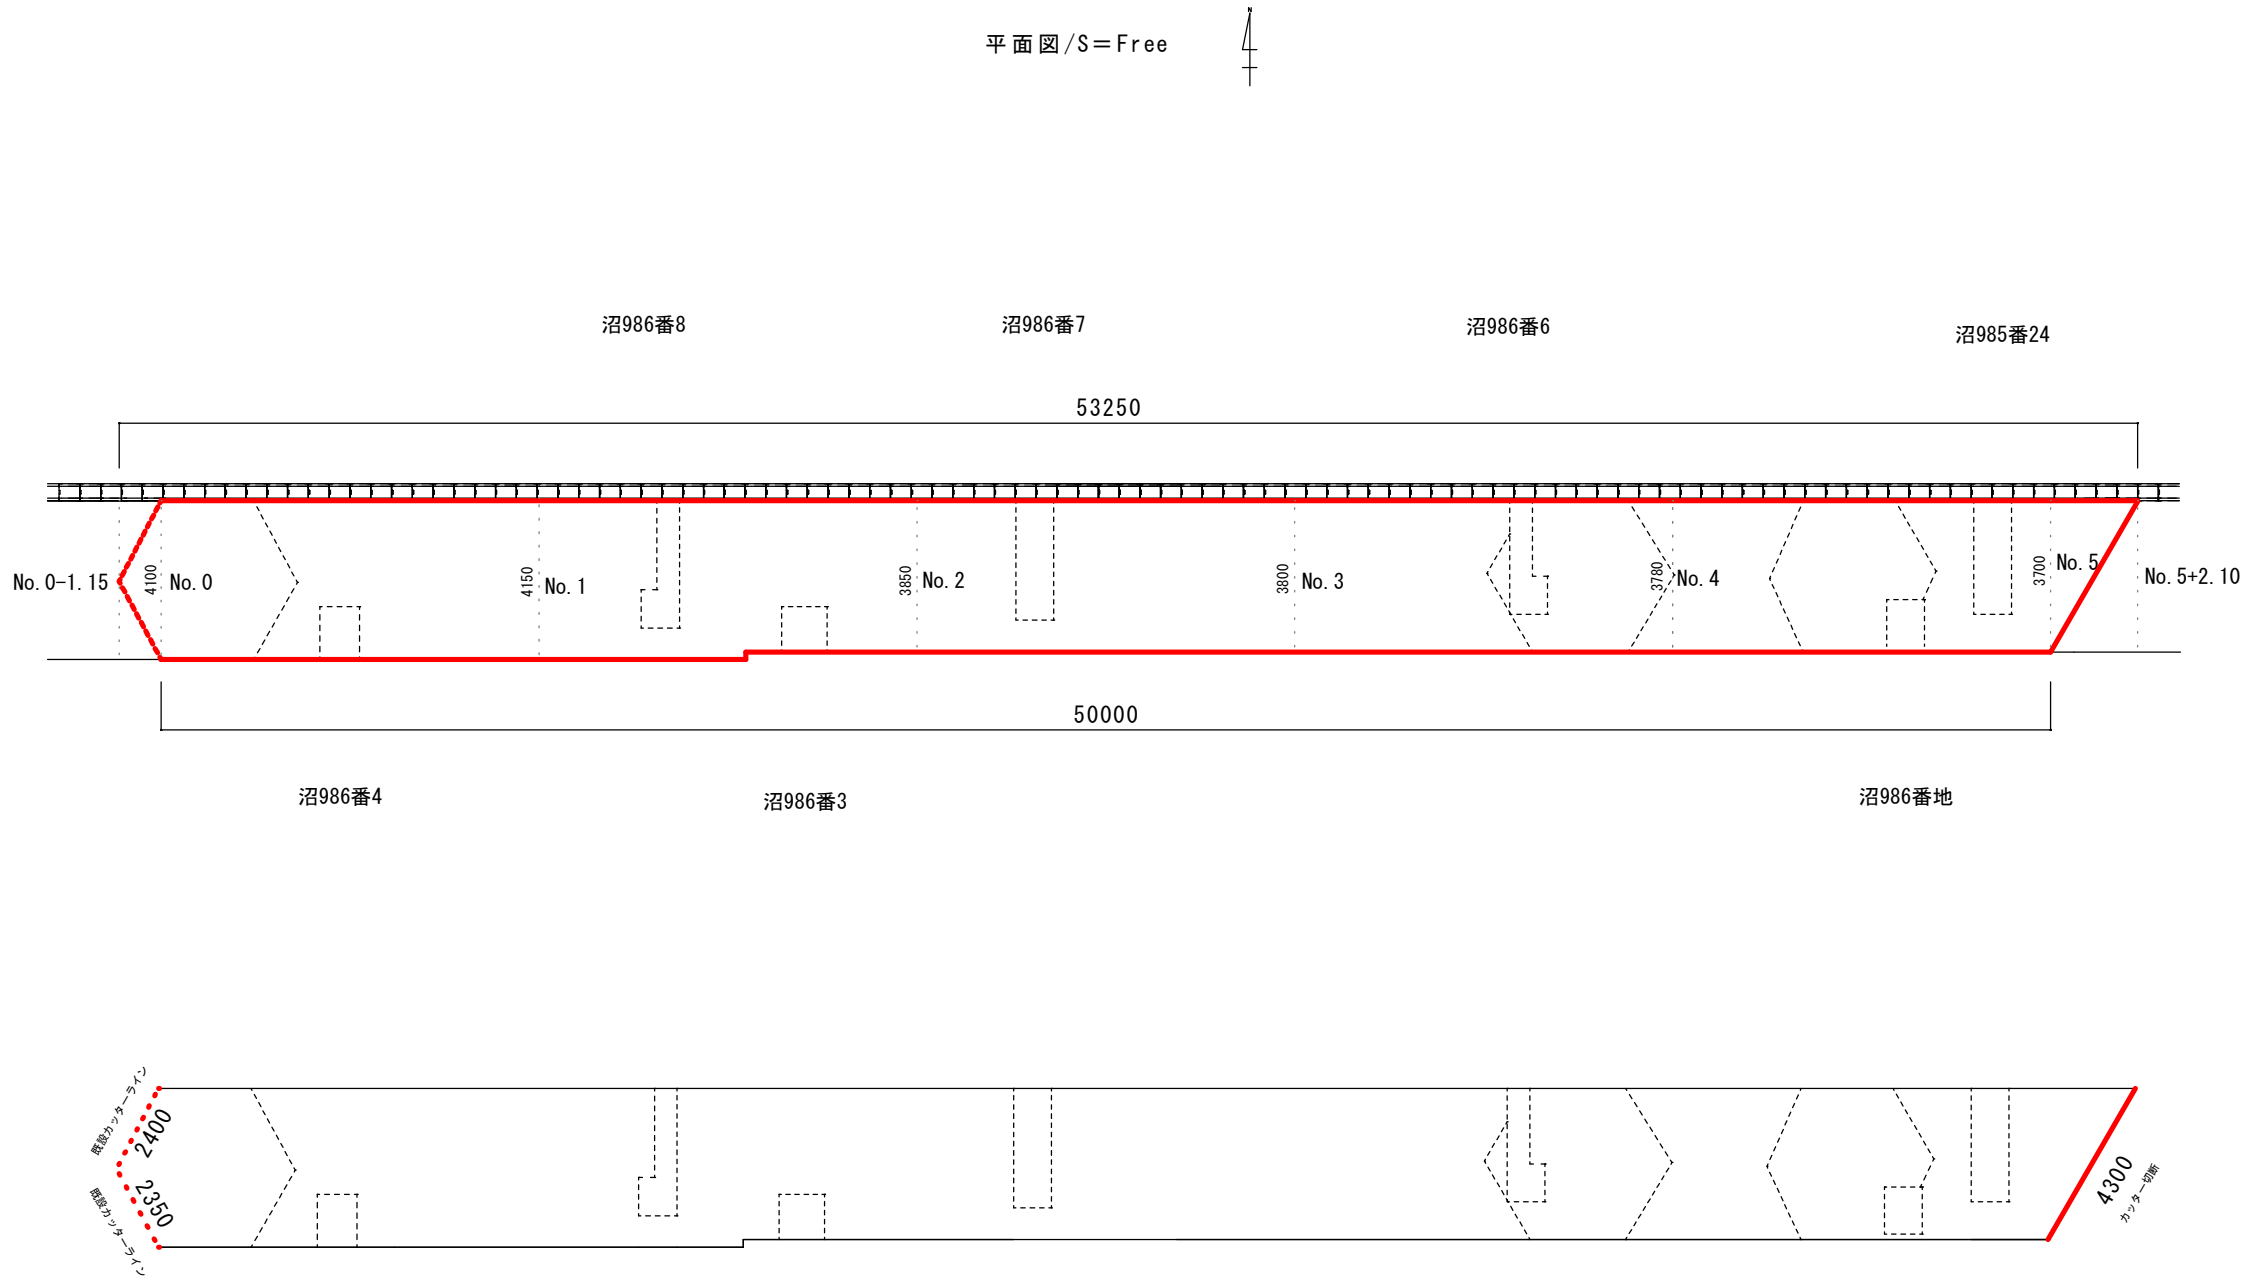

測点No 始点	測点No 終点	測点距離 (m)	幅員始点 (m)	幅員終点 (m)	平均幅員 (m)	平積 (m2)
No. 0-1. 15	No. 0	1. 15	-	4. 10	-	2. 36
No. 0	No. 1	10	4. 10	4. 15	4. 13	41. 25
No. 1	No. 2	10	4. 15	3. 85	4. 00	40. 00
No. 2	No. 3	10	3. 85	3. 80	3. 83	38. 25
No. 3	No. 4	10	3. 80	3. 78	3. 79	37. 90
No. 4	No. 5	10	3. 78	3. 70	3. 74	37. 40
No. 5	No. 5+2. 10	2. 10	3. 70	-	-	3. 89

復旧面積
表層 再生密粒度AS13mm A=201. 15㎡
不陸整正 RM-30 A=201. 15㎡

館山市沼地先 舗装本復旧工事			
令和8年度			
路線名	館山市道249号線		
工事場所	館山市沼986番4地先		
図面種別	平面図		
図面番号	全 2 葉の内第 2 号		
縮 尺	図 示	内容表示	No. -No.
安房郡市広域市町村圏事務組合			
課 長		設計者氏名	